


PRZEKRÓJ normalny ul. M. Kopernika Etap I

5,60m


Istniejący chodnik

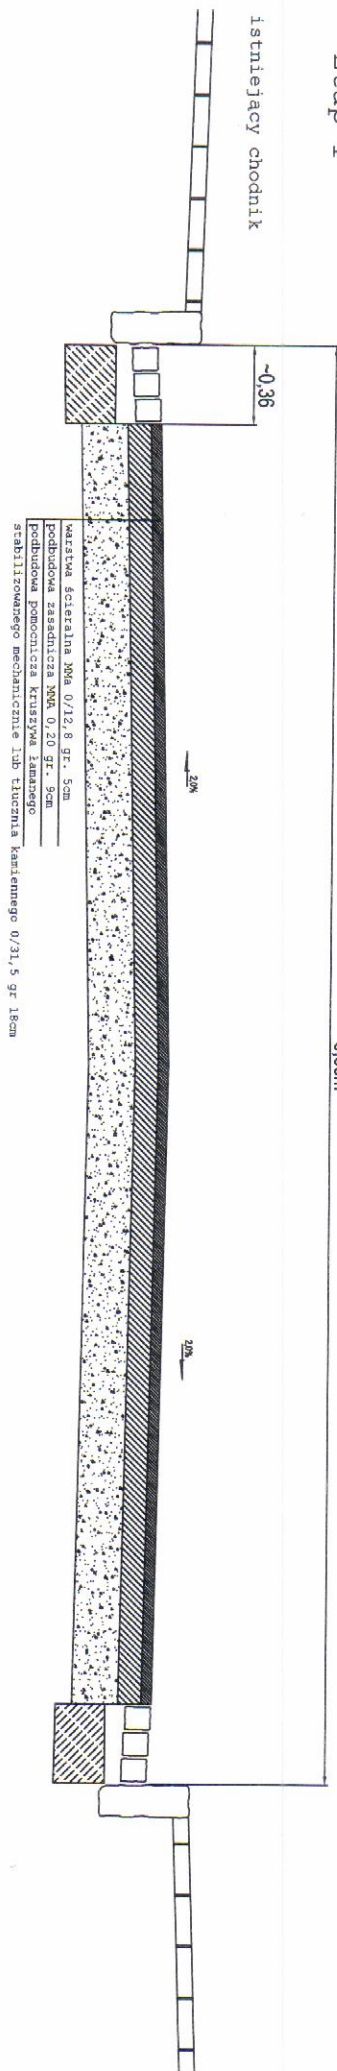

Inwentaryzacja ul. M. Kopernika

5,60m

Istniejący chodnik

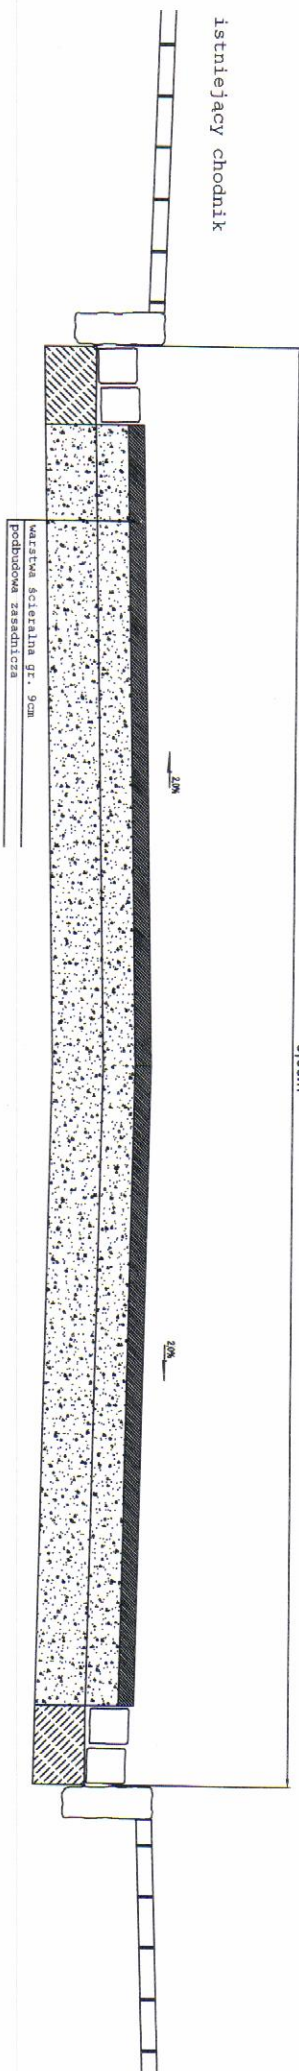

Jedn. projektowa:

PRZEDSIĘBIORSTWO PROJEKTOWANIA I REALIZACJI BUDOWLI INŻYNIERSKICH
TOMASZ MACIOŁEK
ul. Harcerska 4, 58-301 Wałbrzych
e-mail: tomasz.w.maciolek@gmail.com

Inwestor:

GMINA BOGUSZÓW GORCE
pl. Odrodzenia 1
58-370 BOGUSZÓW GORCE

Remonty drogi gminnej ul. M. Kopernika w Boguszwie Górcach.
Etap I

Tytuł rys.:	Przekroje normalne, inwentaryzacja		Skala
Branża:	Drogowa		1:30
Funkcja	Tytuł, imię i nazwisko:		Data
Projektant	mgr inż. Tomasz Maciołek		12.2013
	MBGP V-7342/327/96		Nr rys. 2