


PRZESKROJ normalny ul. M. Kopernika Etap II


istniejący chodnik

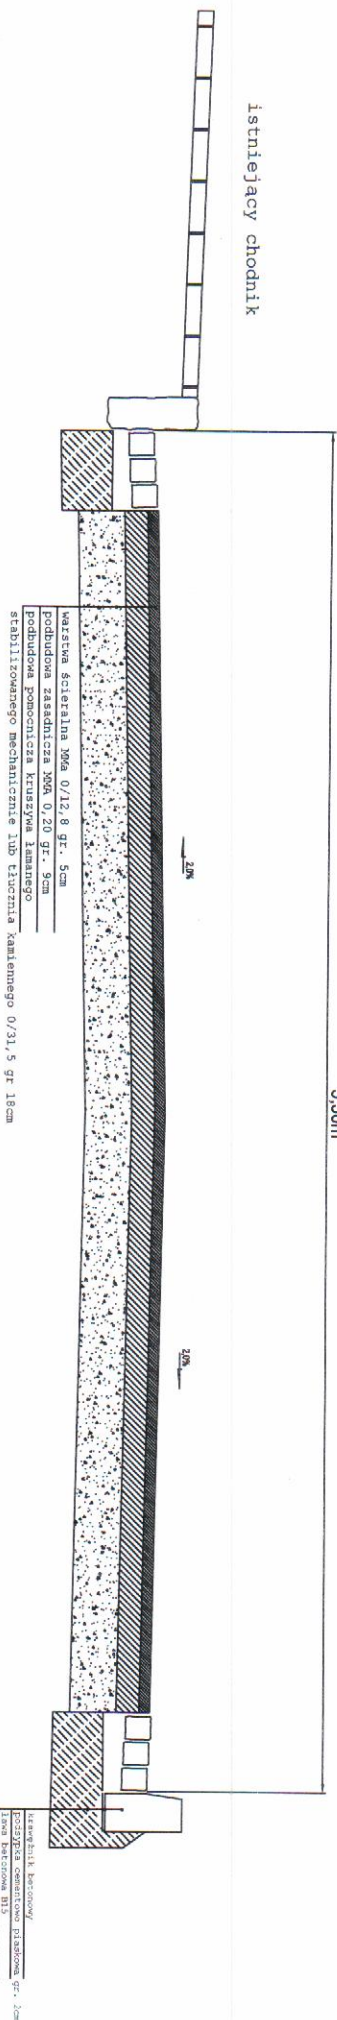

Inwentaryzacja ul. M. Kopernika

5.30m

istniejący chodnik

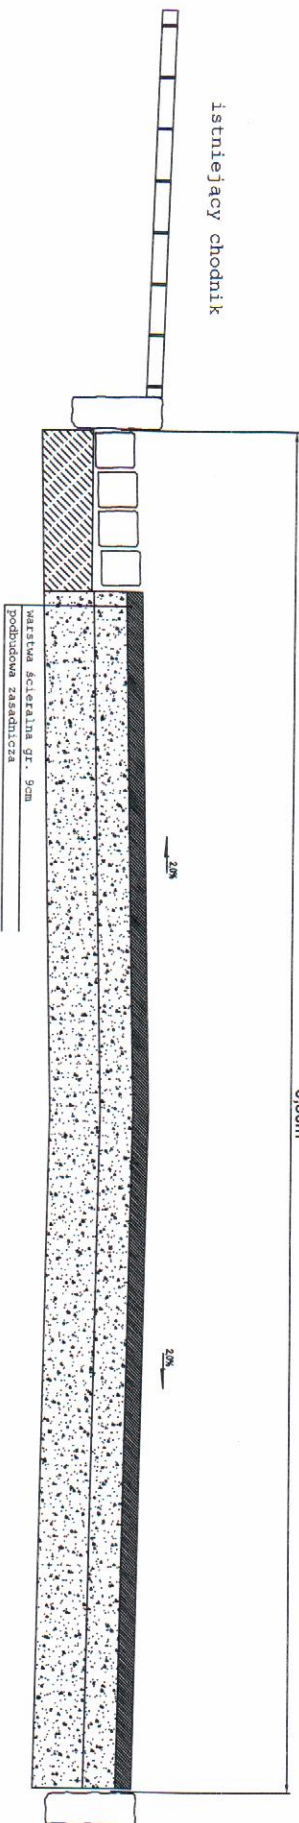

Jedn. projektowa:

PRZEDSIĘBIORSTWO PROJEKTOWANIA I REALIZACJI BUDOWLI INŻYNIERSKICH
TOMASZ MACIOŁEK
ul. Harcerska 4, 58-301 Wałbrzych
e-mail: tomasz.w.maciolek@gmail.com

Inwestor:

GMINA BOGUSZÓW GORCE
pl. Odrodzenia 1
58-370 BOGUSZÓW GORCE

Remonty drogi gminnej ul. M. Kopernika w Boguszkowie Gorcach.
Etap II

Tytuł rys.:	Przekroje normalne, Inwentaryzacja		Skala
Bransz:	Drogowa		1:30
Funkcja:	Tytuł, imię i nazwisko:		Data
Projektant	mgr inż. Tomasz Maciołek	Nr upr. NBP V-7342/27/06	Podpis 12.2013
			Nr rys. 2