


Przekrój konstrukcyjny


/ przejście wyniesione /

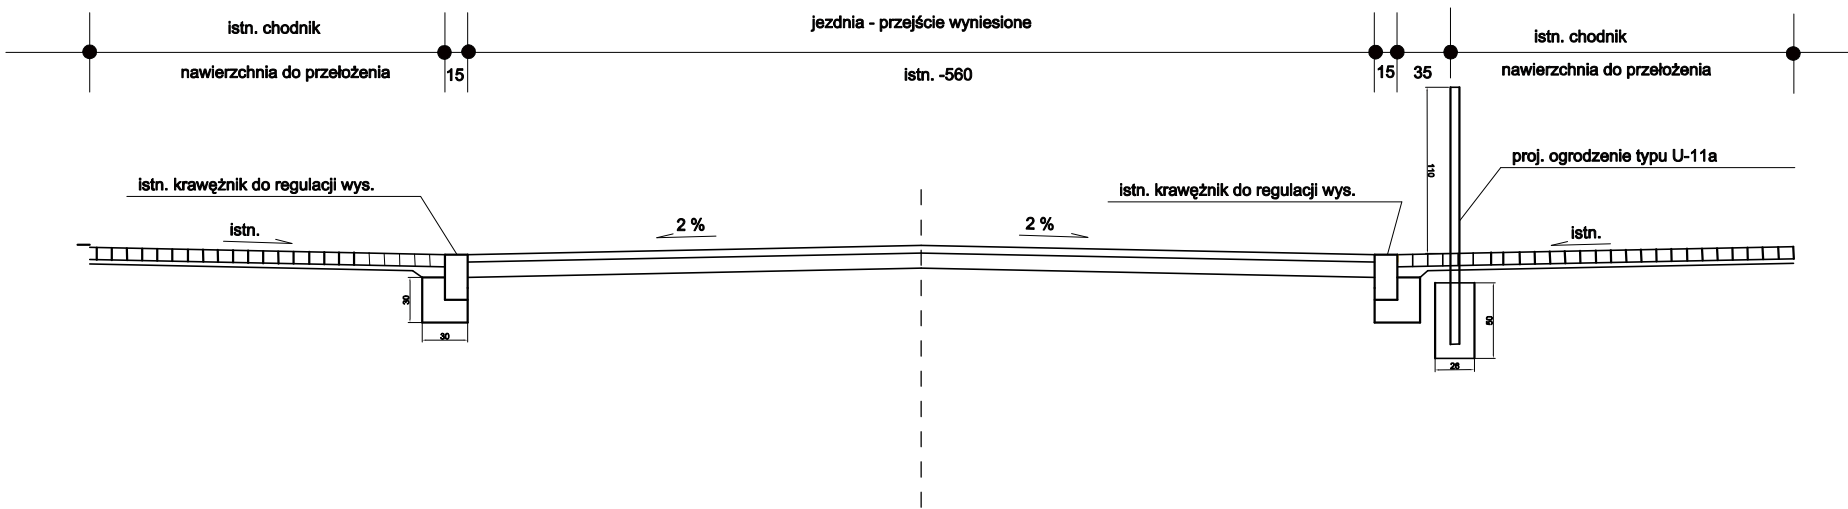

Przekrój konstrukcyjny

w osi jezdni

/ przejście wyniesione /

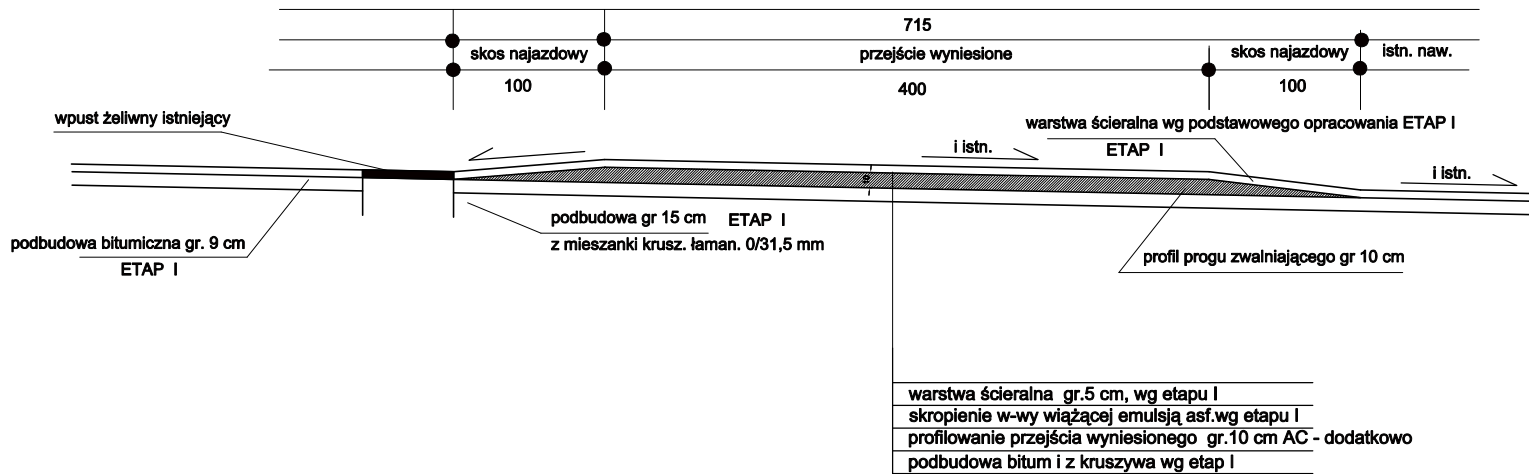

Jednostka projektowa	"VIA ROMANA" - drogi - projektowanie, nadzory - Roman Konieczny 58 - 312 Stare Bogaczowice, ul. Główna 153 F	
Zadanie	WYNIESIONE PRZEJŚCIE DLA PIESZYCH NA UL. KOPERNIKA W BOGUSZOWIE-GORCACH	działki: 303/2
Inwestor	GMINA BOGUSZÓW-GORCE 58-370 Boguszów-Gorce, Plac Odrodzenia 1	obręb: KUŹNICE ŚWIDNICKIE Boguszów-Gorce
Temat	PRZEKROJE KONSTRUKCYJNE	
Opracował	mgr inż. Roman Konieczny upr. ANF 2/24/83; DOŚ/BD/1505/01	skala 1 : 50
		Rys. D - 2