



OPISY KONSTRUKCJI

Przekrój konstrukcyjny
zjazd - chodnik

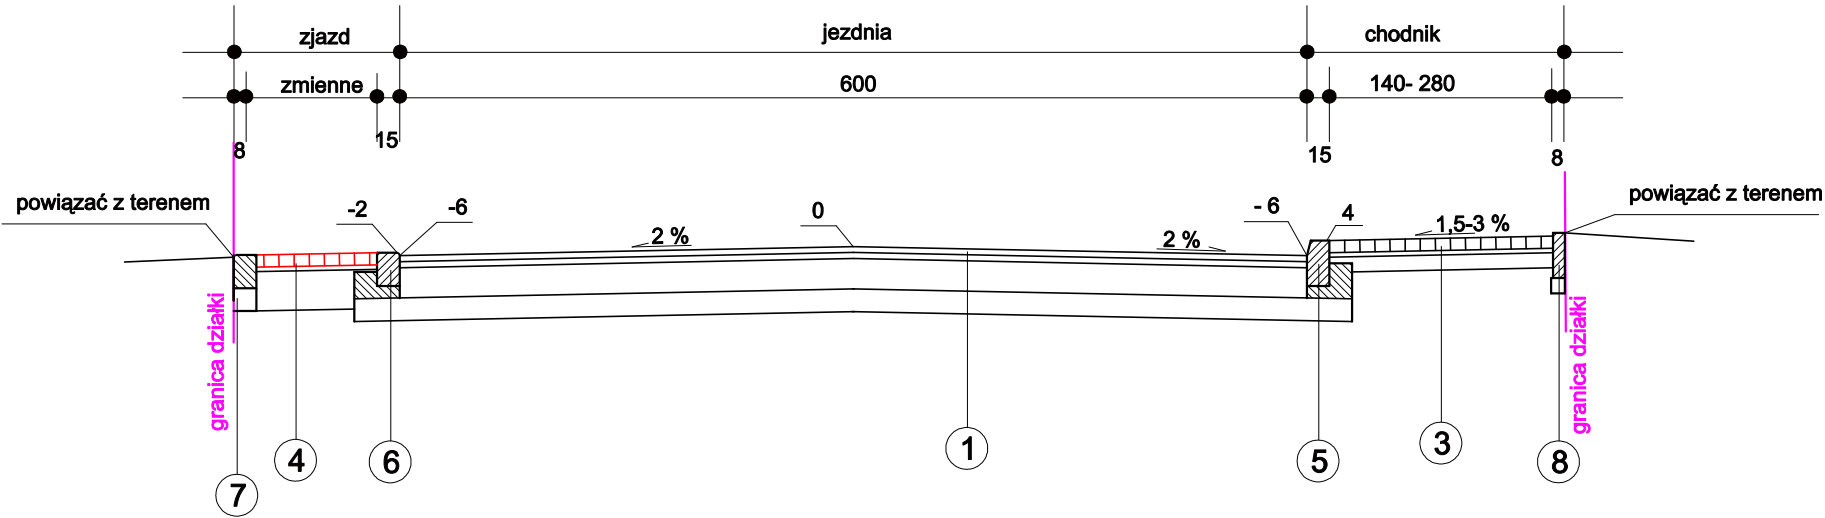

Przekrój konstrukcyjny
zieleń - chodnik

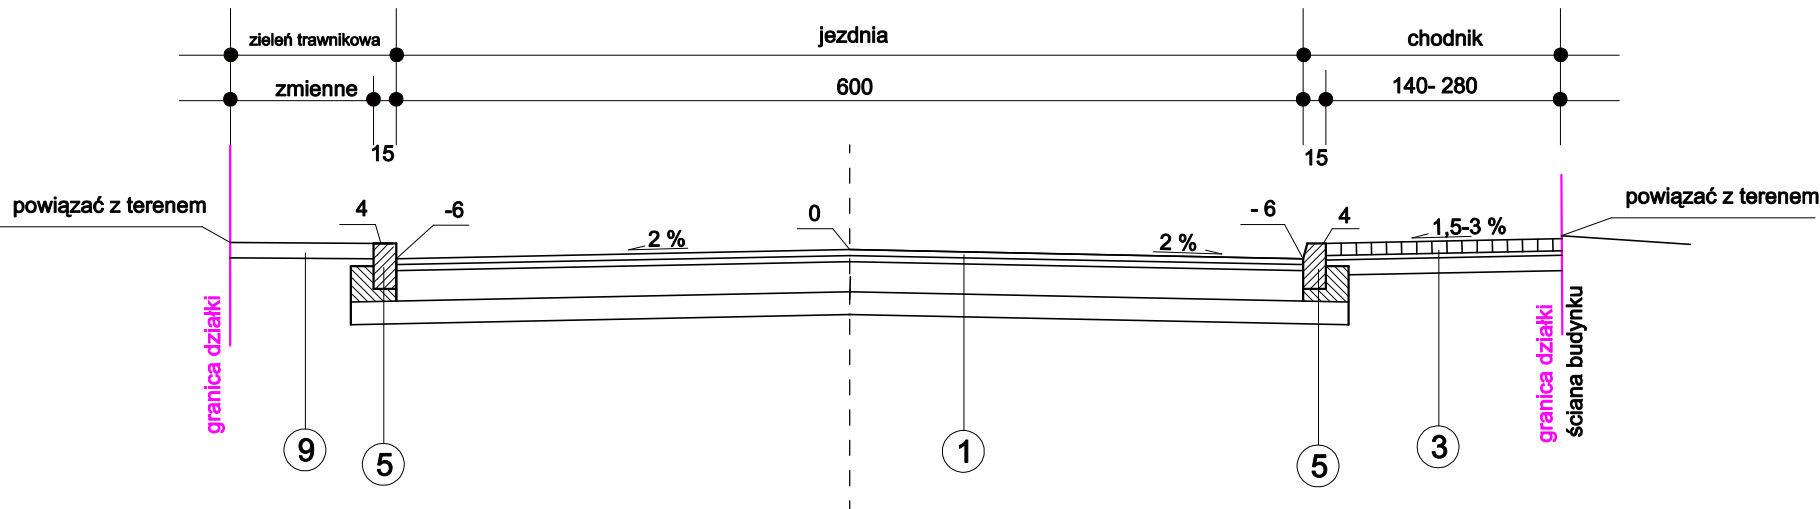

w-wa ścieralna gr. 5 cm z AC11S
w-wa wiążąca gr. 4 cm z AC16W
podbudowa gr. 20 cm z kruszywa o ciągłym uziarnieniu 0/31,5
w-wa podłoża stabilizowana cementem gr 15 cm klasy C3/4

1

kostka betonowa gr. 8 cm koloru szarego
podsypka cementowo-piaskowa gr. 3 cm
podbudowa gr. 20 cm z kruszywa o ciągłym uziarnieniu 0/31,5

2

kostka betonowa gr. 8 cm koloru szarego z odzysku
podsypka cementowo-piaskowa gr. 3 cm
wyrównanie podbudow śr. gr. 10 cm z kruszywa o ciągłym uziarnieniu 0/31,5

3

kostka betonowa gr. 8 cm koloru czerwonego (prostokąt)
podsypka cementowo-piaskowa gr. 3 cm
podbudowa gr. 25 cm z kruszywa o ciągłym uziarnieniu 0/31,5

4

krawężnik kamienny z odzysku ster.L nowy 15x30 str.P
ława betonowa gr. 15 cm z C12/15, z oporem
w-wa podłoża stabilizowana cementem gr 15 cm klasy C3/4

5

krawężnik kamienny nowy 15x22 str P, z odzysku str.L
ława betonowa gr. 15 cm z C12/15, z oporem
w-wa podłoża stabilizowana cementem gr 15 cm klasy C3/4

6

krawężnik kamienny z odzysku
ława betonowa gr. 20 cm z C12/15, z oporem

7

obrzeże betonowe 8x30x100
ława betonowa gr. 10 cm z C12/15

8

zieleń trawnikowa
w-wa ziemi roślinnej gr. 10 cm

9

Jednostka projektowa	"VIA ROMANA" - drogi - projektowanie, nadzory Roman Konieczny 58 - 312 Stare Bogaczowice, ul. Główna 153 F	tel.: 604 506 995 e/mail: via,romana@wp.pl
Zadanie	PRZEBUDOWA DROGI GMINNEJ ULICY PROMYKA W BOGUSZOWIE - GORCACH	działki : 196/4, 225,204 obręb 0007 Kuznice Świdnickie m. Boguszków-Gorce
Inwestor	GINA MIASTO BOGUSZÓW-GORCE 58 - 370 BOGUSZÓW-GORCER, PL. ODRODZENIE 1	stadium P B
Temat	PRZEKROJE KONSTRUKCYJNE	skala 1 : 50
Projektant b. drogowa	mgr inż. Piotr Rajca upr. NBGP.V-7342/3/75/98; DOŚ/BO/1648/01	data listopad 2016 r.
Asystent b. drogowa	mgr inż. Roman Konieczny upr. ANF 2/24/83; DOŚ/BD/1505/01	rys. nr D-2