



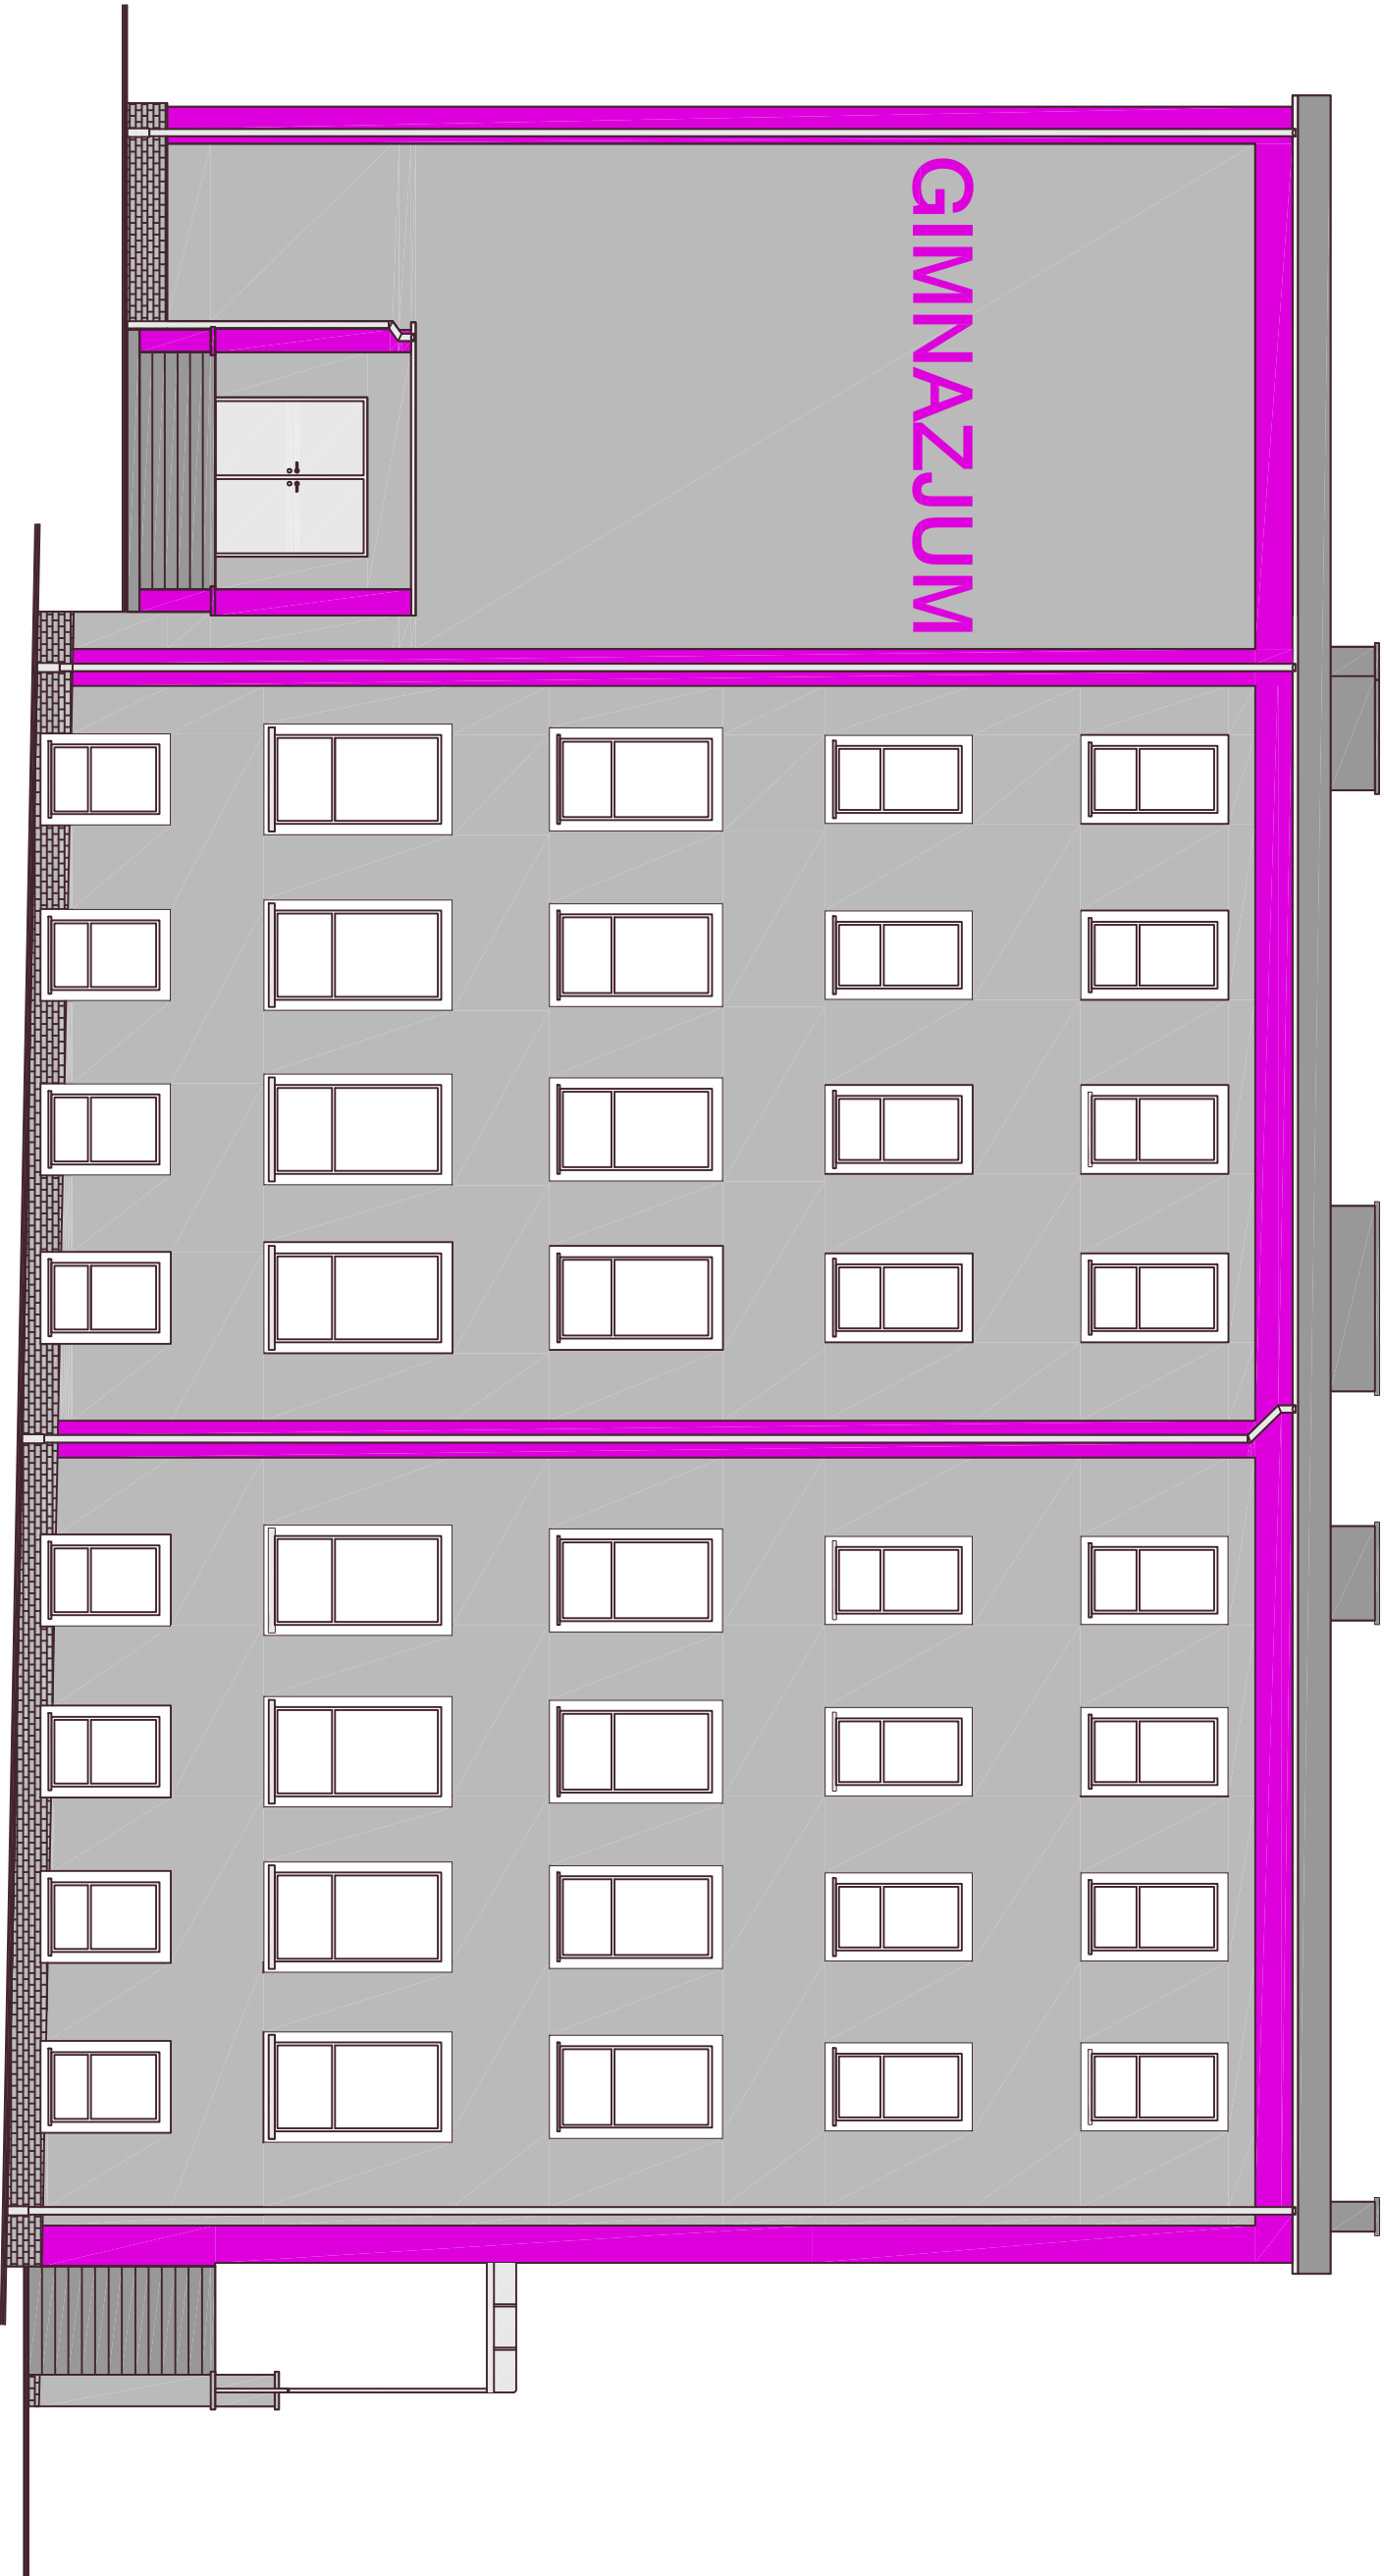

KOLORYSTYKA LEGENDA:

- DETAIL
- TŁO
- PLYTKI KLINKIEROWE – KOLOR GRAFITOWY

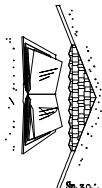

ZAKŁAD GOSPODARKI MIESZKANOWEJ SP. Z O.O.
ul. Gen. Karola Świerczewskiego 46, 58-370 Boguszków-Gorce
tel. 74/ 844-94-11, 74/844-94-12, fax 74/ 844-94-69

Nazwa zadania:	Termomodernizacja budynku administracji publicznej, tj. Publicznego Gimnazjum nr 1 przy ul. L. Waryńskiego 10 w Boguszowie-Gorcach		
Inwestor:	Gmina Boguszków Gorce Pl. Odrodzenia 1 58-370 Boguszków-Gorce		

BRANŻA: ARCHITEKTONICZNA			
OPRACOWAŁA:	mgr inż. Katarzyna Botanoda		
PROJEKTANT:	mgr inż. arch. Jonusz Kowalczyk	57/Ww/72	
SPRACOWAŁ:	mgr inż. arch. Anetta Roszczenko	05/04/DOI/A	

NAZWA RYSUNKU			
Elewacja zachodnia – kolorystyka			
Data:	12.2015r.	Skala:	1:100
		Projekt wykonawczy	Nr rysunku: A/1

Załącznik do projektu, nie ma prawa być w całości lub w części przedmiotem, uzupełniony lub oddzielony komunikat, bez plannej zgody firmy projektowej