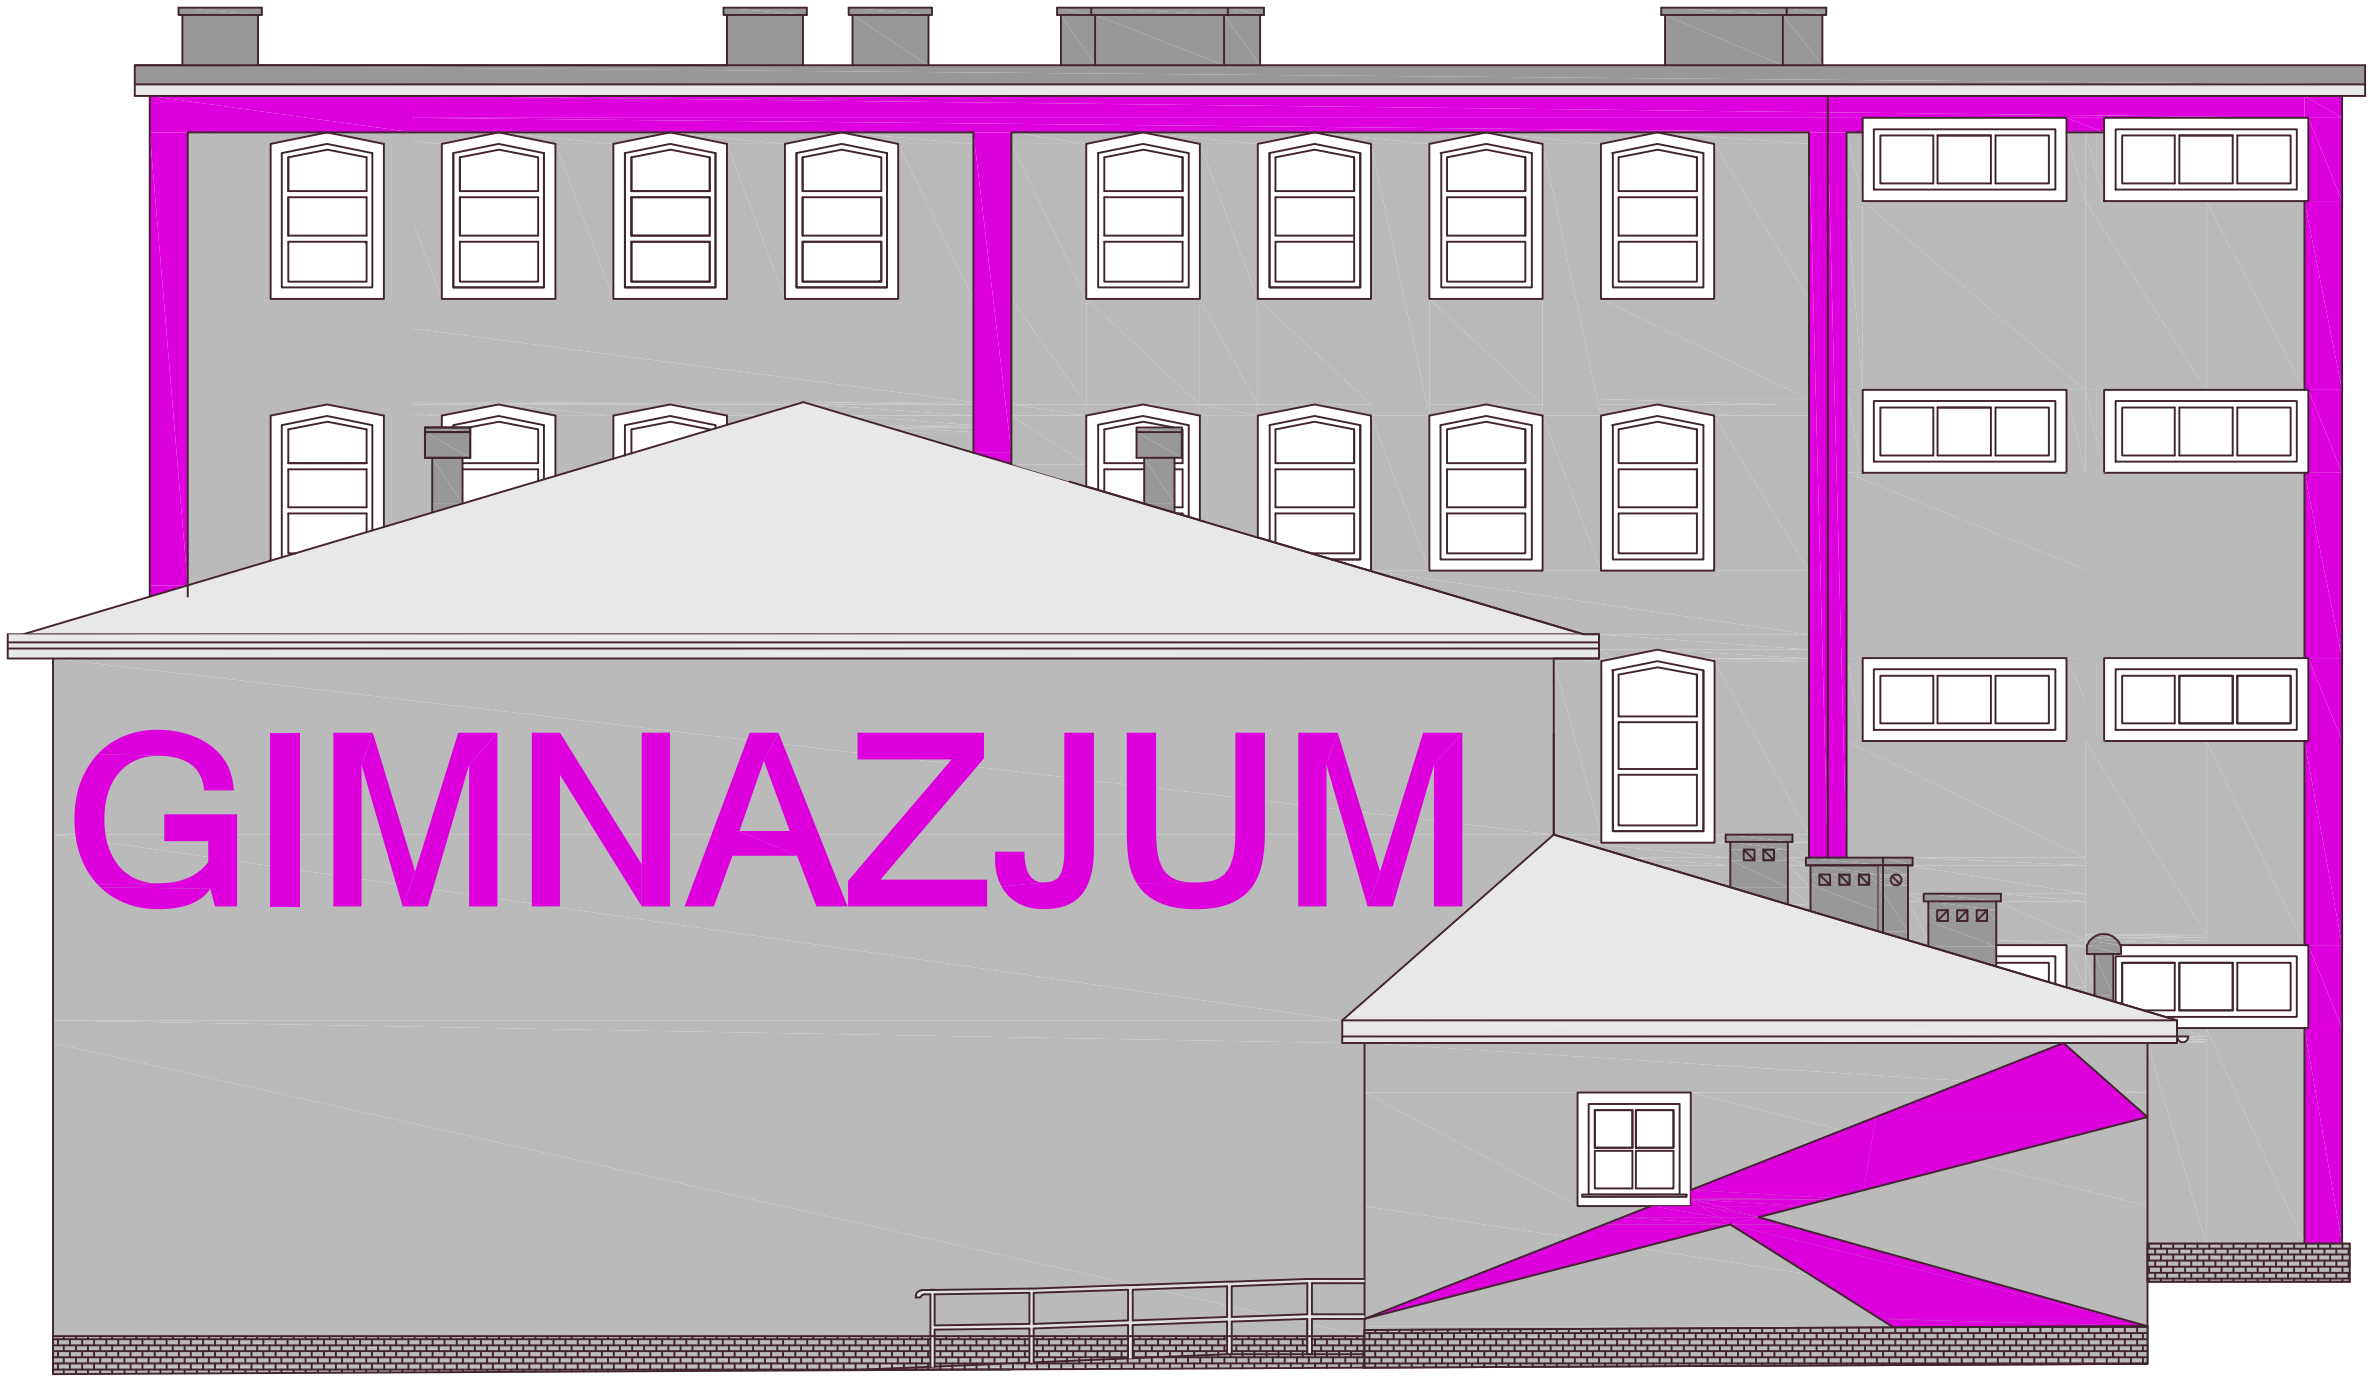

KOLORYSTYKA LEGENDA:

- DETAL
- TŁO
- PŁYTKI KLINKIEROWE– KOLOR GRAFITOWY
- BLACHODACHÓWKA – KOLOR GRAFITOWY

ZAKŁAD GOSPODARKI MIESZKANIOWEJ Sp. z o.o.
ul. Gen. Karola Świerczewskiego 46, 58-370 Boguszów-Gorce
tel. 74/ 844-94-11, 74/844-94-12, fax 74/ 844-94-69

Nazwa zadania:	Termomodernizacja budynku administracji publicznej, tj. Publicznego Gimnazjum nr 1 przy ul. L. Waryńskiego 10 w Boguszowie–Gorcach
Inwestor:	Gmina Boguszów Gorce Pl. Odrodzenia 1 58–370 Boguszów–Gorce

BRANŻA: ARCHITEKTONICZNA

OPRACOWAŁA:	mgr inż. Katarzyna Bałanda		
PROJEKTANT:	mgr inż. arch. Janusz Kowalczyk	57/Ww/72	
SPRAWDZAJĄCY:	mgr inż. arch. Anetta Roszczenko	05/04/DOIA	

NAZWA RYSUNKU

Elewacja wschodnia– kolorystyka

Data:	Stadium:	Skala:	Nr rysunku:
12.2015r.	PROJEKT WYKONAWCZY	1:100	A/3

Zastrzega się wszelkie prawa wynikajace z Ustawy o prawie autorskim. Rysunek niniejszy nie mo że być w całości lub w części przerysowany, uzupełniony lub odstąplony komukolwiek, bez pisemnej zgody firmy projektowej