



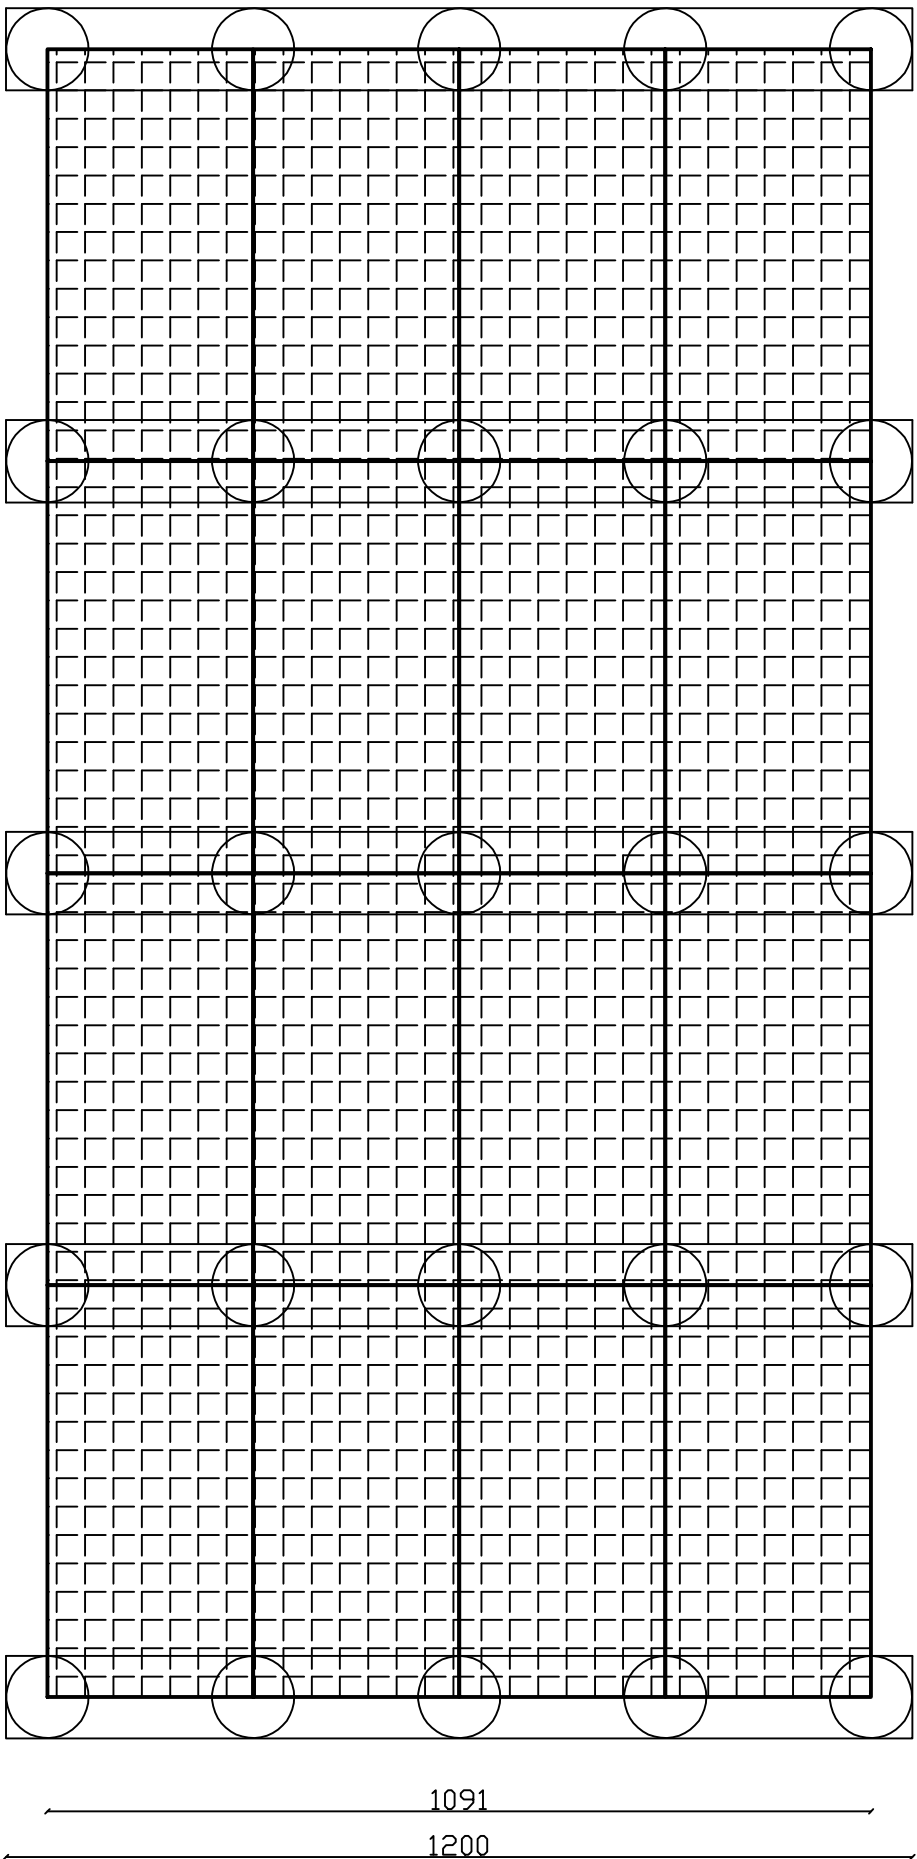


2290
2181

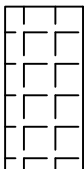

krota podestowa
płyty kraty 0,5x1,0m, wylary oczek
2,5x2,5cm - 16szt., na wspornikach
systemowych - 25szt. - materiały
recyklingowane tworzywo (PE i PP)

DTULINA PRETĄW: 3CM
BETON KONSTRUKCYJNY C30/37
STAL ZBRUDNIOWA: # BSt500S
f1 St0S

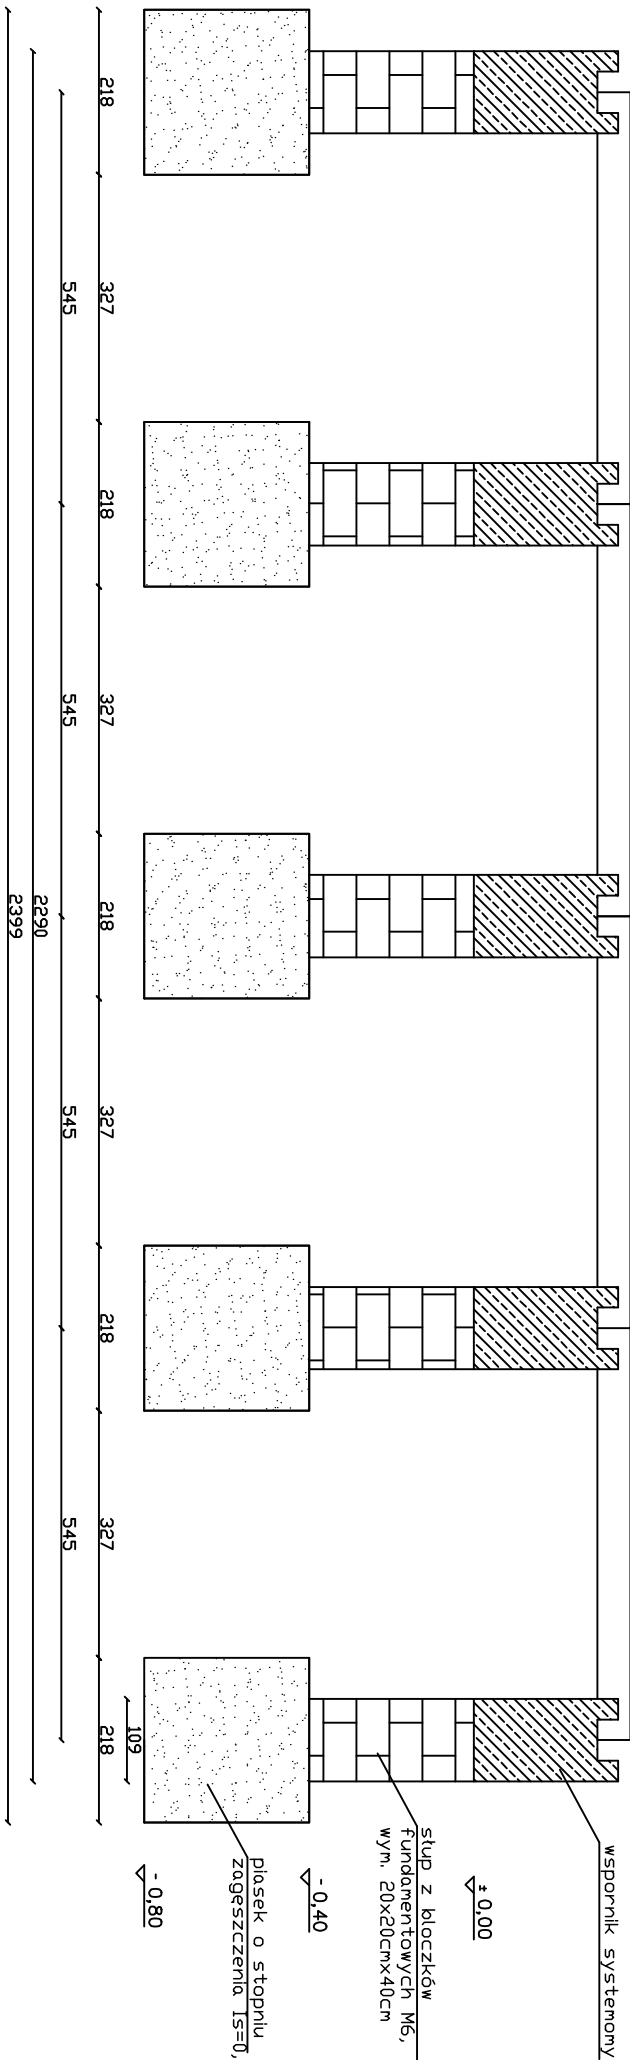

± 0.00

słup z blozków
fundamentowych M6,
wym. 20x20cmx40cm

- 0.40

plasek o stopniu
zagęszczenia IS=0,98

- 0.80



ZAKŁAD GOSPODARKI MIESZKANIOWEJ Sp. z o.o.
ul. Gen. Karola Świerczewskiego 46, 58-370 Boguszków-Gorce
tel. 74/ 844-94-11, 74/844-94-12, fax 74/ 844-94-69

BRONISŁAW GORCZAK

Nazwa zadania: Termomodernizacja budynku administracji publicznej, tj. Publicznego Gimnazjum nr 1 przy ul. L. Wierzyńskiego 10 w Boguszkowie-Gorcach
Investor: Gmina Boguszków-Gorce
Pl. Odrodzenia 1
58-370 Boguszków-Gorce

BRANŻA: BUDOWLANA			
OPRACOWAŁA:	mgr inż. Katarzyna Batandó		
PROJEKTANT:	mgr inż. arch. Janusz Kowalczyk	57 / Ww / 72	
SPRAWDZAJĄCY:	mgr inż. arch. Anetta Roszczenko	05 / 04 / DOIA	

NAZWA RYSUNKU

Platforma pod pompy ciepła

Datę:	07.2015r.	Stadium:	PROJEKT WYKONAWCZY	Skala:	-----	Nr rysunku:	B/11
-------	-----------	----------	--------------------	--------	-------	-------------	------

Załącznik do projektu, który nie jest częścią projektu. Zawiera informacje o projekcie, które nie są częścią projektu. Zawiera informacje o projekcie, które nie są częścią projektu.