
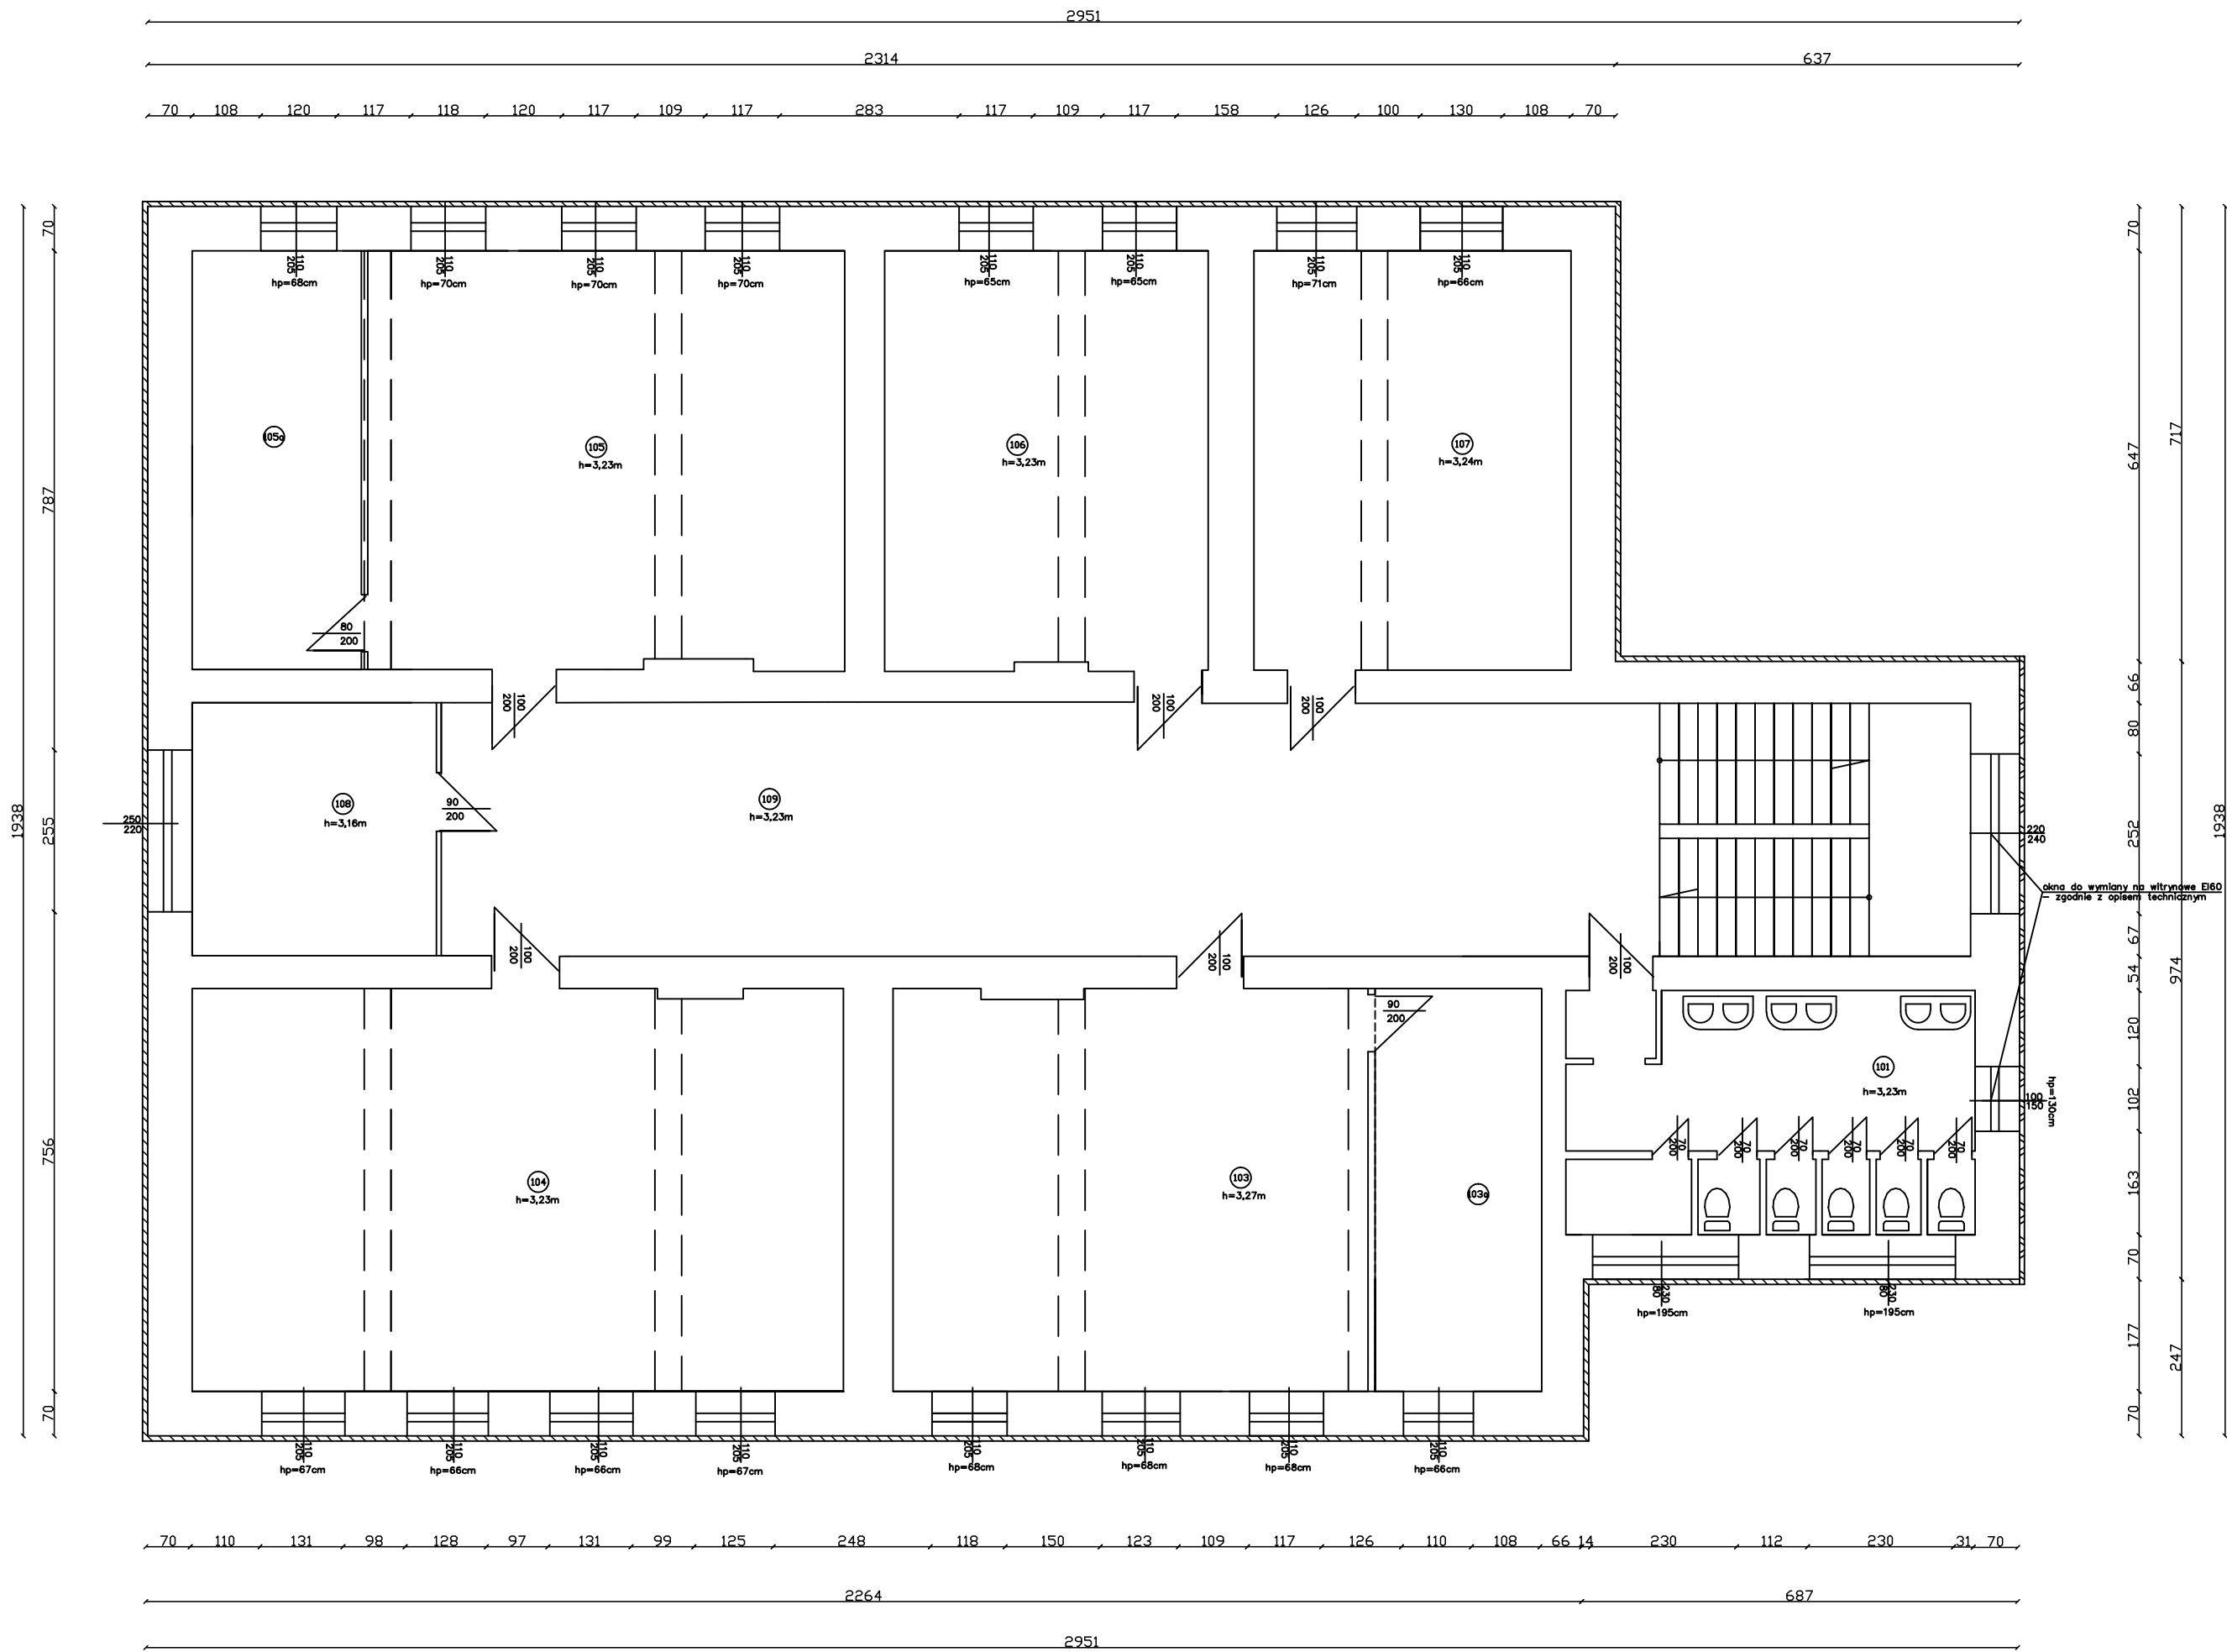
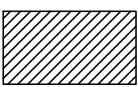


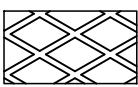

Nr	Pomieszczenie	Posadzka	Powierzchnia m2
101	WC dziewcząt	terakota	24,83
103	Geografia	PCV	45,59
103a	Zaplecze geogr.	PCV	16,57
104	Matematyka	PCV	65,21
105	Historia	PCV	49,74
105a	Historia zaplace	PCV	17,62
106	Sala językowa	PCV	33,71
107	Informatyka	PCV	33,05
108	Sklep	lastriko	15,36
109	Hall 1 piętro	lastriko	76,64
RAZEM:			378,32

 docieplenie ścian zewnętrznych
– styropianem gr 8cm, o współ.
przenikania $\lambda=0,04\text{W/mK}$

 docieplenie ścian zewnętrznych wełną
– mineralną gr 16cm, o współ.
przenikania $\lambda=0,036\text{W/mK}$

 ZAKŁAD GOSPODARKI MIESZKANIOWEJ Sp. z o.o. ul. Gen. Karola Świerczewskiego 46, 58-370 Boguszów-Gorce tel. 74/ 844-94-11, 74/844-94-12, fax 74/ 844-94-69			
Nazwa zadania:		Termomodernizacja budynku administracji publicznej, tj. Publicznego Gimnazjum nr 1 przy ul. L. Waryńskiego 10 w Boguszowie-Gorcach	
Inwestor:		Gmina Boguszów Gorce Pl. Odrodzenia 1 58-370 Boguszów-Gorce	
BRANŻA: BUDOWLANA			
OPRACOWAŁA:	mgr inż. Katarzyna Bałanda		
PROJEKTANT:	mgr inż. arch. Janusz Kowalczyk	57/Ww/72	
SPRAWDZAJĄCY:	mgr inż. arch. Anetta Roszczenko	05/04/DOI A	
NAZWA RYSUNKU			
Rzut I piętra– stan projektowany			
Data:	Stadium:	Skala:	Nr rysunku:
12.2015r.	PROJEKT WYKONAWCZY	1:100	B/2
Zastrzegam się wszelkie prawa wynikające z Ustawy o prawie autorskim, Rysunek niniejszy nie mo że być w całości lub w części przerysowany, uzupełniony lub odstępiony komunikówek, bez pisemnej zgody firmy projektowej			