



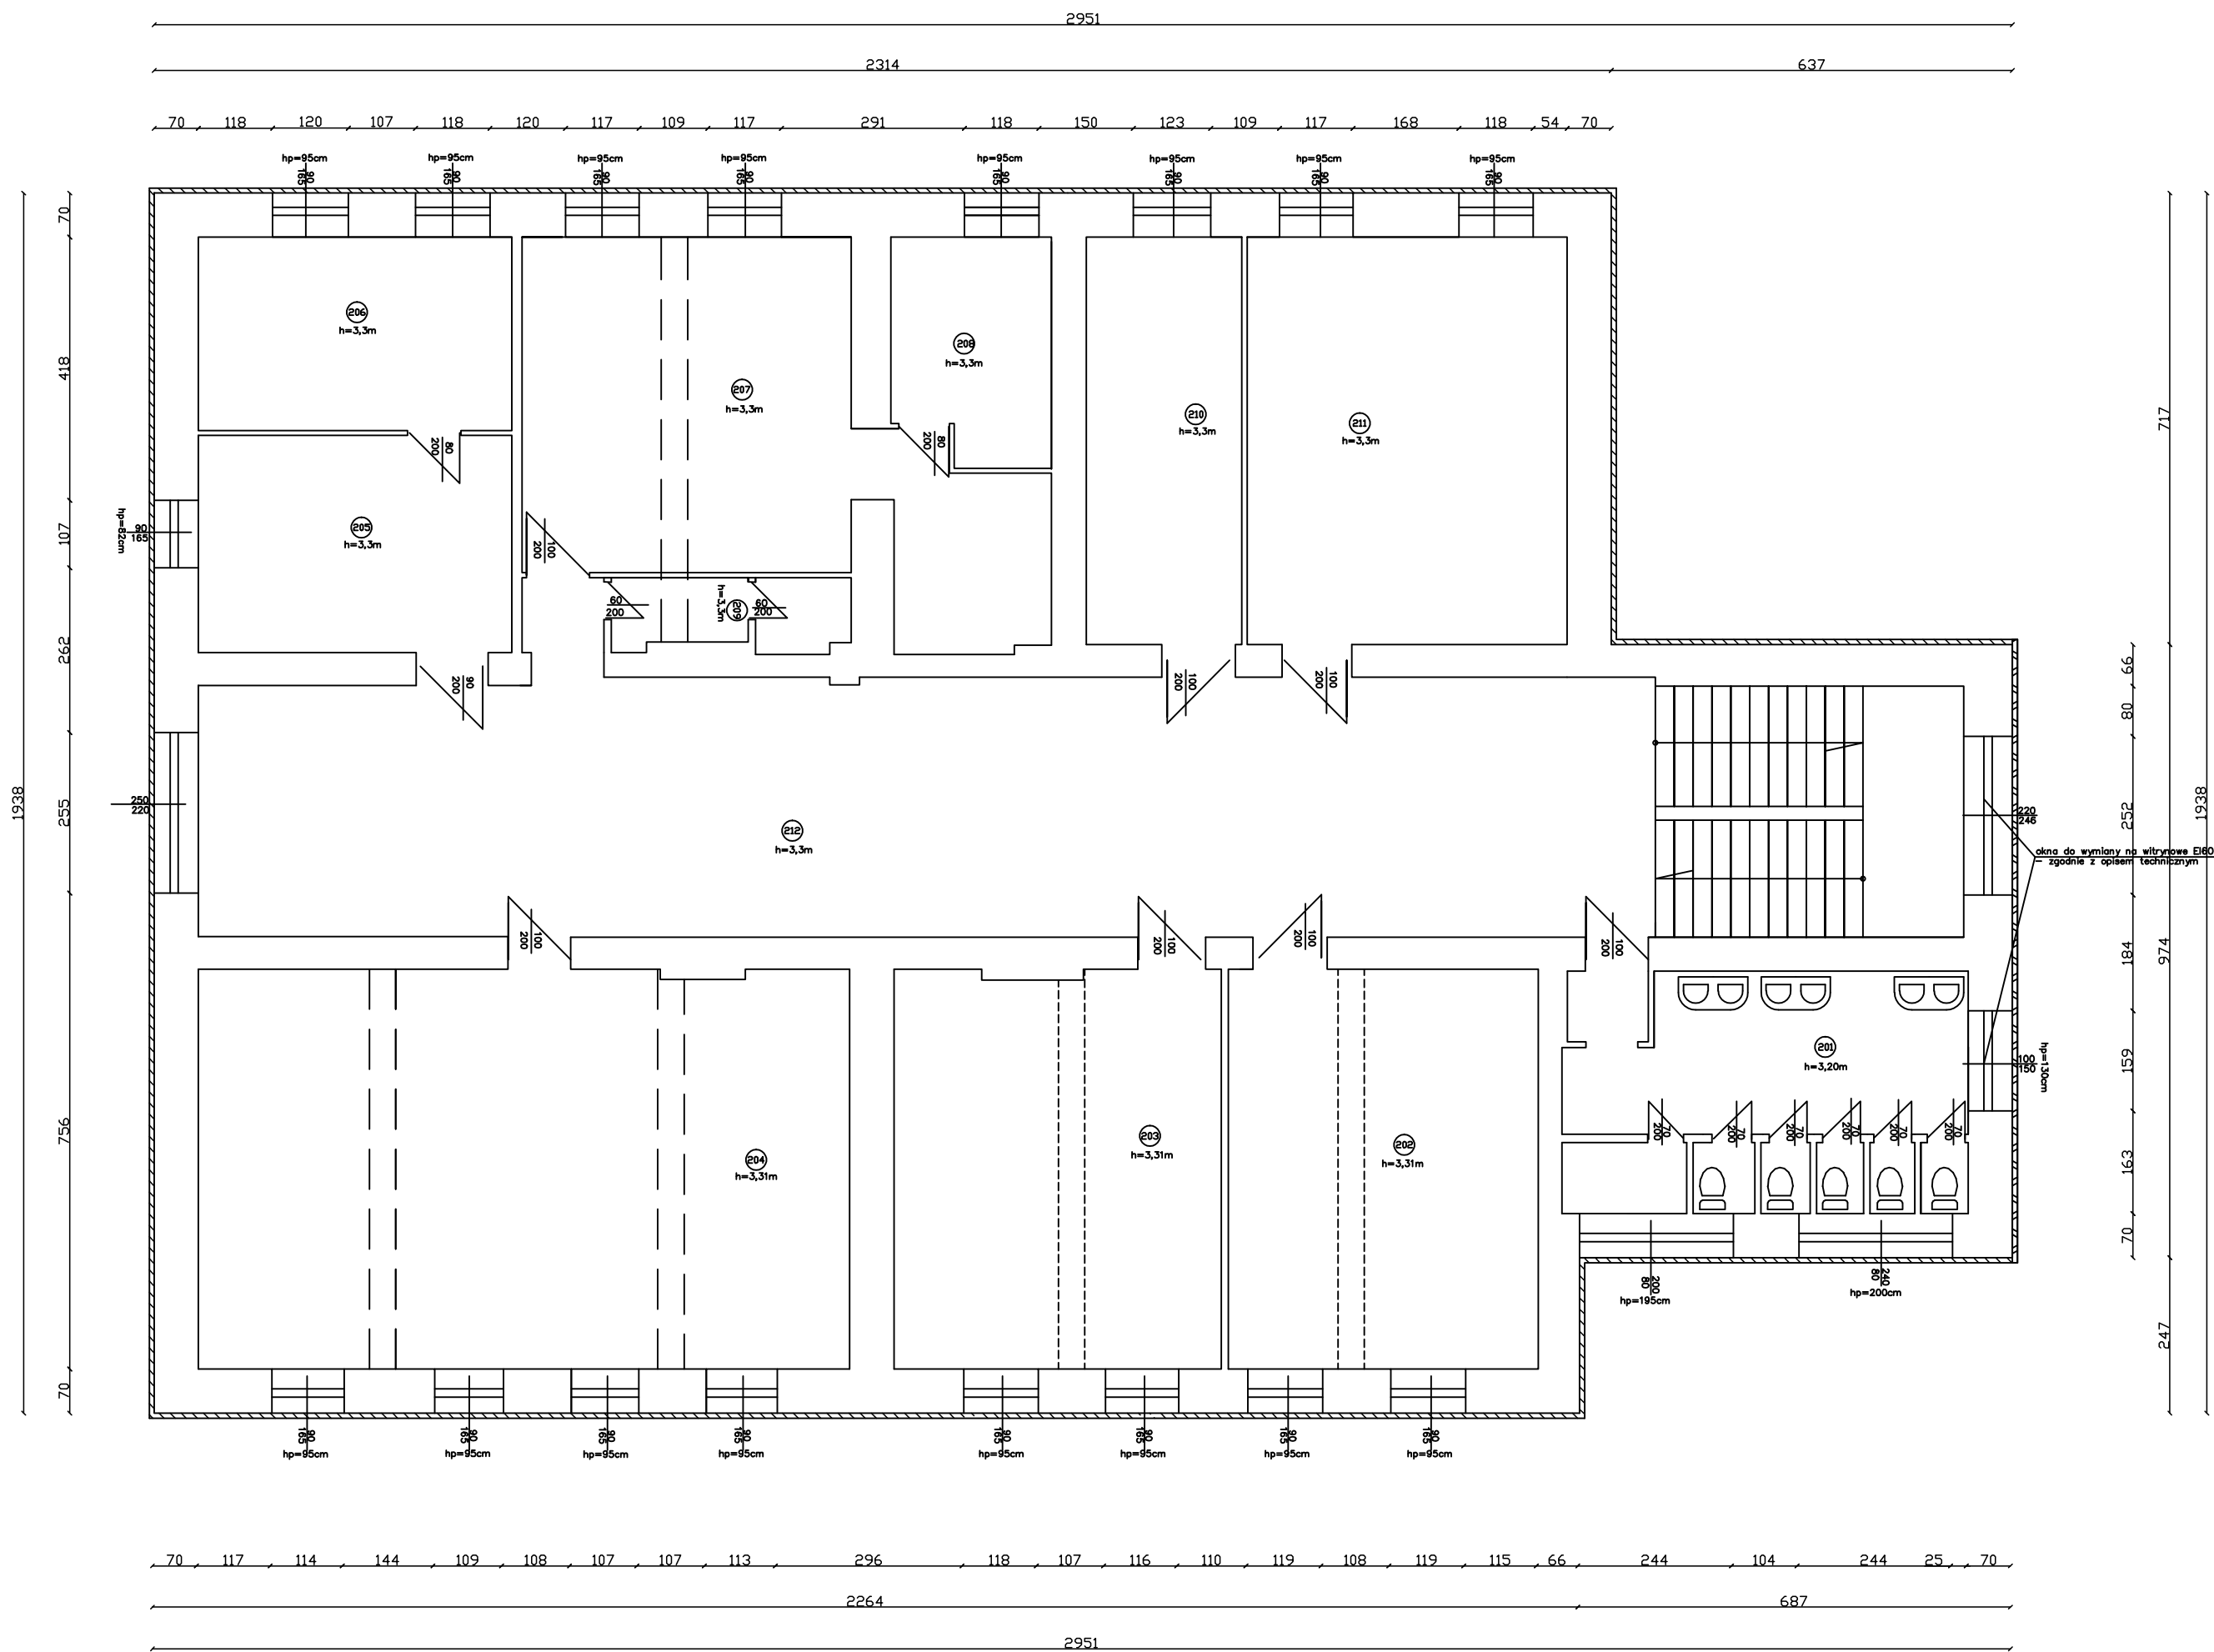

Nr	Pomieszczenie	Posadzka	Powierzchnia m2
201	WC chłopców	terakota	24,63
202	Sala językowa	PCV	31,17
203	Sala językowa	PCV	33,02
204	Język polski	PCV	65,69
205	Sekretariat	PCV	17,13
206	Dyrektor	PCV	15,20
207	Pokój nauczyc.	PCV	36,09
208	Pokój nauczyc.	PCV	8,93
209	Toalety	terakota	4,22
210	Pedagog	PCV	15,95
211	Sala językowa	PCV	32,81
212	Hall II pietro	lastriko	94,05
RAZEM:			378,89

-  — ocieplenie ścian zewnętrznych styropianem gr 8cm, o współ. przenikania $\lambda=0,04W/mK$
-  — ocieplenie ścian zewnętrznych wełną mineralną gr 16cm, o współ. przenikania $\lambda=0,036W/mK$

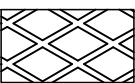

ZAKŁAD GOSPODARKI MIESZKANIOWEJ Sp. z o.o.
ul. Gen. Karola Świerczewskiego 46, 58-370 Boguszów-Gorce
tel. 74/ 844-94-11, 74/844-94-12, fax 74/ 844-94-69

Nazwa zadania:	Termomodernizacja budynku administracji publicznej, tj. Publicznego Gimnazjum nr 1 przy ul. L. Waryńskiego 10 w Boguszowie-Gorcach		
Inwestor:	Gmina Boguszów Gorce Pl. Odrodzenia 1 58-370 Boguszów-Gorce		
BRANŻA: BUDOWLANA			
OPRACOWAŁA:	mgr inż. Katarzyna Bałanda		
PROJEKTANT:	mgr inż. arch. Janusz Kowalczyk	57/Ww/72	
SPRACOWUJĄCY:	mgr inż. arch. Anetta Roszczenko	05/04/DOI A	
NAZWA RYSUNKU			
Rzut II piętra – stan projektowany			
Data:	12.2015r.	Stadium:	PROJEKT WYKONAWCZY
		Skala:	1:100
		Nr rysunku:	B/3
Zastrzegam się wszelkie prawa wynikające z Ustawy o prawie autorskim, Rysunek niniejszy nie może być w całości lub w części przysyłany, uzupełniany lub odstępny komuniówce, bez pisemnej zgody firmy projektowej			