

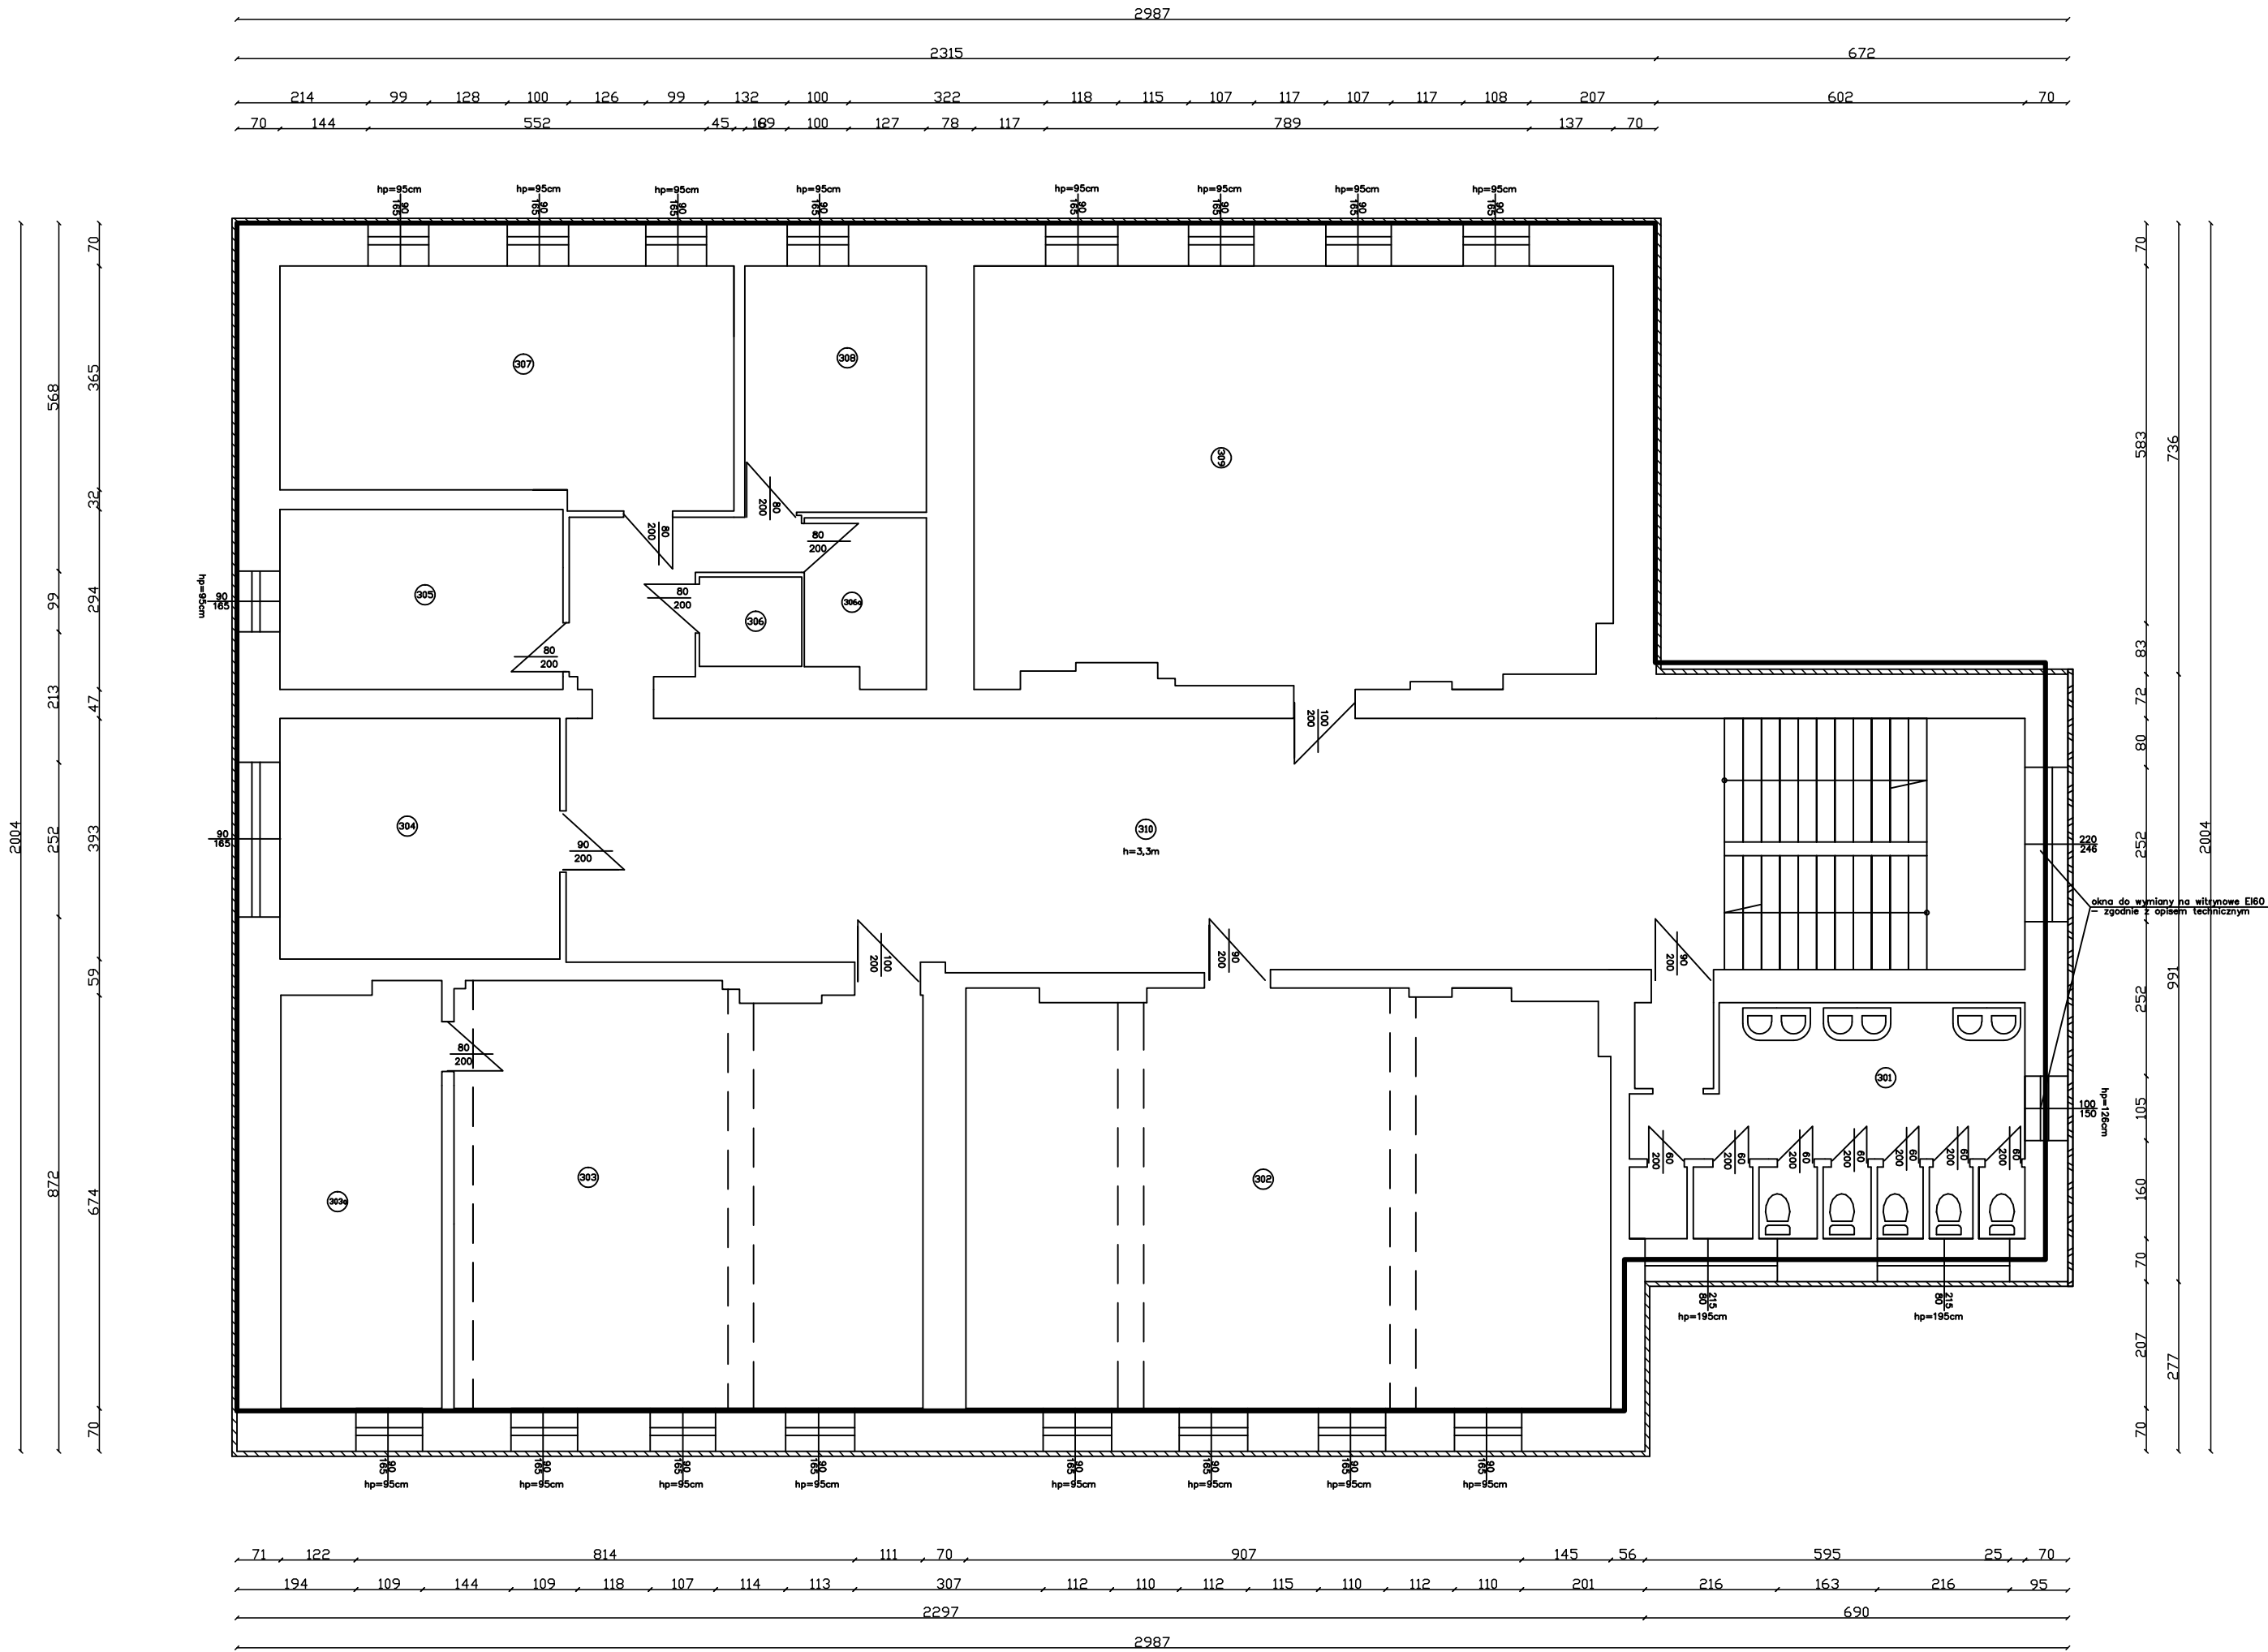


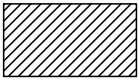

Nr	Pomieszczenie	Posadzka	Powierzchnia m2
301	WC dziewcząt	terakota	24,67
302	Matematyka	PCV	71,19
303	Geografia	PCV	52,26
303a	Zaplecze geogr.	PCV	17,97
304	Pielięgniarka	lastriko	17,96
305	Pedagog	PCV	13,50
306	Pom.gosp.	PCV	2,44
306a	Pom.gosp.	PCV	5,24
307	Psycholog	PCV	27,95
308	Archiwum	PCV	11,95
309	Matematyka	PCV	70,26
310	Hall III piętro	lastriko	76,31
RAZEM:			391,70

 – docieplenie ścian zewnętrznych styropianem gr 8cm, o współ. przenikania $\lambda=0,04\text{W/mK}$

 – docieplenie ścian zewnętrznych wełną mineralną gr 16cm, o współ. przenikania $\lambda=0,036\text{W/mK}$

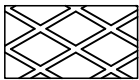

ZAKŁAD GOSPODARKI MIESZKANIOWEJ Sp. z o.o.
ul. Gen. Karola Świerczewskiego 46, 58-370 Boguszków-Gorce
tel. 74/ 844-94-11, 74/844-94-12, fax 74/ 844-94-69

Nazwa zadania:	Termomodernizacja budynku administracji publicznej, tj. Publicznego Gimnazjum nr 1 przy ul. L. Waryńskiego 10 w Boguszkowie-Gorcach		
Inwestor:	Gmina Boguszków Gorce Pl. Odrodzenia 1 58-370 Boguszków-Gorce		
BRANŻA: BUDOWLANA			
OPRACOWAŁA:	mgr inż. Katarzyna Bałanda		
PROJEKTANT:	mgr inż. arch. Janusz Kowalczyk	57/Ww/72	
SPRAWDZAJĄCY:	mgr inż. arch. Anetta Roszczenko	05/04/DOIA	
NAZWA RYSUNKU			
Rzut III piętra – stan projektowany			
Data:	Stadium:	Skala:	Nr rysunku:
12.2015r.	PROJEKT WYKONAWCZY	1:100	B/4
Zastrzegam się wszelkie prawa wynikające z Ustawy o prawie autorskim, Rysunek niniejszy nie może być w całości lub w części przerysowywany, uzupełniany lub odstępiony komunikówek, bez pisemnej zgody firmy projektowej			