


obszar poza
zakresem
opracowania

obszar poza
zakresem
opracowania

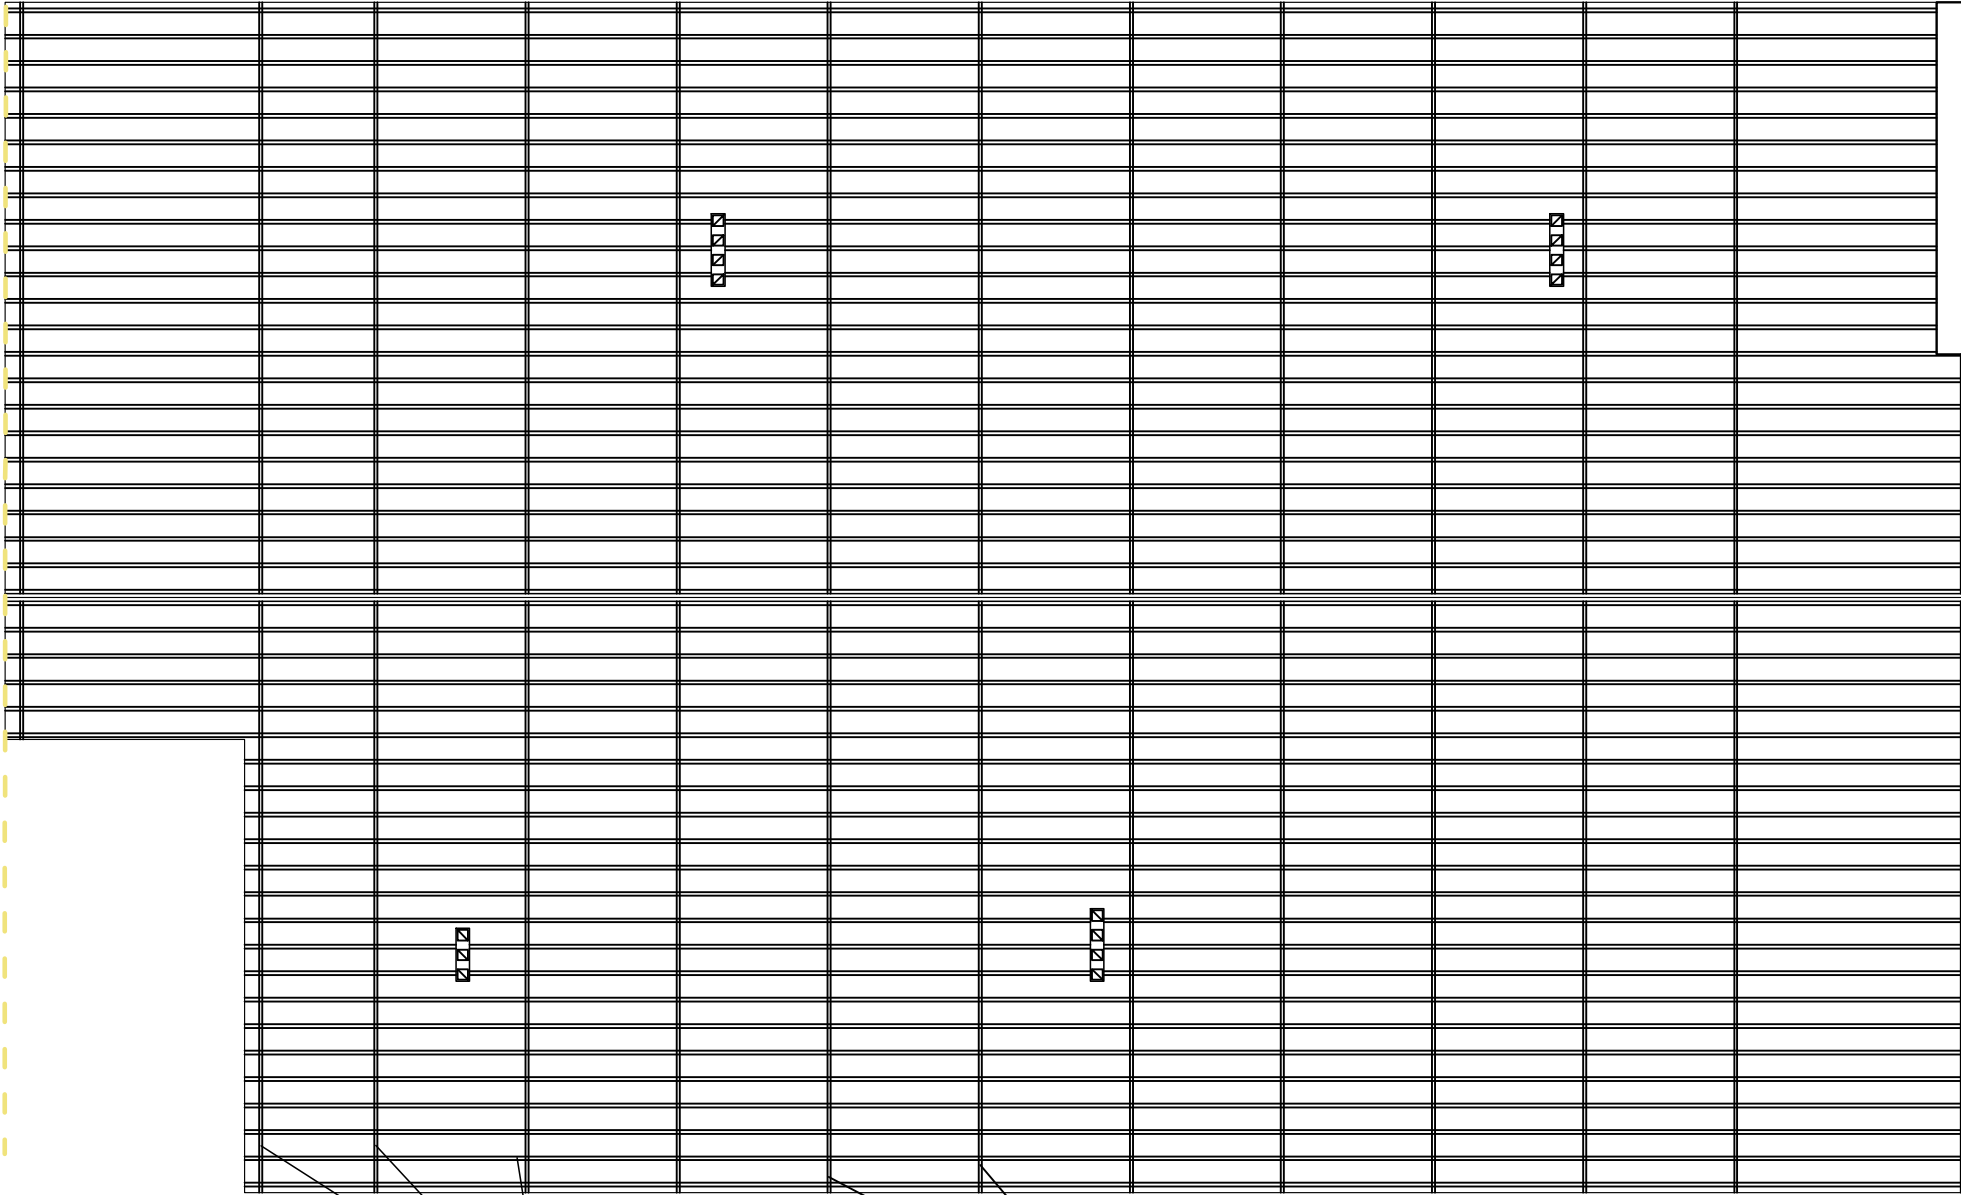

łaty 30x50mm


kontrłaty 19x40mm rozstaw zgodny
z kratownicą hali sportowej

kontrłaty 19x40mm rozstaw zgodny
z kratownicą hali sportowej

kalenica barytkowa

dach przejścia- do
przebudowy (wraz
z wyniesieniem ścian)
- zgodnie z opisem
technicznym

krawędź wklęsła-zgodna
z rys. szczegółów

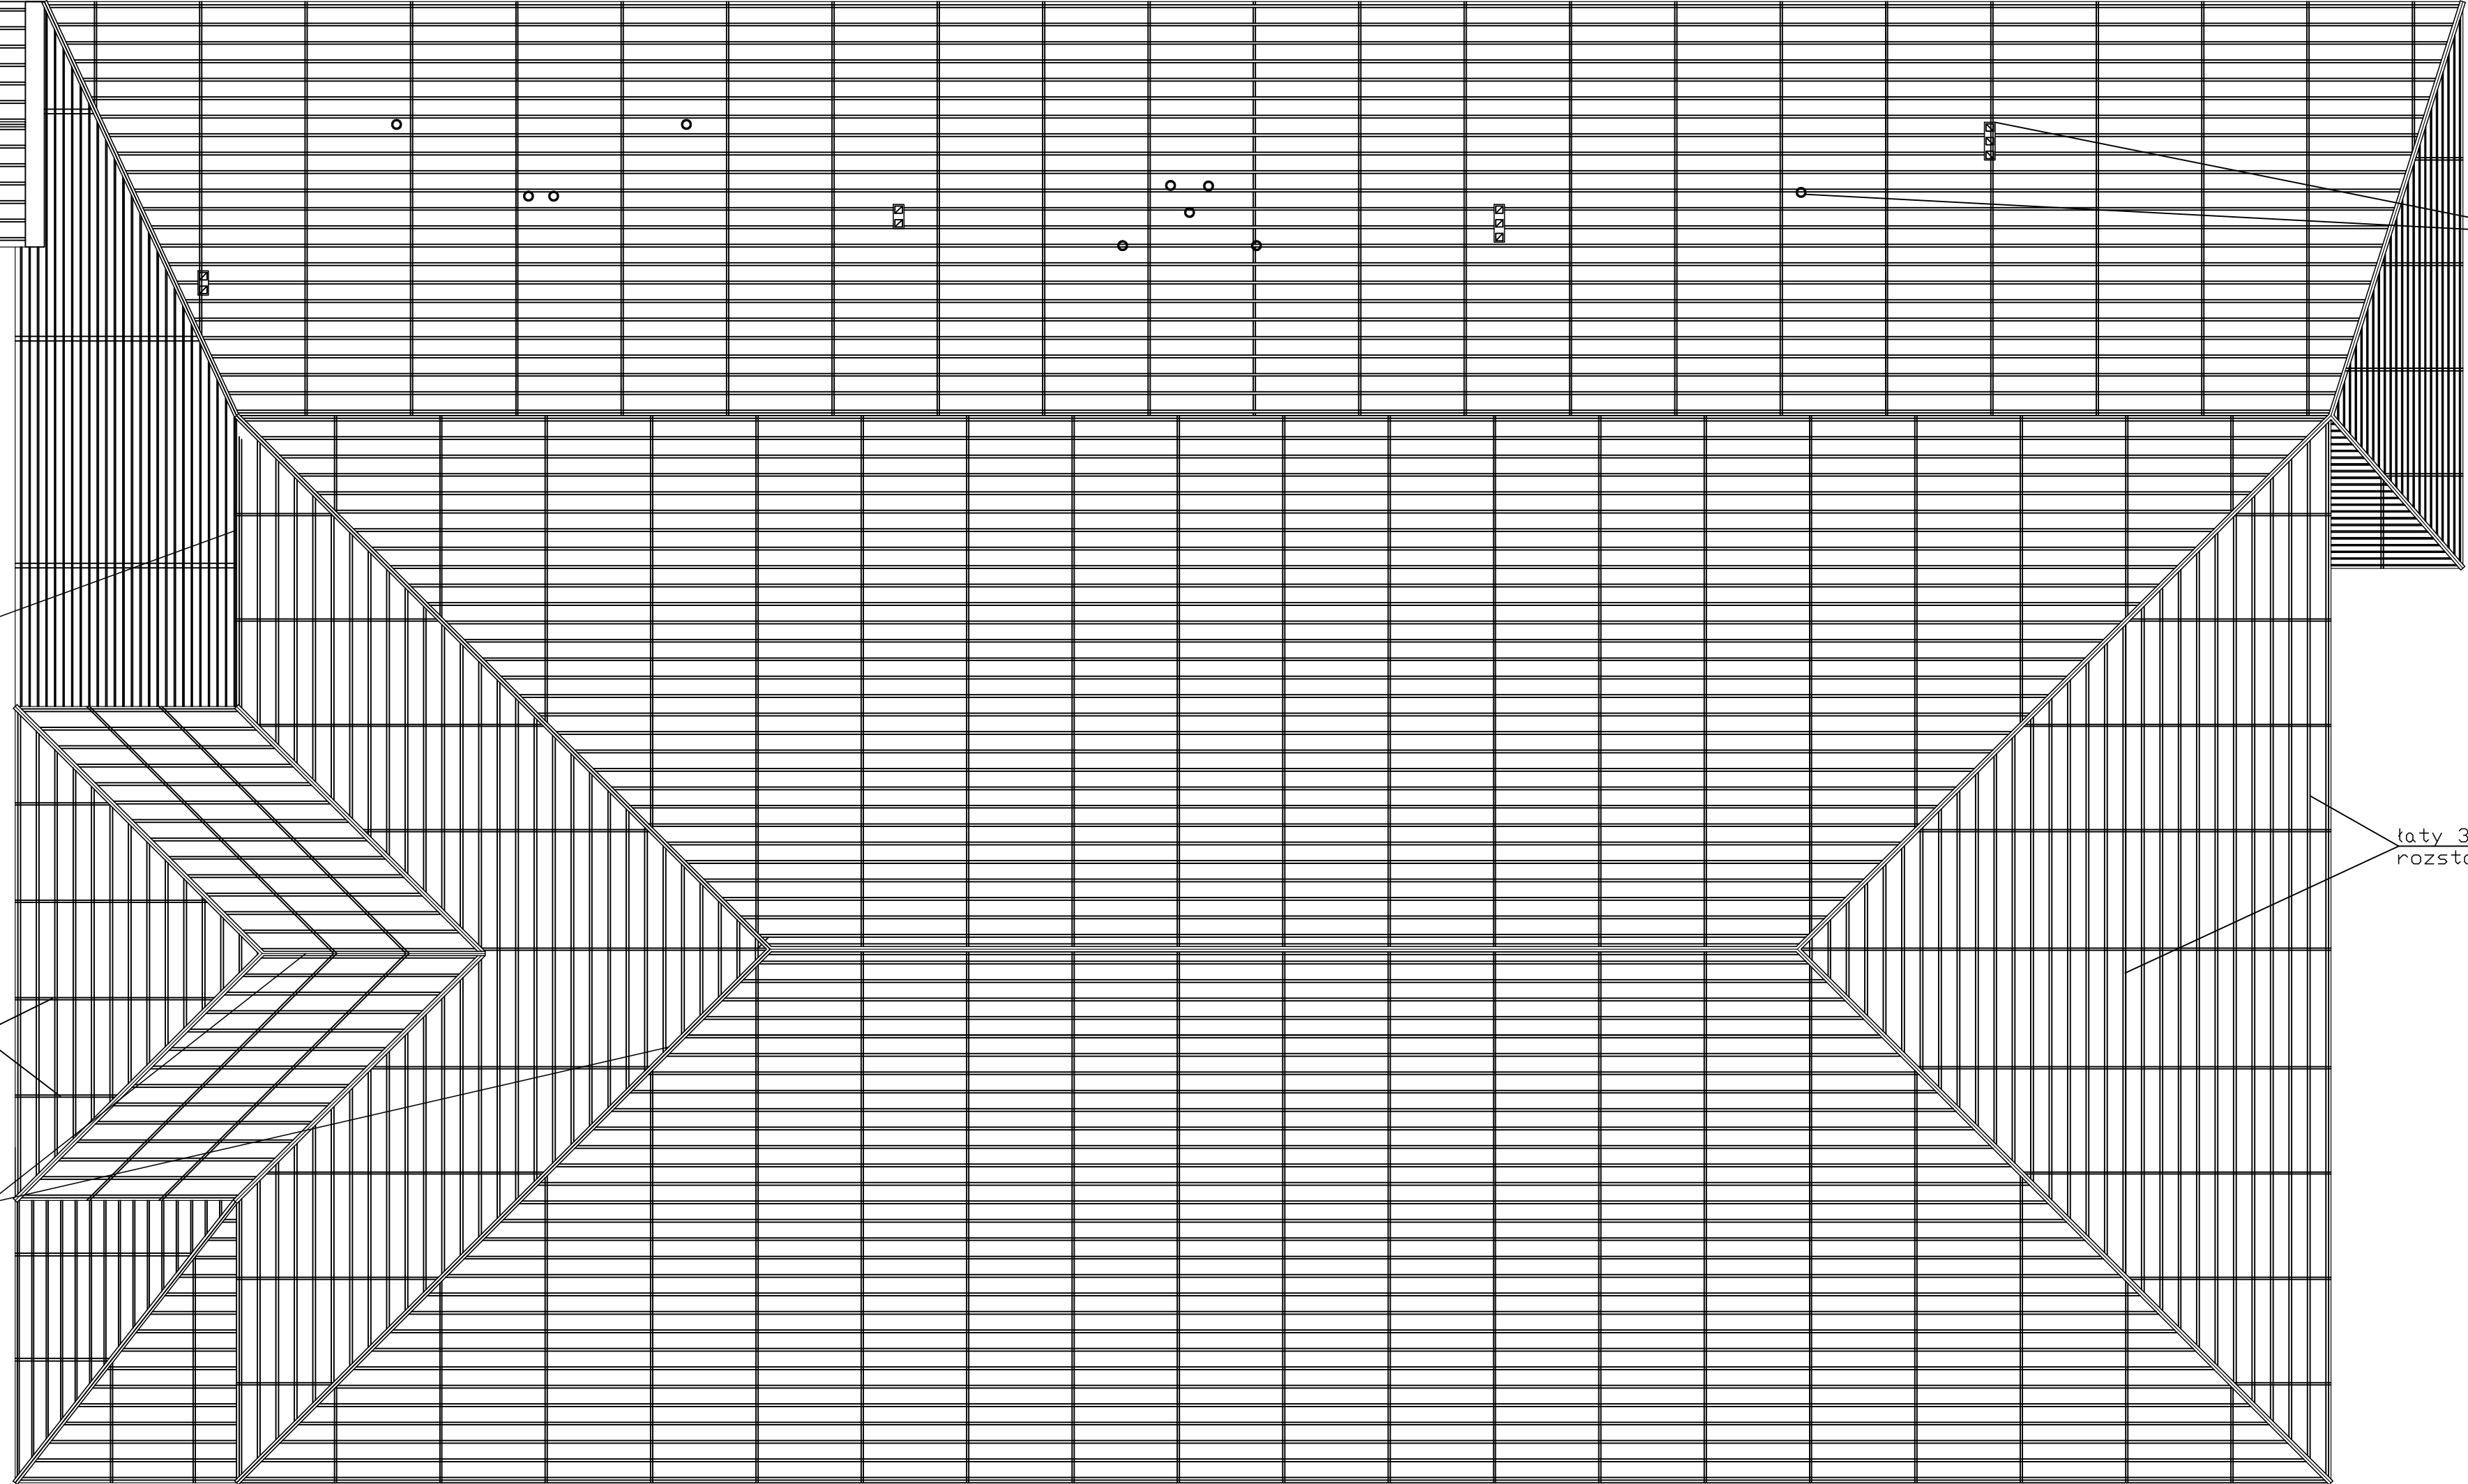

łaty 30x50mm
rozstaw co 400mm

obróbka zgodna
z rysunkiem szczegółów

ZAKŁAD GOSPODARKI MIESZKANIOWEJ Sp. z o.o.
ul. Gen. Karola Świerczewskiego 46, 58-370 Boguszów-Gorce
tel 74/ 844-94-11, 74/844-94-12, fax 74/ 844-94-69

Nazwa zadania: Termomodernizacja budynku administracji publicznej, tj. Publicznego Gimnazjum nr 1 przy ul. L. Waryńskiego 10 w Boguszowie-Gorcach
Inwestor: Gmina Boguszów Gorce
Pl. Odrodzenia 1
58-370 Boguszów-Gorce

BRANŻA: BUDOWLANA			
OPRACOWAŁA:	mgr inż. Katarzyna Bałanda		
PROJEKTANT:	mgr inż. arch. Janusz Kowalczyk	57/Ww/72	
SPRAWDZAJĄCY:	mgr inż. arch. Anetta Roszczenko	05/04/DOI/A	

NAZWA RYSUNKU
Rzut łacenia dachu pod blachodachówkę

Data:	12.2015r.	Stadium:	PROJEKT WYKONAWCZY	Skala:	1:100	Nr rysunku:	B/6
-------	-----------	----------	--------------------	--------	-------	-------------	-----

Zastrzeżenie: Wszystkie prawa w tym zakresie są własnością autora. Rysunek niniejszy nie może być w całości lub w części przetwarzany, kopiowany lub rozpowszechniany bez pisemnej zgody firmy projektowej.