


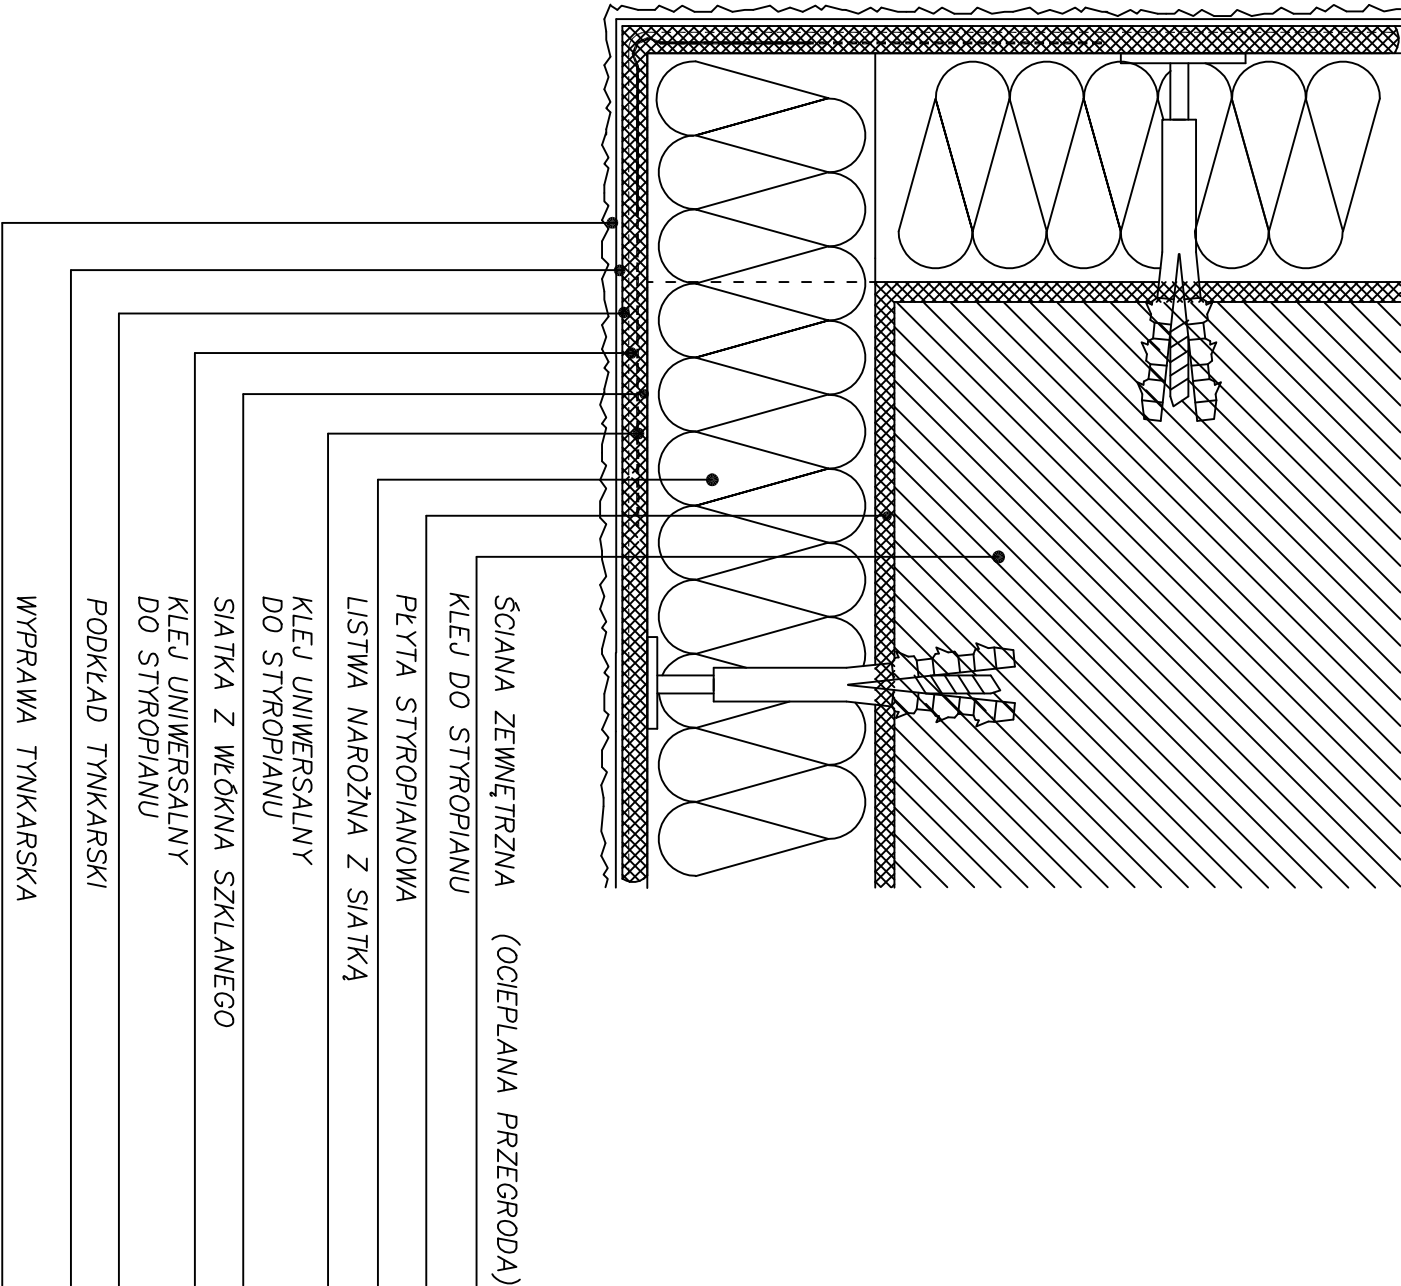

		ZAKŁAD GOSPODARKI MIESZKANIOWEJ Sp. z o.o. ul. Gen. Karola Świerczewskiego 46, 58-370 Boguszków-Gorce tel. 74/ 844-94-11, 74/844-94-12, fax 74/ 844-94-69	
Nazwa zoddania:	Termomodernizacja budynku administracji publicznej, tj. Publicznego Gimnazjum nr 1 przy ul. L. Wotyńskiego 10 w Boguszkowie-Gorcach		
Inwestor:	Gmina Boguszków Gorce Pl. Odrodzenia 1 58-370 Boguszków-Gorce		
BRANŻA: BUDOWLANA			
OPRACOWKA:	mgr inż. Katarzyna Botanda		
PROJEKTANT:	mgr inż. arch. Janusz Kowalczyk	57 /Ww/72	
SPRACOWUJĄCY:	mgr inż. arch. Anetta Roszczenko	05/04/D01A	

NAZWA RYSUNKU			
Szczegół – ocieplenie naroża wypukłego – przekrój poziomy			
Data:	07.2015r.	Stadium: PROJEKT WYKONAWCZY	Skala: –
			Nr rysunku: D/1

Załączam się wszelkie prawa wyłączone z Umowy o prace autorskie. Rysunek niniejszy nie ma być w całości lub w części przerobowany, uzupełniany lub oddzielony komponentów, bez pisemnej zgody firmy projektowej