



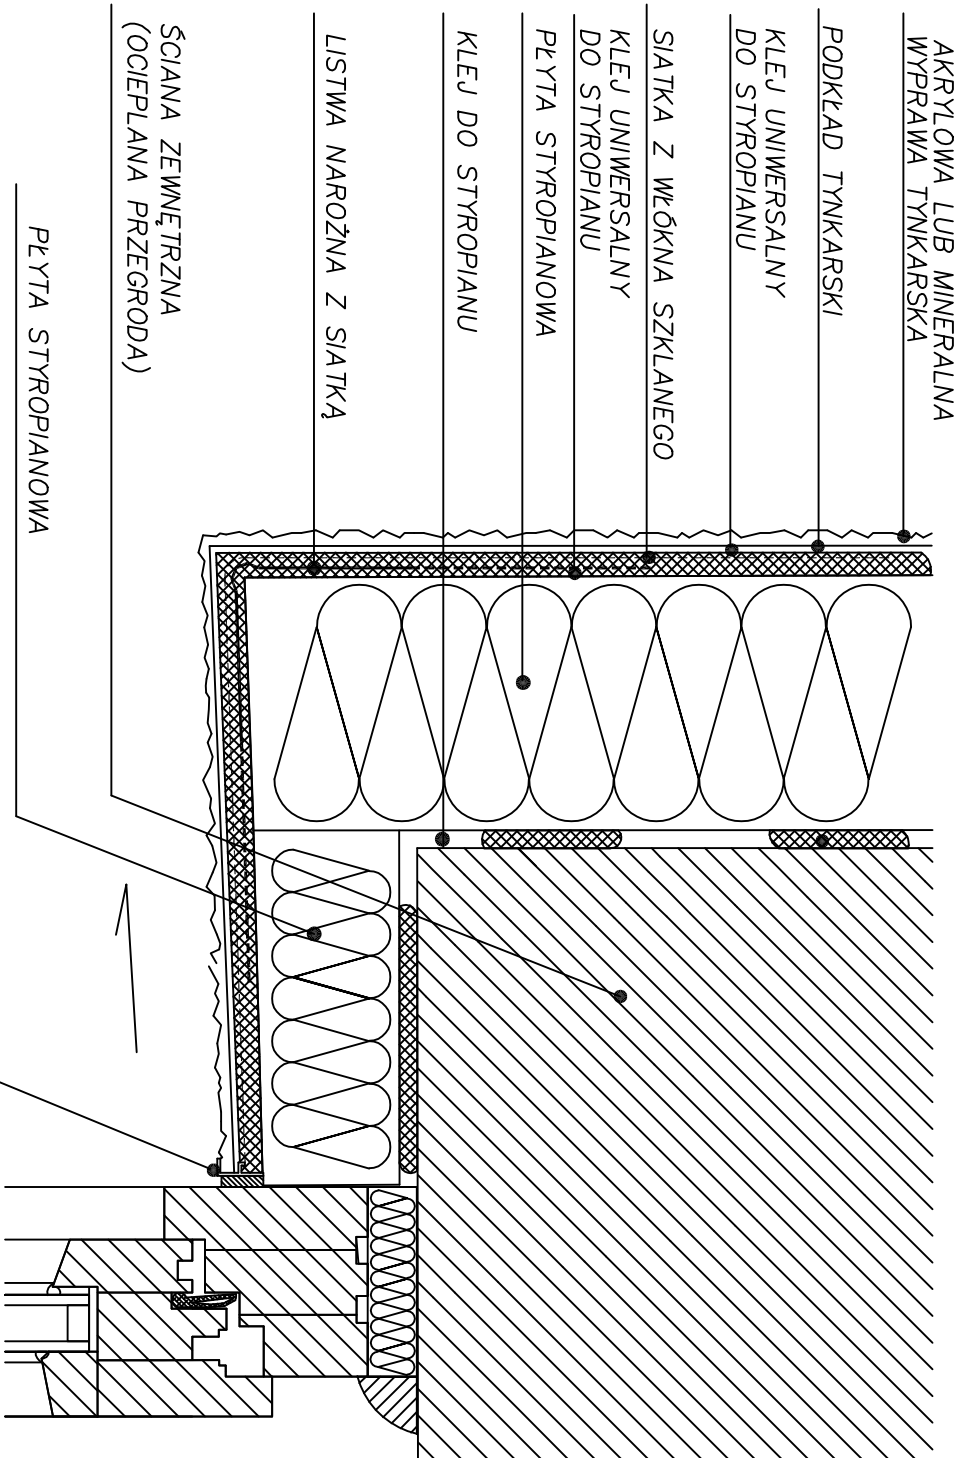

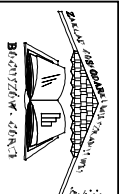

ZAKŁAD GOSPODARKI MIESZKANIOWEJ Sp. z o.o.
ul. Gen. Karola Świerczewskiego 46, 58-370 Boguszków-Gorce
tel. 74/ 844-94-11, 74/844-94-12, fax 74/ 844-94-69

Nazwa zoddania:	Termomodernizacja budynku administracji publicznej, tj. Publicznego Gimnazjum nr 1 przy ul. L. Wotyńskiego 10 w Boguszowie-Gorcach		
Inwestor:	Gmina Boguszków Gorce Pl. Odrodzenia 1 58-370 Boguszków—Gorce		

BRANŻA: BUDOWLANA			
OPRACOWKA:	mgr inż. Katarzyna Botanda		
PROJEKTANT:	mgr inż. arch. Janusz Kowalczyk	57 /Ww/72	
SPRACOWUJĄCY:	mgr inż. arch. Anetta Roszczenko	05/04/D01A	

NAZWA RYSUNKU			
Szczegół— ocieplenie nadproża okiennego/drzwiowego			
Data:	07.2015r.	Stadium: PROJEKT WYKONAWCZY	Skala: —
			Nr rysunku: D/2

Załącznik do projektu. Zawiera rysunek techniczny. Rysunek niniejszy nie może być w całości lub w części przerabiany, uzupełniany lub oddzielony komponentów, bez pisemnej zgody firmy projektowej.