
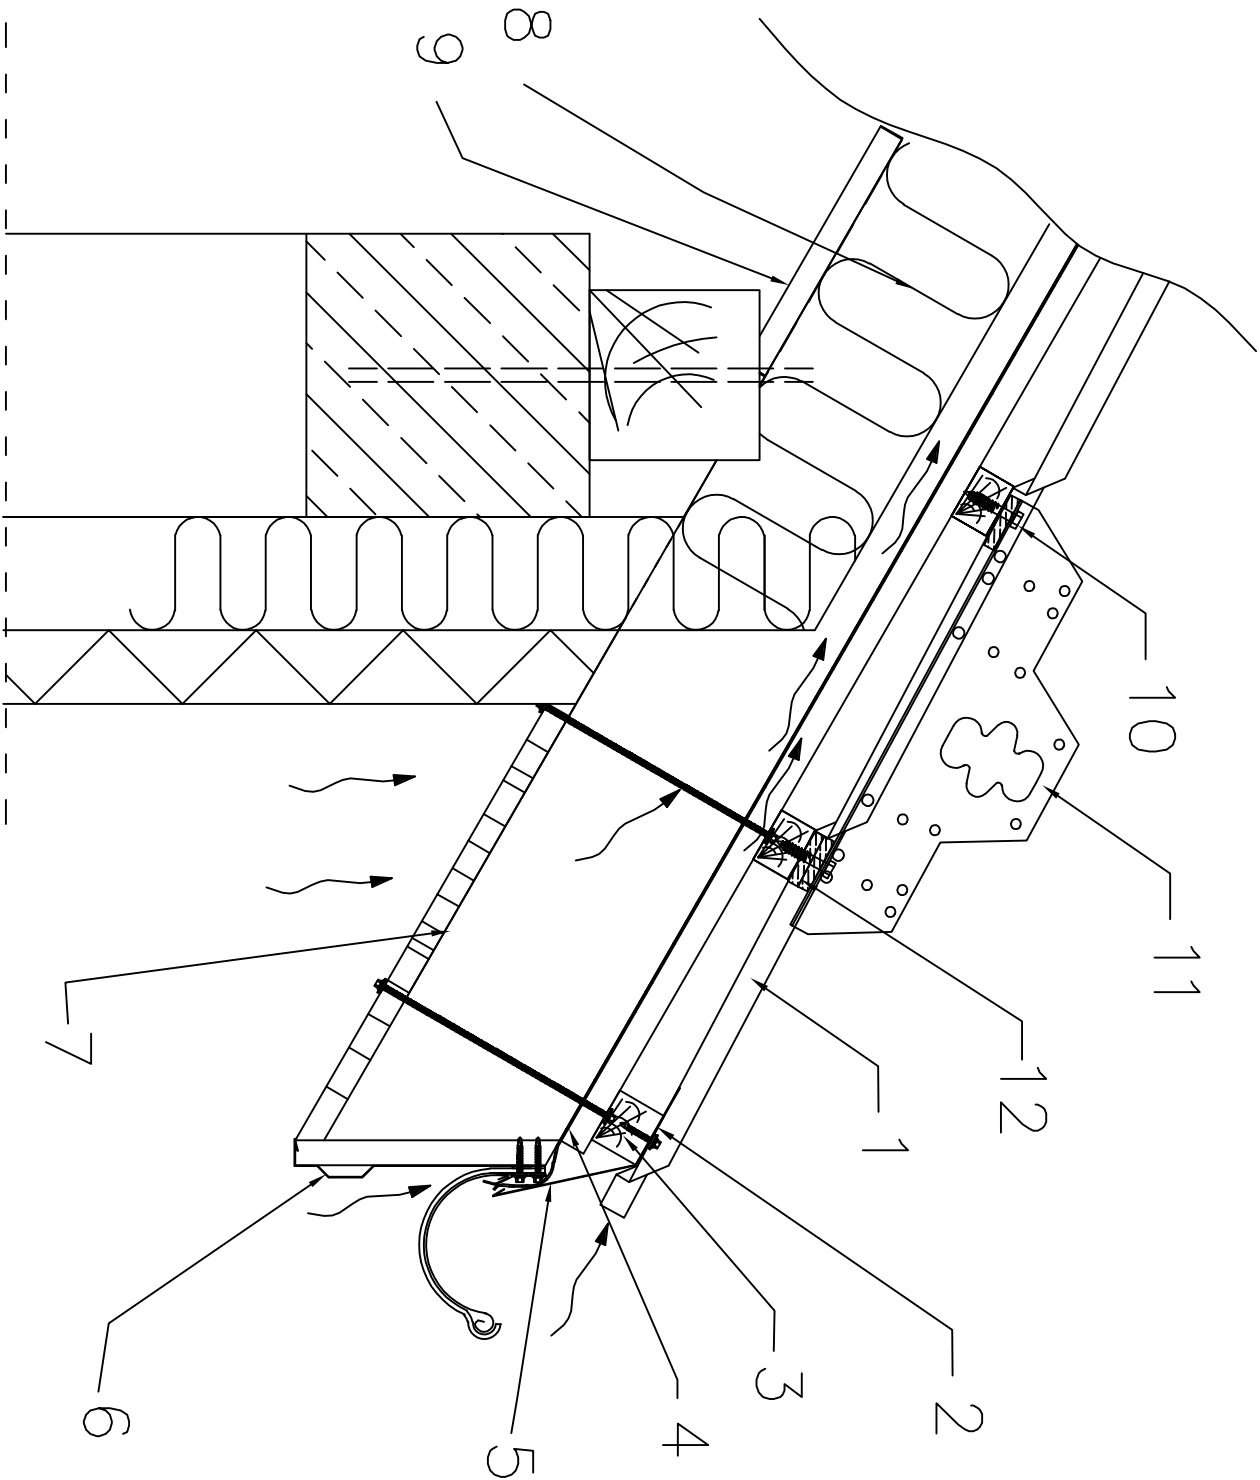


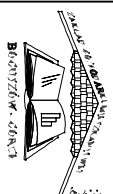

- ☐ 1. BLACHA DACHÓWKOWA
- ☐ 2. ŁATA DREWNIANA
- ☐ 3. KONTRŁATA
- ☐ 4. FOLIA WYSOKOPAROPRZEPUSZCZALNA
- ☐ 5. PAS NADRYNNOWY
- ☐ 6. OBRÓBKA DESKI OKAPOWEJ
- ☐ 7. PERFOROWANA PODBITKA
- ☐ 8/9. PŁYTA WARSTWOWA-ISTNIEJĄCA
- ☐ 10. WKRĘT SAMOWIERCĄCY 8/50
- ☐ 11. PODPORA BARIERY ŚNIEGOWEJ
- ☐ 12. USZCZELKA DYSTANSOWA EPDM

 ZAKŁAD GOSPODARKI MIESZKANIOWEJ Sp. z o.o. ul. Gen. Karola Świerczewskiego 46, 58-370 Boguszków-Gorce tel. 74/ 844-94-11, 74/844-94-12, fax 74/ 844-94-69			
Nazwa zoddania:		Termomodernizacja budynku administracji publicznej, tj. Publicznego Gimnazjum nr 1 przy ul. L. Wotyńskiego 10 w Boguszowie-Gorcach	
Inwestor:		Gmina Boguszków Gorce Pl. Odrodzenia 1 58-370 Boguszków-Gorce	
BRANŻA: BUDOWLANA			
OPRACOWKA:		mgr inż. Katarzyna Botanda	
PROJEKTANT:		mgr inż. arch. Janusz Kowalczyk	57 /Ww /72
SPRACOWUJĄCY:		mgr inż. arch. Anetta Roszczenko	05/04/D01A
NAZWA RYSUNKU			
Szczegół – MONTAŻ BARIERY ŚNIEGOWEJ			
Data:	07.2015r.	Stadium: PROJEKT WYKONAWCZY	Skala: –
			Nr rysunku: D1/5

Załączamy się w całości prawnej wydłużeniu z Umowy o prace autorskie. Rysunek niniejszy nie ma być w całości lub w części przeznaczony, uzupełniony lub oddany innym osobom, bez pisemnej zgody firmy projektowej.