


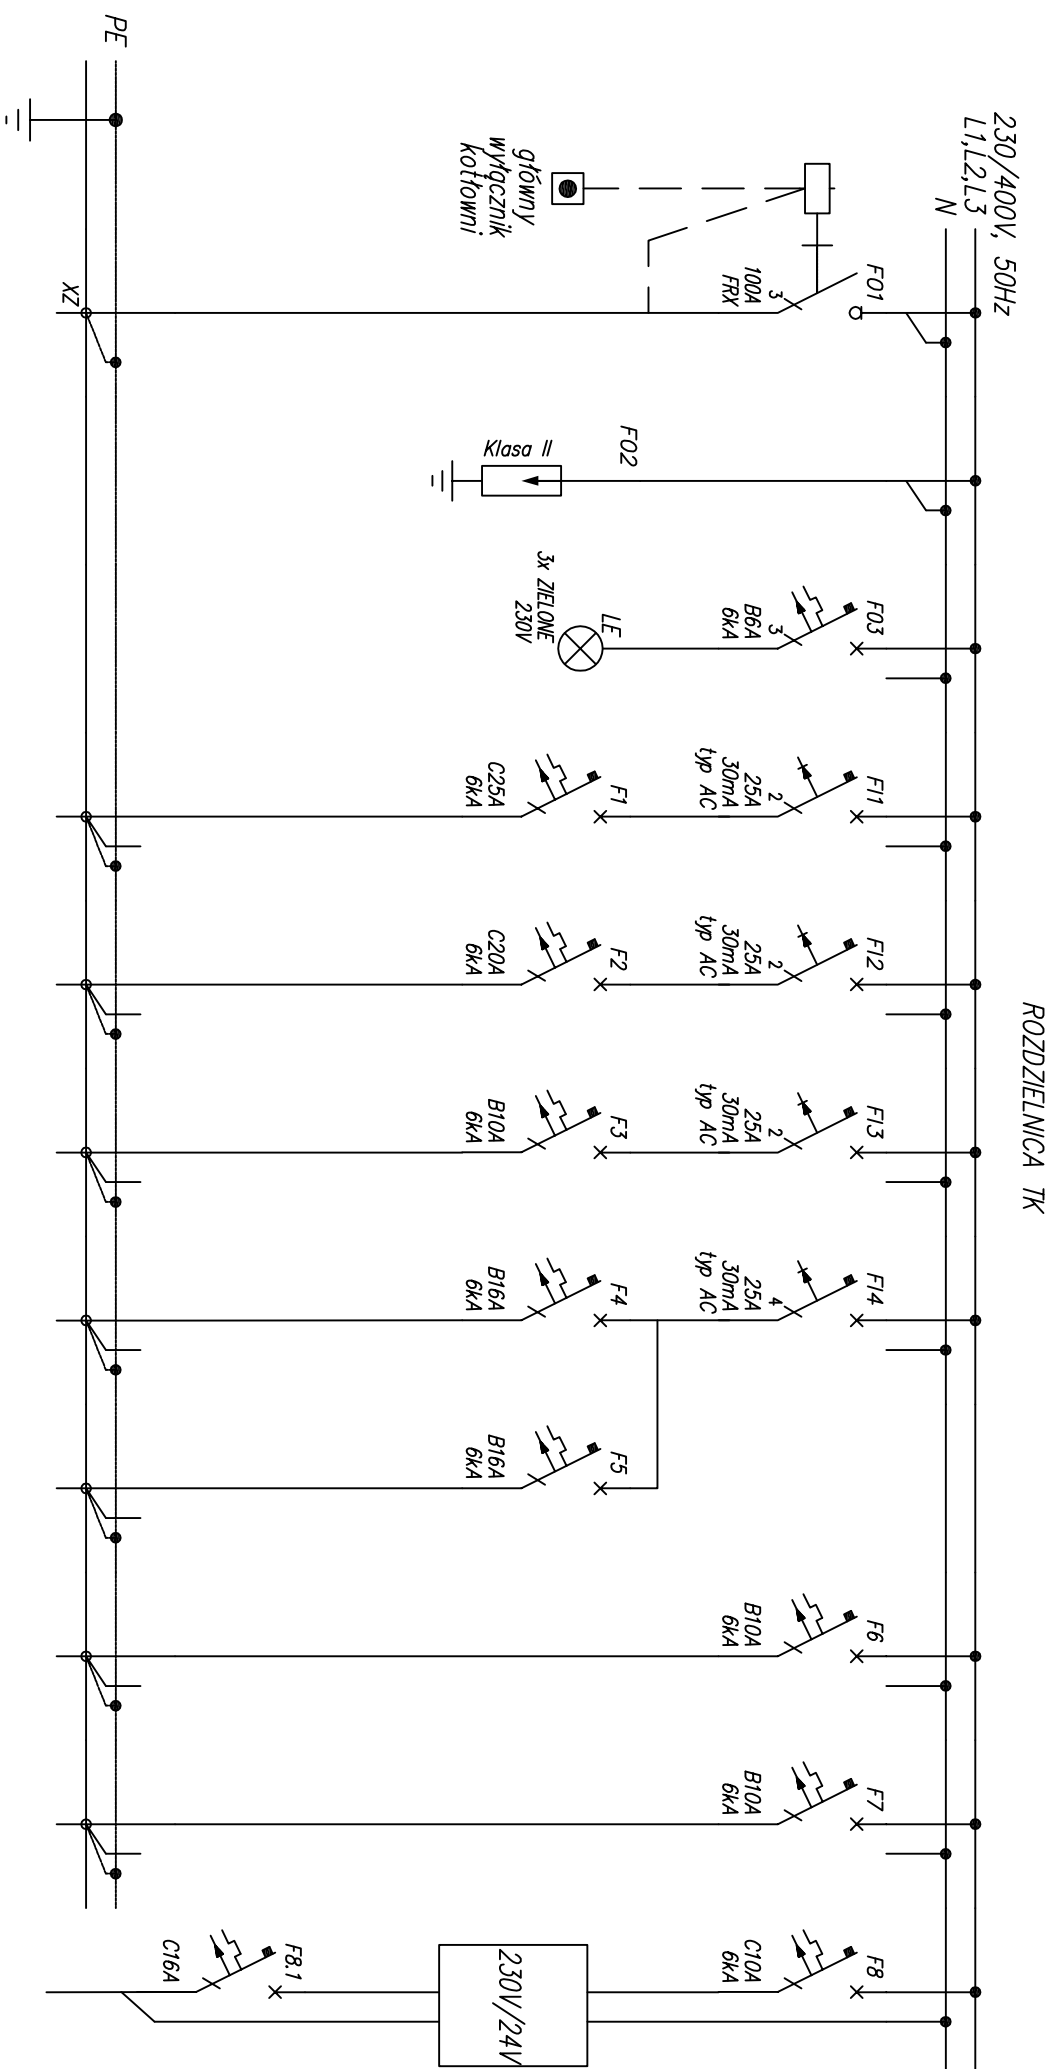

Numer obwodu		01	02	03	1	2	3	4	5	6	7	8
Nazwa odbioru	Główny wyłącznik kociołowi	Zasilanie z rozdzielnicy TGA	Ochronnik p.przepięciowy	Lampki kontrolne	Zasilania sterownika pomp ciepła	Zasilania sterownika kociołów gazowych	Zasilania sterownika MD "ASBIC"	Gniazda	Gniazda	Oświetlenie	Oświetlenie ewakuacyjne	Gniazda 24V
Moc zainstalowana [kW]	--	10			--	--	--	--	--	--	--	--
Typ przewodu	HDCs	YDYzo	--	--	YKYzo	YKYzo	YKYzo	YDYzo	YDYzo	YDYzo	YDYzo	YDYzo
Przekrój [mm ²]	2x1,5	5x10	--	--	3x4	3x2,5	3x2,5	3x2,5	3x2,5	3x1,5	4x1,5	2x2,5

			
ZAKŁAD GOSPODARKI MIESZKANOWEJ Sp. z o.o. ul. Gen. Karola Świerczewskiego 46, 58-370 Boguszów-Gorce tel 74/ 844-94-11, 74/844-94-12, fax 74/ 844-94-69			
Nazwa zadania:		Termomodernizacja budynku administracji publicznej, tj. Publicznego Gimnazjum nr 1 przy ul. L. Waryńskiego 10 w Boguszowie-Gorcach	
Inwestor:		Gmina Boguszów Gorce Pl. Odrodzenia 1 58-370 Boguszów-Gorce	
BRANŻA: INSTALACJE ELEKTRYCZNE			
PROJEKTANT:	mgr inż. Krzysztof Leszczyński	Upz:	Podpis:
SPRAWDZAJĄCY:	mgr inż. Przemysław Jaromin	198./DOŚ/15	157./DOŚ/03
NAMZA RYSUNKU			
Schemat elektryczny rozdzielnic kotłowni TK			
Data:	Stadium:	Skala:	Nr rysunku:
12.2015r.	PROJEKT WYKONAWCZY	—	10./IE
Załączona do wszelkich pism wywołująca z Urzędu z prośbą o udzielenie, Gminie, w całości lub w części, przywrócić, uzupełnić lub odczytać kominek, bez planu i zapisu, (tzw. projektów).			