


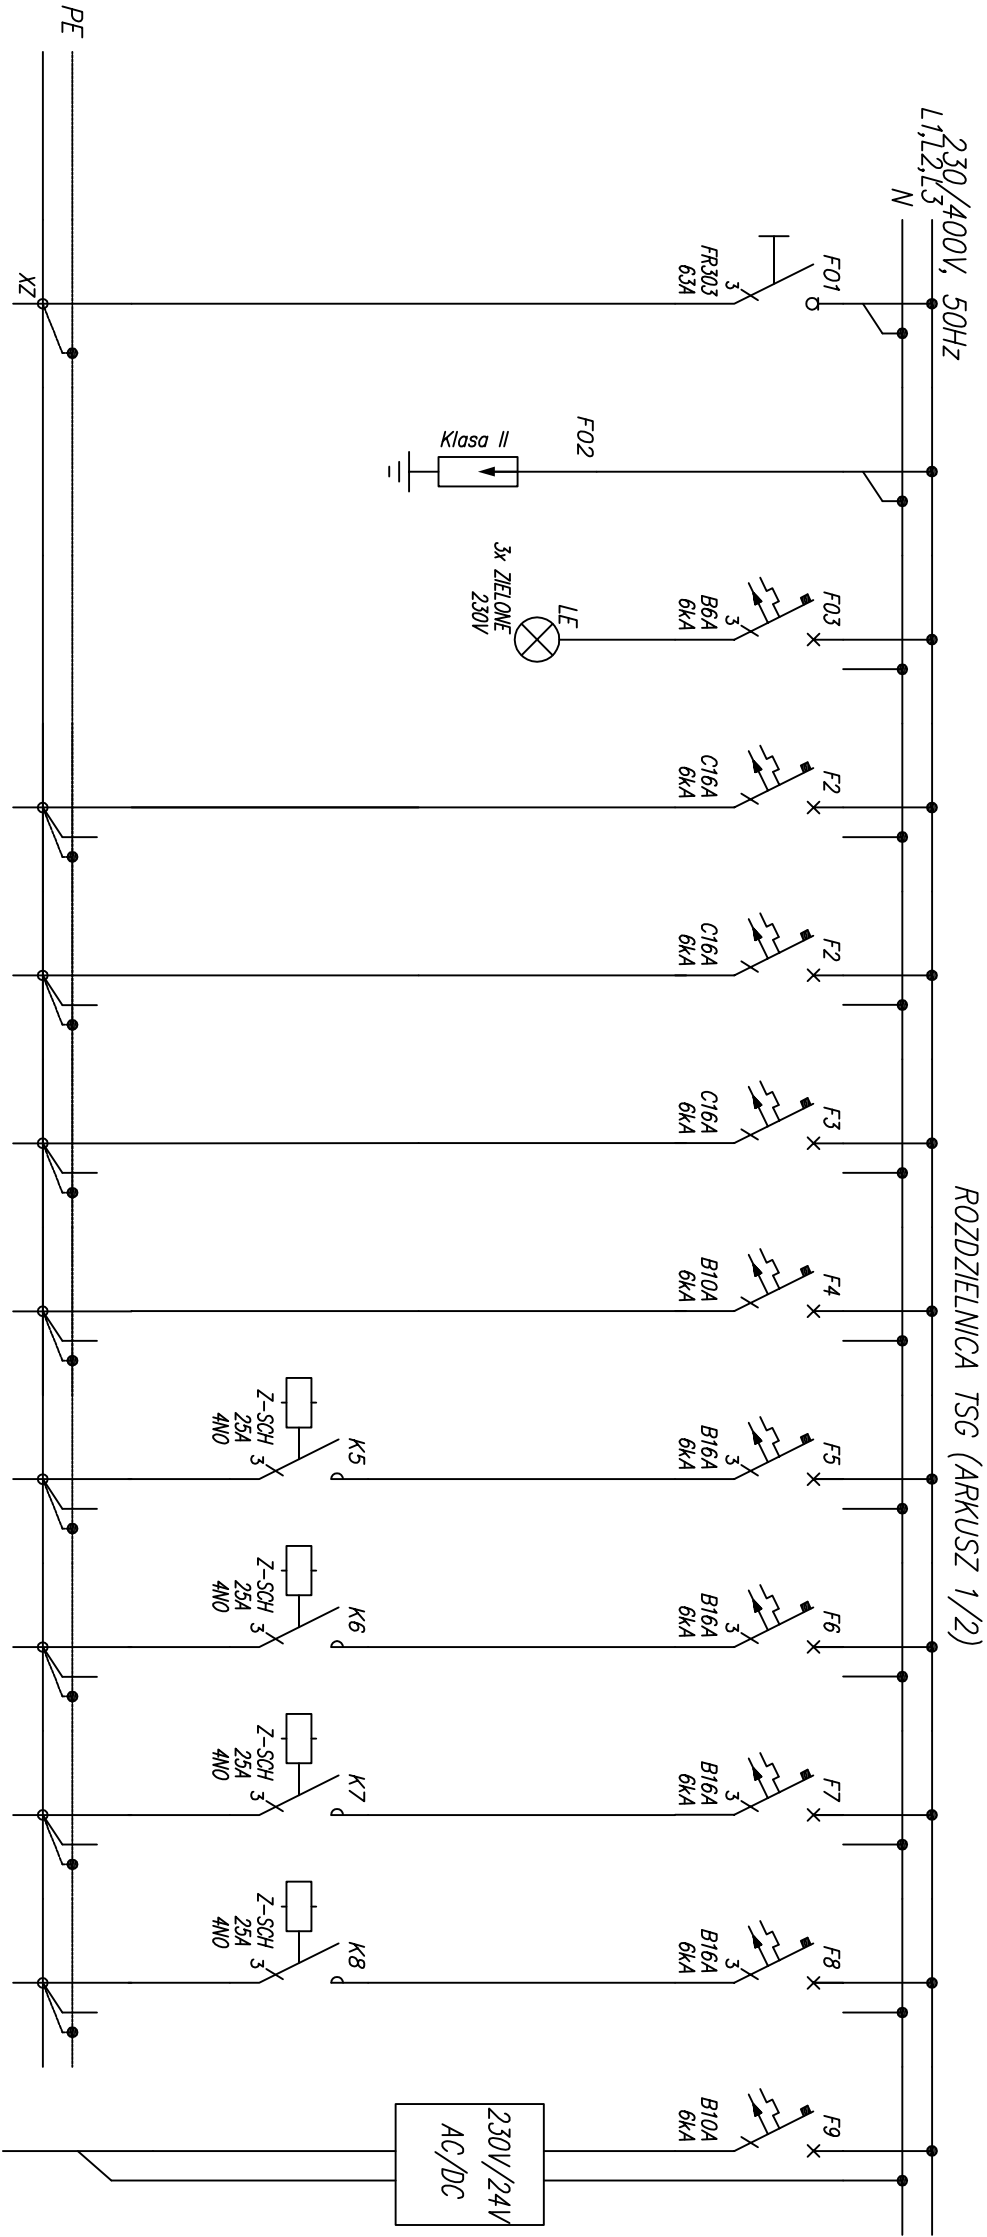

Numer obwodu	01	02	03	1	2	3	4	5	6	7	8	9
Nazwa odbioru	Zasilanie z RG	Ochronnik p.przepięciowy	Kontrola napięcia	Zasilanie nagrzewnic elektrycznych	Zasilanie jednostek odzysku ciepła	Zasilanie destruktoryatorów powietrza	Oświetlenie ewakuacyjne sali gimnastycznej	Oświetlenie sali gimnastycznej rzqd I	Oświetlenie sali gimnastycznej rzqd II	Oświetlenie sali gimnastycznej rzqd III	Oświetlenie sali gimnastycznej rzqd IV	Sterownik układu grzewczo-wentylacyjny
Moc zainstalowana [kW]	8			--	--	--	0,8	0,8	0,8	0,8	0,8	--
Typ przewodu	YDYžo	--	--	YDYžo	YDYžo	YDYžo	YDYžo	YDYžo	YDYžo	YDYžo	YDYžo	YDYžo
Przekrój [mm²]	5x10	--	--	3x4	3x4	3x4	3x2,5	5x2,5	5x2,5	5x2,5	5x2,5	2x2,5

UKŁAD TN-S
SAMOCZYNNE WYŁĄCZENIE ZASILANIA

 ZAKŁAD GOSPODARKI MIESZKANIOWEJ Sp. z o.o. ul. Gen. Karola Świerczewskiego 46, 58-370 Boguszów-Gorce tel. 74/ 844-94-11, 74/844-94-12, fax 74/ 844-94-69			
Nazwa zadania: Termomodernizacja budynku administracji publicznej, tj. Publicznego Gimnazjum nr 1 przy ul. L. Waryńskiego 10 w Boguszowie-Gorcach			
Investor: Gmina Boguszów Gorce Pl. Odrodzenia 1 58-370 Boguszów-Gorce			
BRANŻA: INSTALACJE ELEKTRYCZNE			
PROJEKTANT:	mgr inż. Krzysztof Leszczyński	Upr.:	Podpis:
SPRAWDZAJĄCY:	mgr inż. Przemysław Jaramin	157/DOŚ/03	
NAMNA RYSUNKU			
Schemat elektryczny rozdzielnic TSG (arkusz 1/2)			
Data:	Stadium:	Skala:	Nr rysunku:
12.2015r.	PROJEKT WYKONAWCZY	—	11/IE
Załącznik nr 1 do projektu: Schemat elektryczny rozdzielnic TSG (arkusz 1/2)			
