


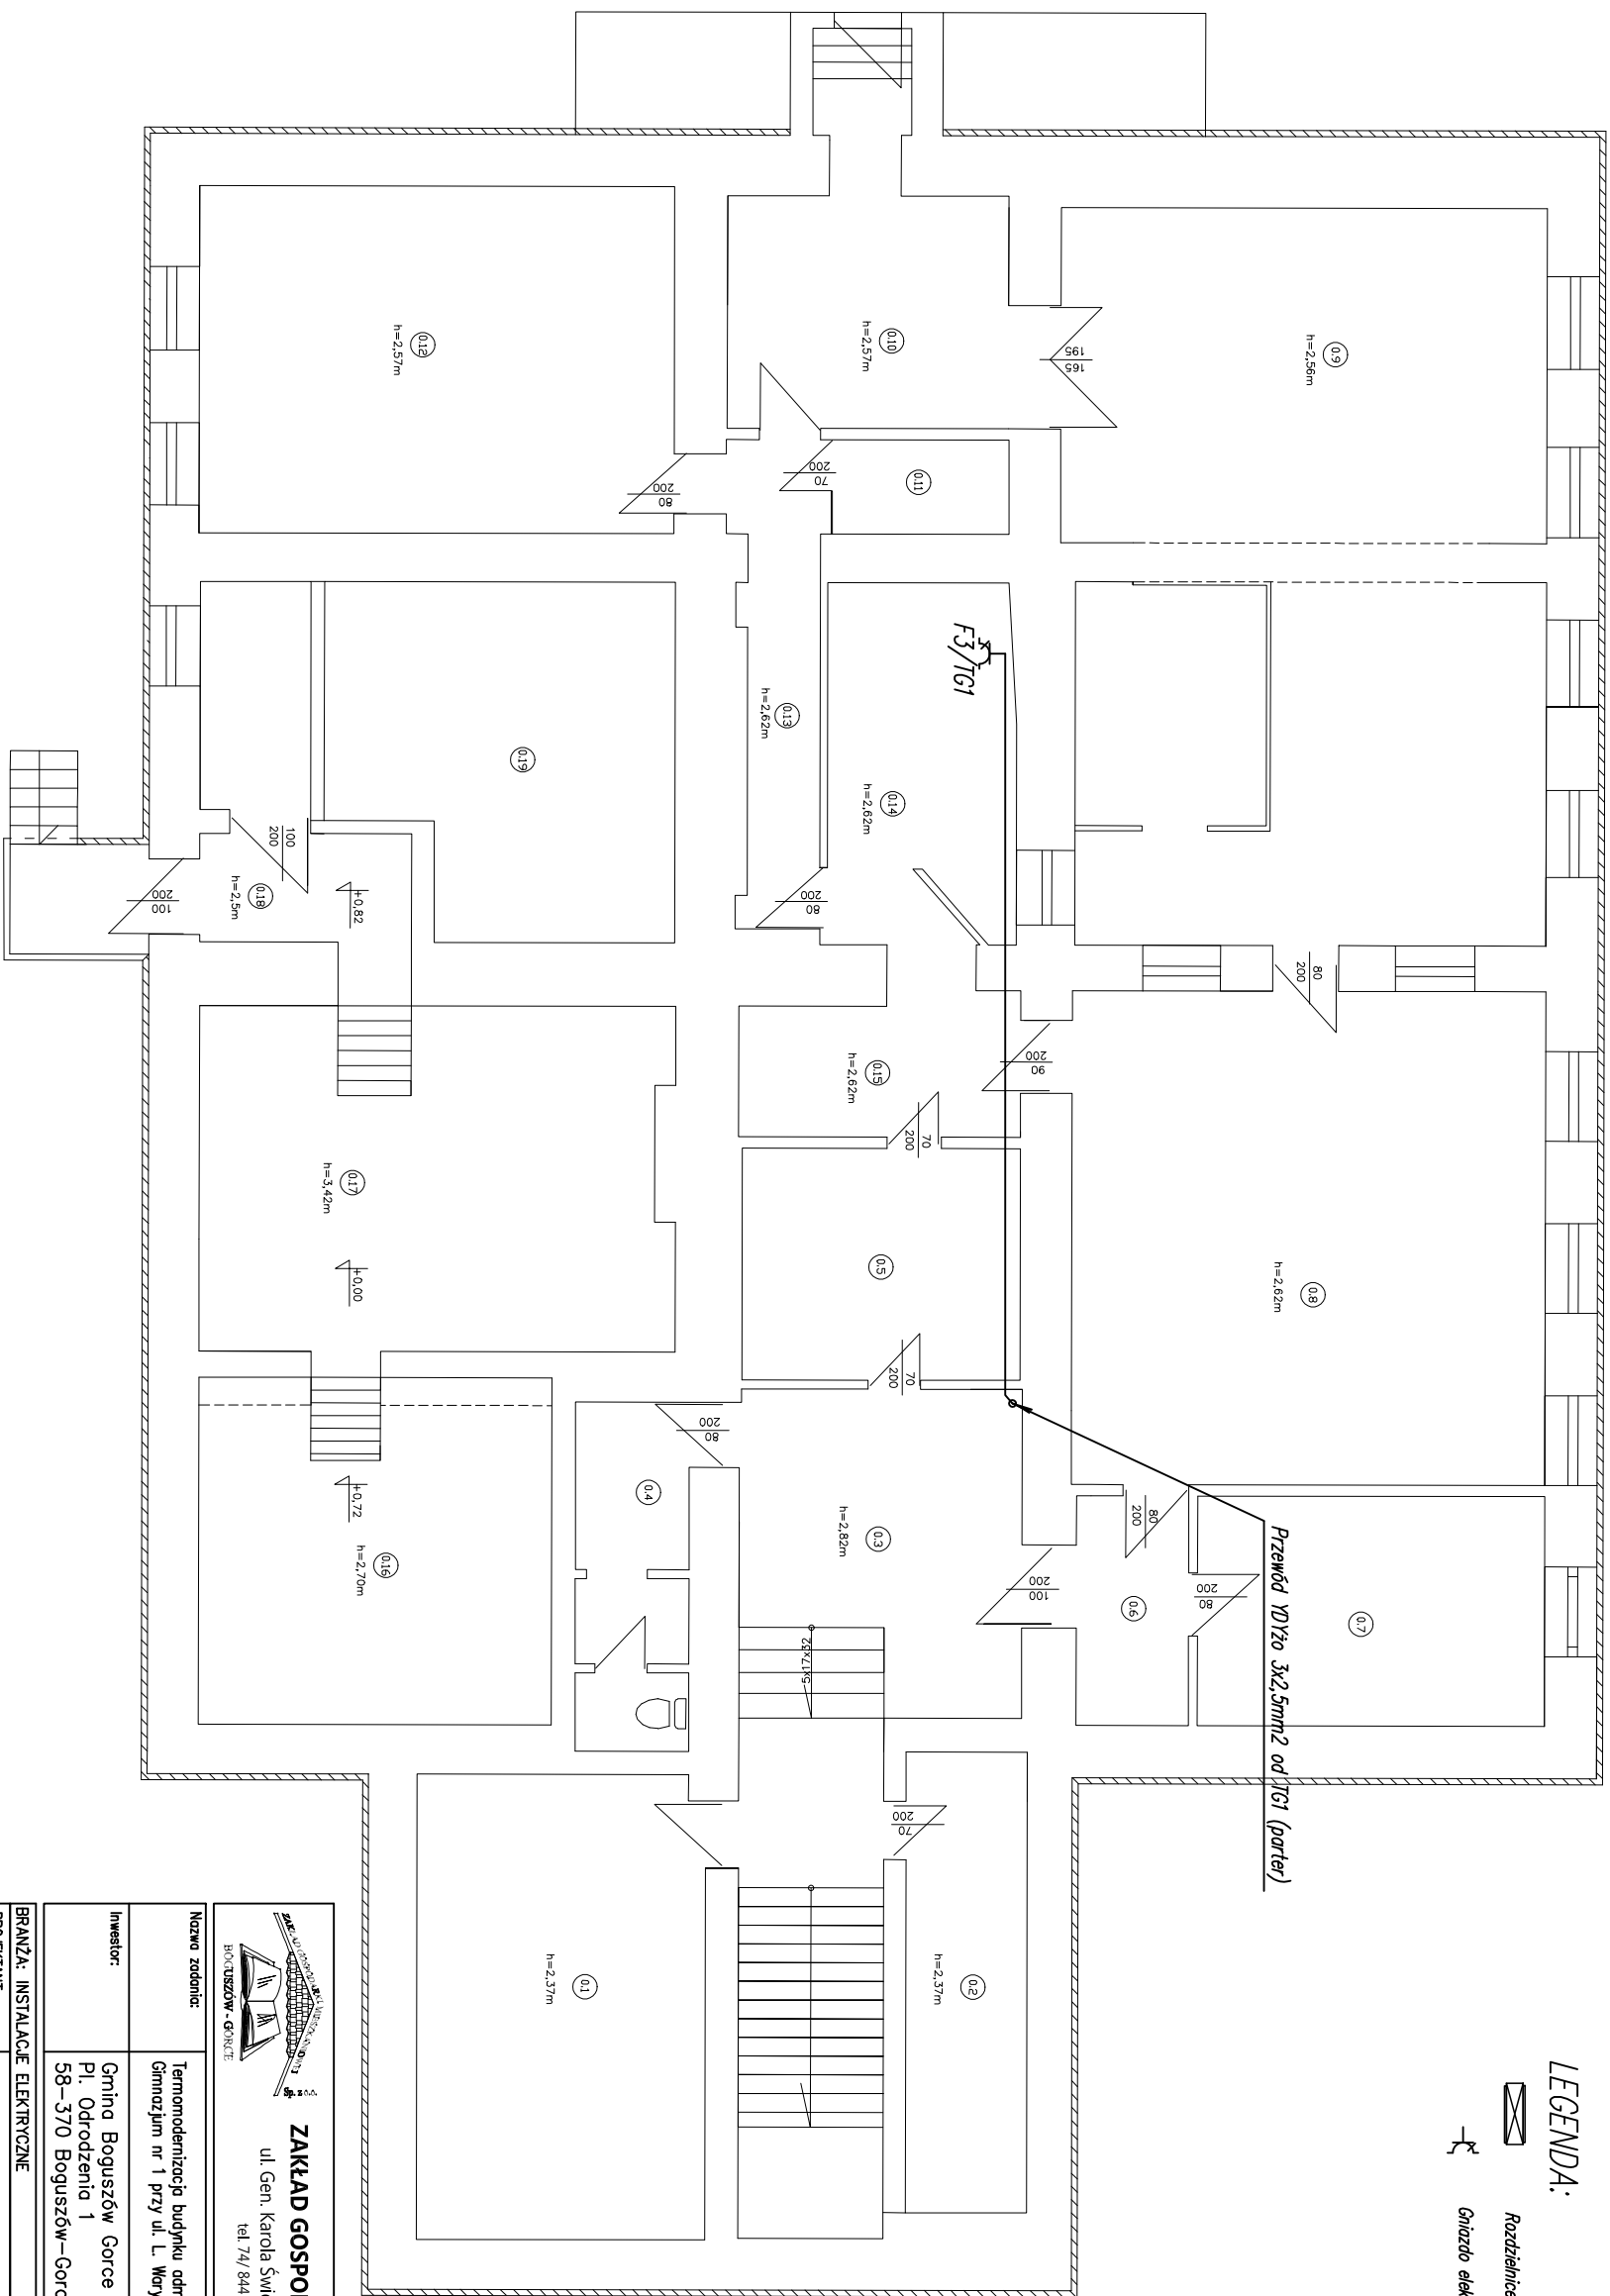

LEGENDA:



Gniazdo elektryczne 2P+Z 10A/16A, IP44

	
ZAKŁAD GOSPODARKI MIESZKANIOWEJ Sp. z o.o. ul. Gen. Karola Świerczewskiego 46, 58-370 Boguszów-Gorce tel. 74/ 844-94-11, 74/844-94-12, fax 74/ 844-94-69	
Nazwa zadania:	Termomodernizacja budynku administracji publicznej i Publicznego Gimnazjum nr 1 przy ul. L. Woryńskiego 10 w Boguszowie-Gorcach
Inwestor:	Gmina Boguszów Gorce Pl. Odrodzenia 1 58-370 Boguszów-Gorce

BRANŻA: INSTALACJE ELEKTRYCZNE		
PROJEKTANT:	mgr inż. Krzysztof Leszczyński	Upr.: 198/DOŚ/15
SPRAWDZAJĄCY:	mgr inż. Przemysław Jaramin	157/DOŚ/03

NAZWA RYSUNKU			
Rzut piwnicy – plan instalacji elektrycznej			
Data:	Stadium:	Skala:	Nr rysunku:
12.2015r.	PROJEKT WYKONAWCZY	1:100	3/IE

Zastrzegę się wszelkie prawa wynikające z Ustawy o prawie autorskim. Ryzykuję mniejszy niż 10% że ktoś będzie chciał użyć mojego projektu bez mojej zgody. Wszelkie prawa zastrzegam.