


LEGENDA:

 Rozdzielnice elektryczne

 Gniazdo elektryczne 2P+Z 10A/16A, IP44

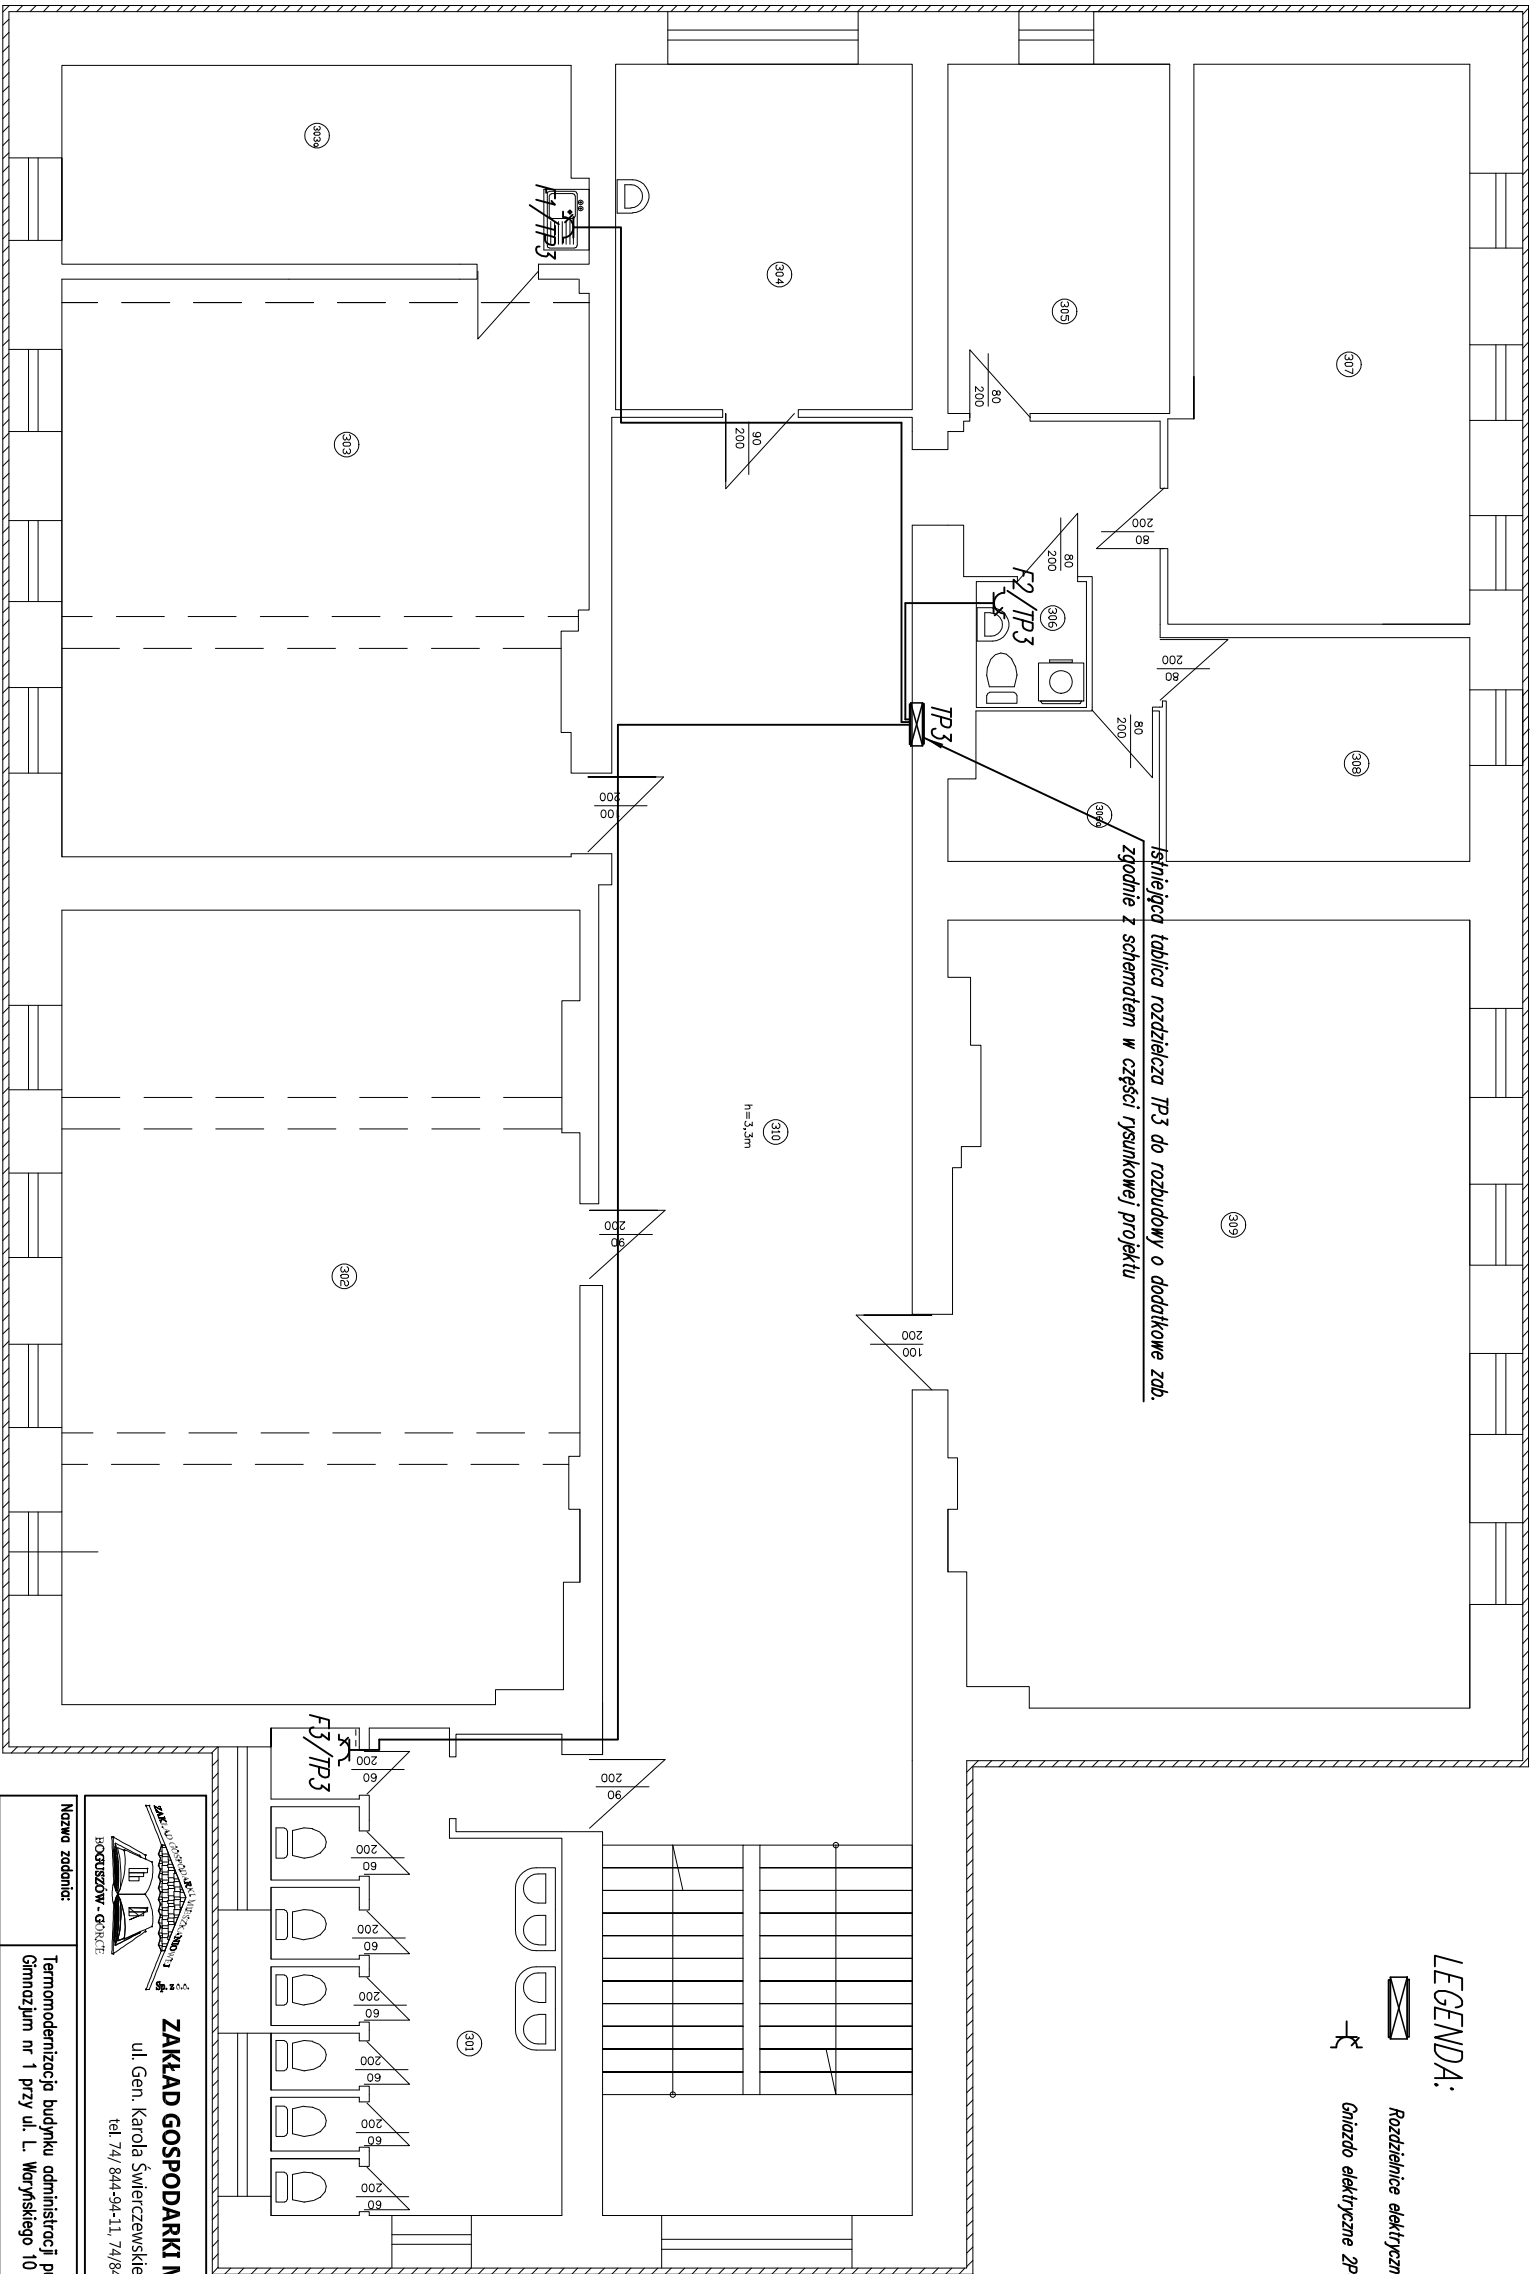

 ZAKŁAD GOSPODARKI MIESZKANOWEJ Sp. z o.o. ul. Gen. Karola Świerczewskiego 46, 58-370 Boguszów-Gorce tel. 74/ 844-94-11, 74/844-94-12, fax 74/ 844-94-69			
Nazwa zoddnca: Termomodernizacja budynku administracji publicznej, tj. Publicznego Gimnazjum nr 1 przy ul. L. Wokryskiego 10 w Boguszowie-Gorcach			
Inwestor: Gmina Boguszów Gorce Pl. Odrodzenia 1 58-370 Boguszów-Gorce			
BRANZA: INSTALACJE ELEKTRYCZNE			
PROJEKTANT:	mgr inż. Krzysztof Leszczyński	Up.:	198/DOŚ/15
SPRACOWUJĄCY:	mgr inż. Przemysław Jaronin	157/DOŚ/03	
NAMWA RYSUNKU			
Rzut III piętra – plan instalacji elektrycznej			
Dotar:	12.2015r.	Stadum:	PROJEKT WYKONAWCZY
		Skada:	1:100
		Wt rysunku:	6/IE
Zastępnica sika wszelkie prawa wyłączenia z Ustawy o prawie autorskim. Rysunek inżynierski nie mo ła być w całości lub w części prawnie gwarantowany, uzupełniony lub oddzielony komponentów, bez pisemnej zgody firmy projektowej			