
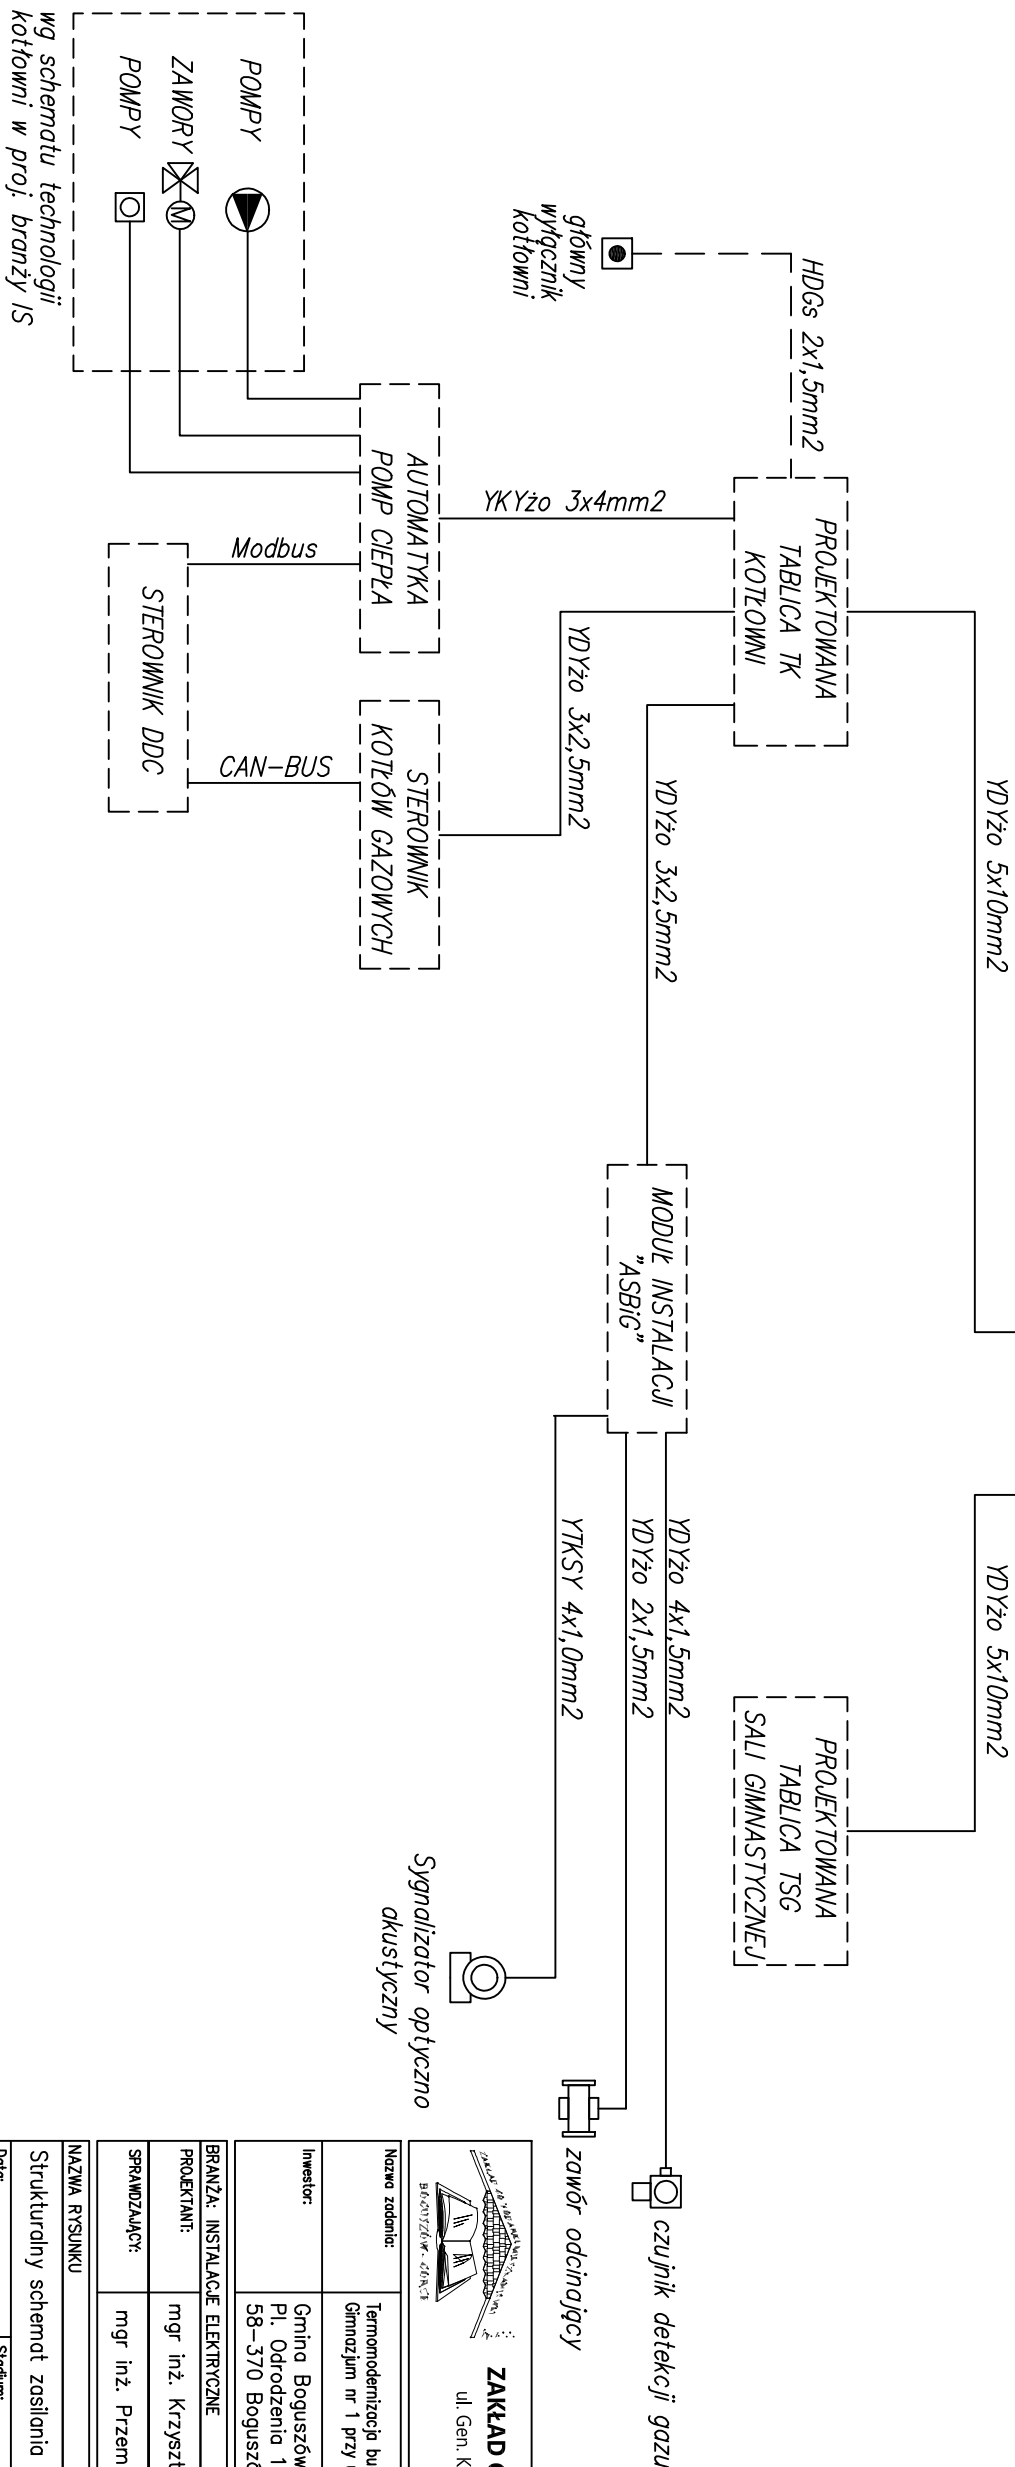
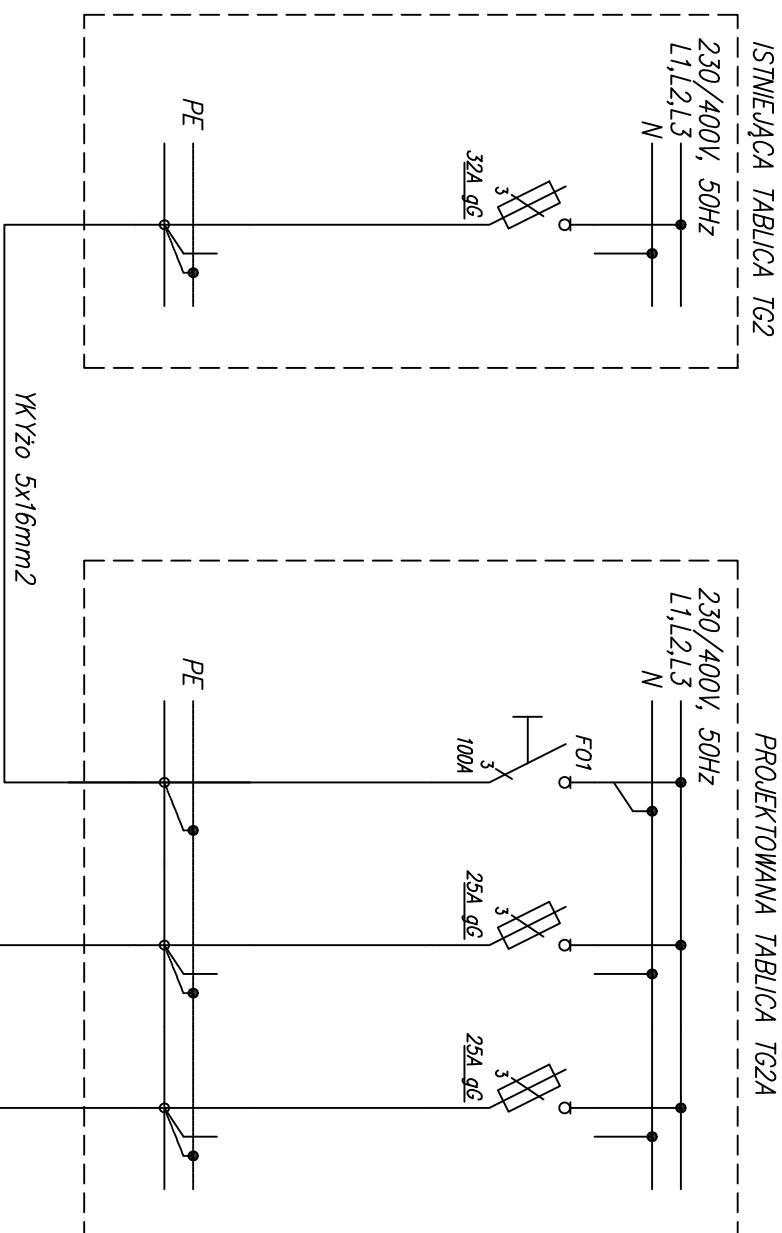


STRUKTURALNY SCHEMAT ZASILANIA

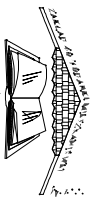

			
ZAKŁAD GOSPODARKI MIESZKANIOWEJ Sp. z o.o. ul. Gen. Karola Świerczewskiego 46, 58-370 Boguszków-Gorce tel. 74/ 844-94-11, 74/844-94-12, fax 74/ 844-94-69			
Nazwa zadania: Termomodernizacja budynku administracji publicznej, tj. Publicznego Gimnazjum nr 1 przy ul. L. Waryńskiego 10 w Boguszkowie-Gorcach			
Investor: Gmina Boguszków Gorce Pl. Odrodzenia 1 58-370 Boguszków-Gorce			
BRANŻA: INSTALACJE ELEKTRYCZNE			
PROJEKTANT: mgr inż. Krzysztof Leszczyński		Upr.: 198 / DOŚ / 15	
SPRACOWUJĄCY: mgr inż. Przemysław Jaramonin		157 / DOŚ / 03	
NAMZA RYSUNKU			
Strukturalny schemat zasilania			
Data: 12.2015r.		Stadium: PROJEKT WYKONAWCZY	
Skala: —		Nr rysunku: 7 / I E	
Załącznik nr 1, rysunek nr 1, rysunek nr 2, rysunek nr 3,rysunek nr			