


ROZDZIELNICA TG2A

1. IST. TABLICA TG1 DO
ROZBUDOWY O PONIŻSZE ZAB

230/400V, 50Hz
L1,L2,L3

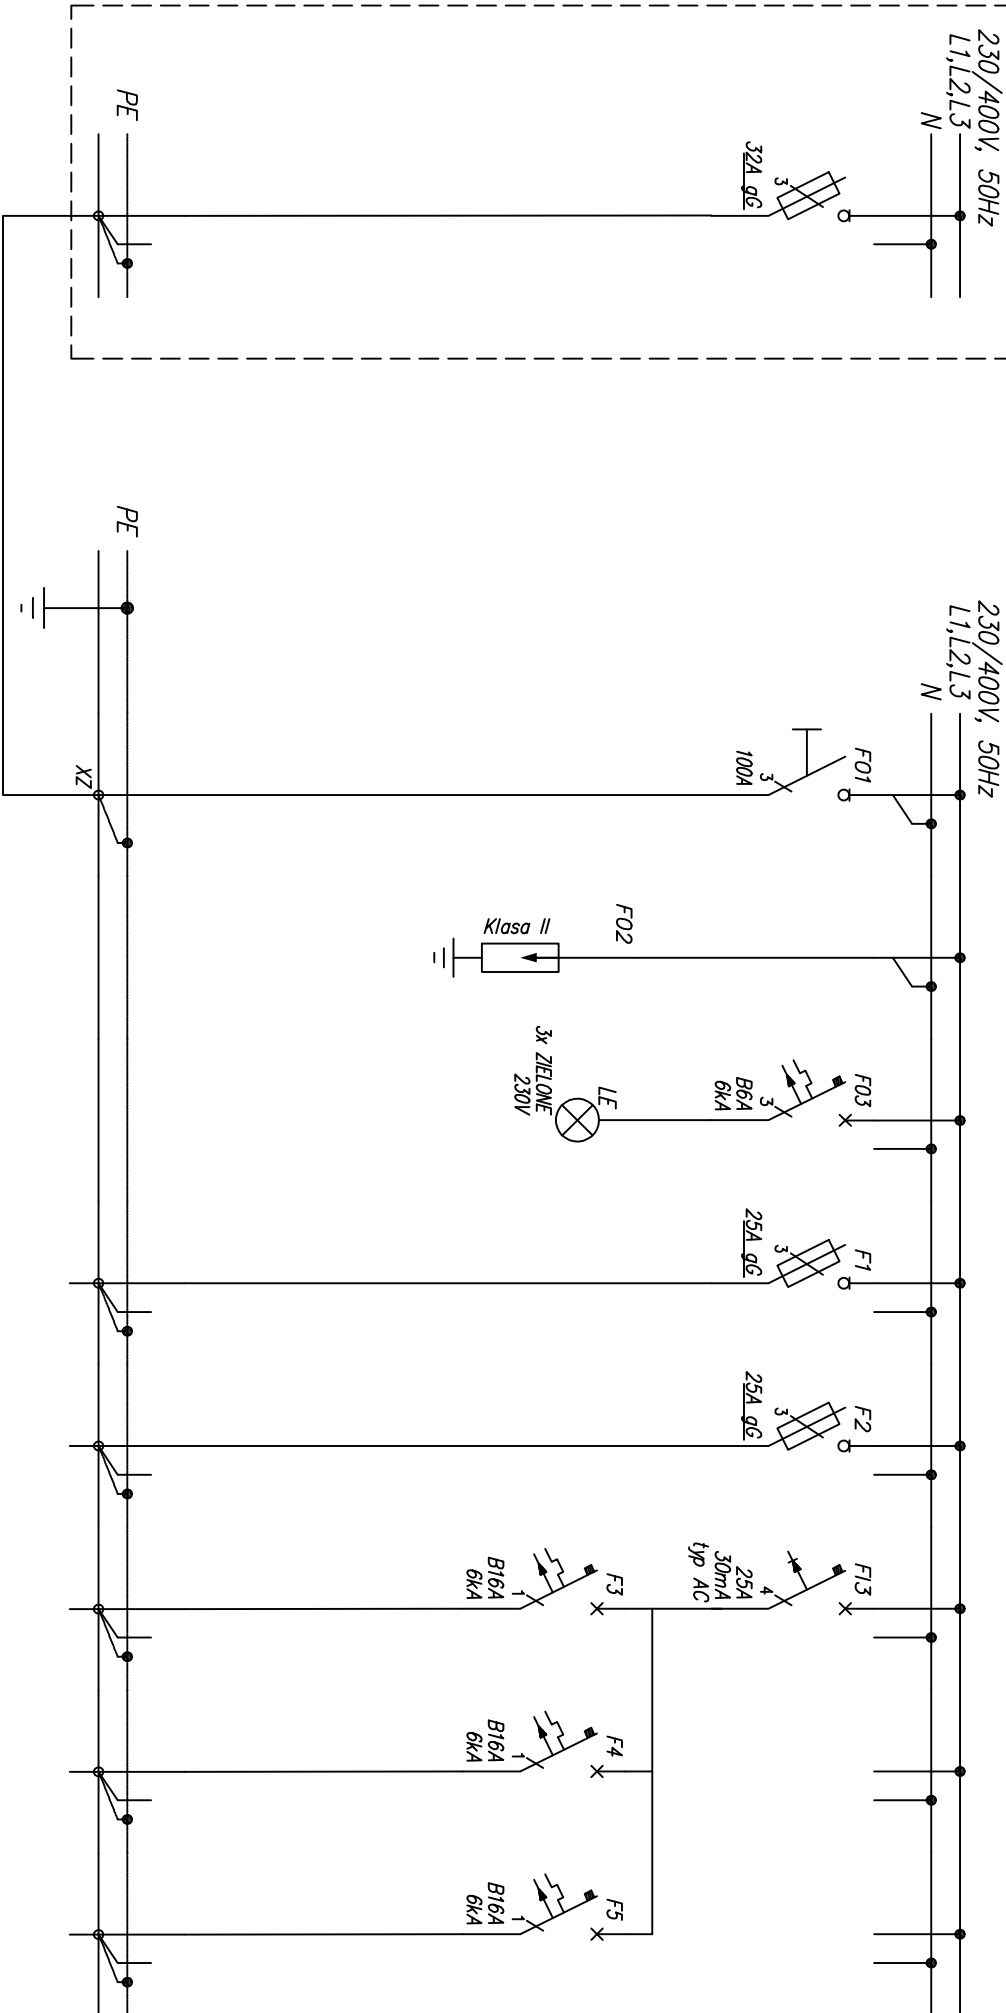

Numer obwodu	01	02	03	1	2	3	4	5
Nazwa odbioru	Zasilanie z tablicy TG2	Ochronnik p.przepięciowy	Lampki kontrolne	Zasilanie rozdzielnic kotłowni RK	Zasilanie rozdzielnic soli gimnast. TSG	Gniazdo podgrzewacz wody	Gniazdo podgrzewacz wody	Rezerwa
Moc zainstalowana [kW]	15			--	--	--	--	--
Typ przewodu	YKYżo	--	--	YDYżo	YDYżo	YDYżo	YDYżo	--
Przekrój [mm ²]	5x16	--	--	5x10	5x10	3x2,5	3x2,5	--

UKŁAD TN-S SAMOCZYNNE WYŁĄCZENIE ZASILANIA

Nazwa zadanie:	Termomodernizacja budynku administracji publicznej i, Publicznego Gimnazjum nr 1 przy ul. L. Waryńskiego 10 w Boguszowie-Górcach
Investor:	Gmina Boguszów Gorce Pl. Odrodzenia 1 58-370 Boguszów-Gorce

BRANŻA: INSTALACJE ELEKTRYCZNE	
PROJEKTANT:	mgr inż. Krzysztof Leszczyński
SPRACOWNIA/CY:	mgr inż. Przemysław Joromin
	157/D05/03

NAZWA RYSUNKU			
Schemat elektryczny rozdzielnicy TG2A			
Data:	Stadium:	Skala:	Nr rysunku:
12.2015r.	PROJEKT WYKONAWCZY	—	9/IE

Zastrzegam się wszelkie prawa wynikające z Ustawy o prawie autorskim. Rysunek niniejszy nie może być w całości lub w części przyznany, użyty, modyfikowany, kopiowany, rozpowszechniany, wykorzystany, powielany, przekazywany, w całości lub w części opublikowany, w inny sposób wykorzystany, bez pisemnej zgody firmy projektowej.