


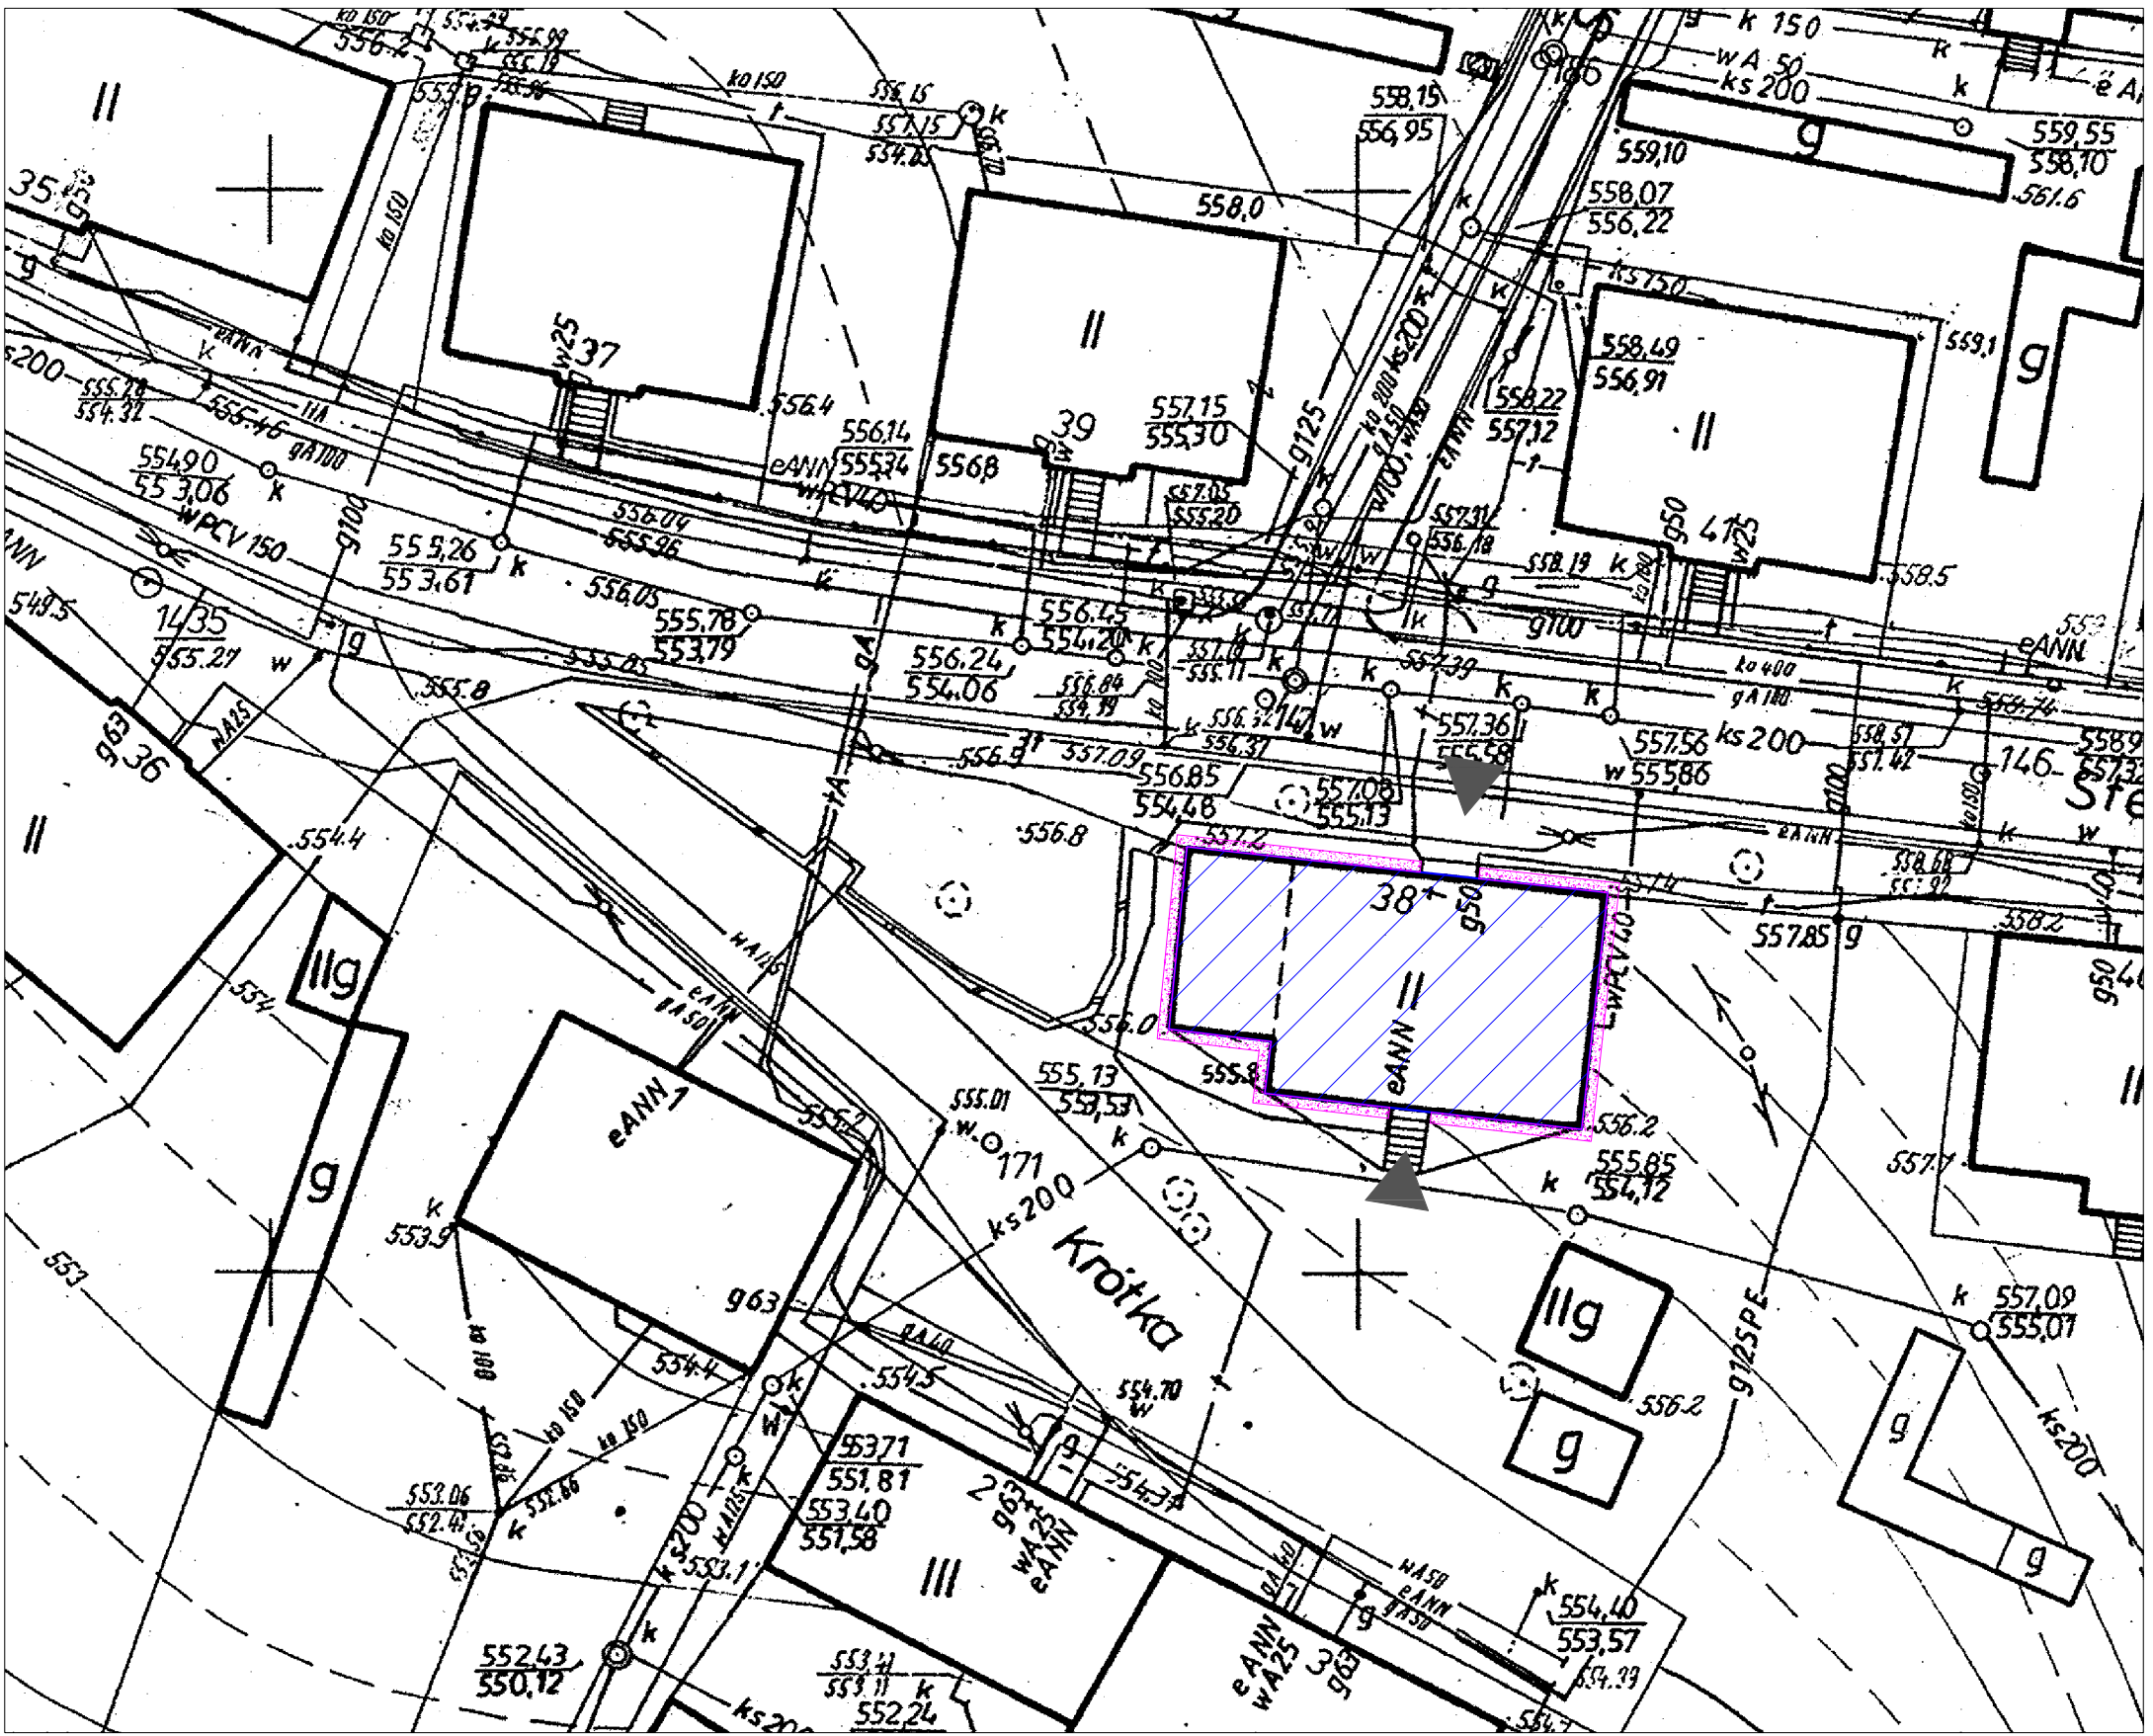


462.343.1042
1:500

MAPA ZASADNICZA

Założona w r. 1981 przez

OKRĘGOWE PRZEDSIĘBIORSTWO GEODEZYJNO-KARTOGRAFICZNE WE WROCŁAWIU

Kierownik Zakładu mgr inż. Z. Radomiński
Specjalista DNI OR H. Pawłowska
Dyrektor d/s Produkcji inż. M. Kwiatkowski

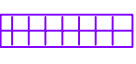LEGENDA:	
	– Budynek objęty opracowaniem
	– Wejścia do budynku
	– Projektowana paska żwirowa
	– Odwodnienie powierzchniowe

		Przedsiębiorstwo "INWESTBUD" Sp. z o.o., 58-306 Wałbrzych, ul. Jaworowa 15a	
Projektant:	mgr inż. Jacek Stasiak 264/DOŚ/10		Data: 09.2015r.
			Stadium: PW
Temat:	Remont budynku zlokalizowanego przy ul. Żeromskiego 38 w Boguszowie-Gorcach		Skala: 1:100
Inwestor:	Gmina Boguszów-Gorce Pl. Odrodzenia 58-370 Boguszów Gorce		Nr rys.:
Tytuł rys.:	PLAN SYTUACYJNY		1
Zastrzega się wszelkie prawa wynikające z Ustawy o prawie autorskim. Rysunek niniejszy nie może być w całości lub w części przerysowany, uzupełniony lub odstąpiony komukolwiek, bez pisemnej zgody firmy projektowej			