



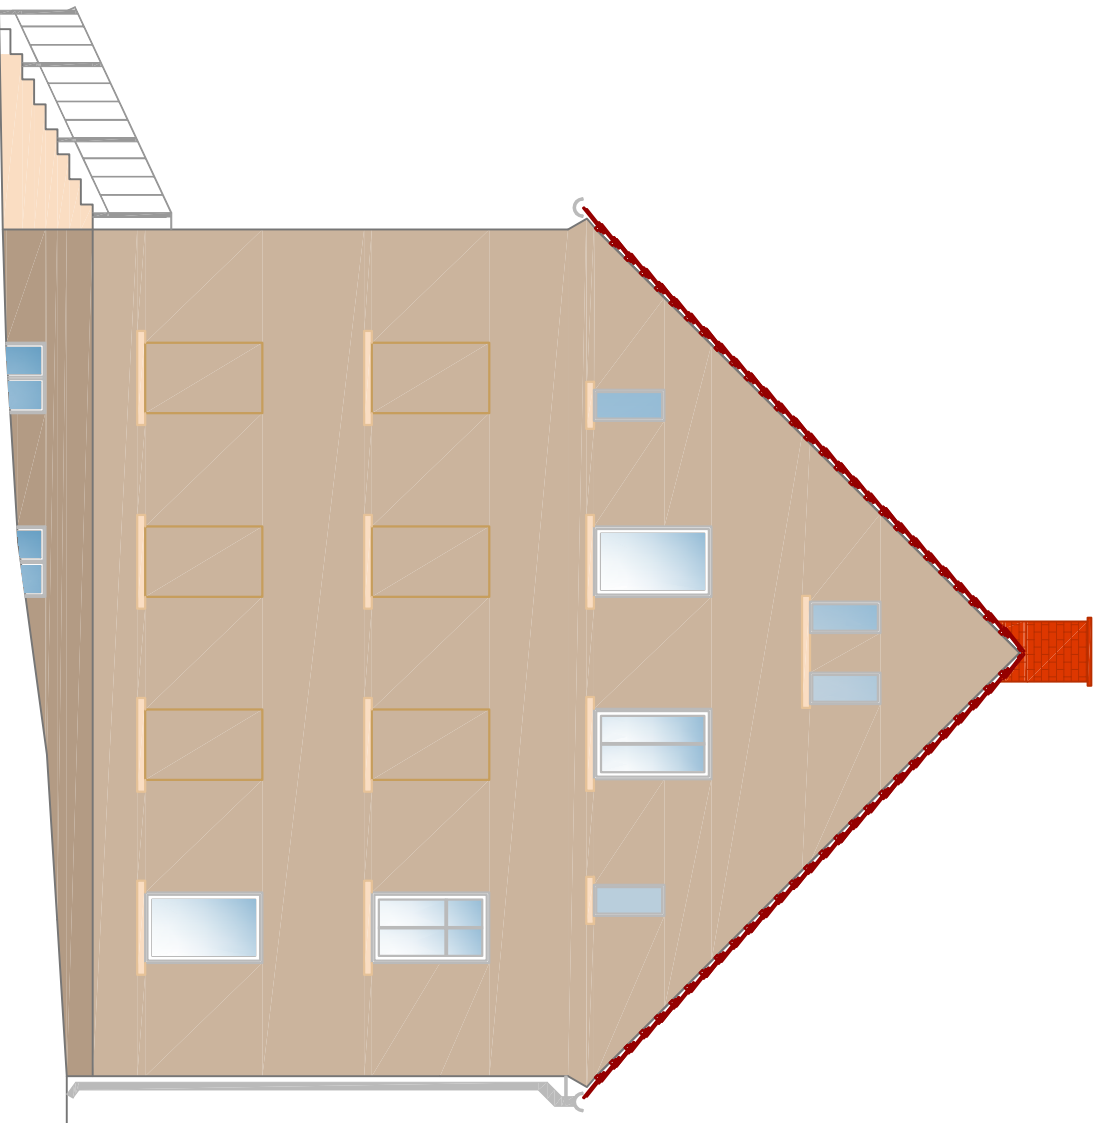

ELEWACJA BOCZNA

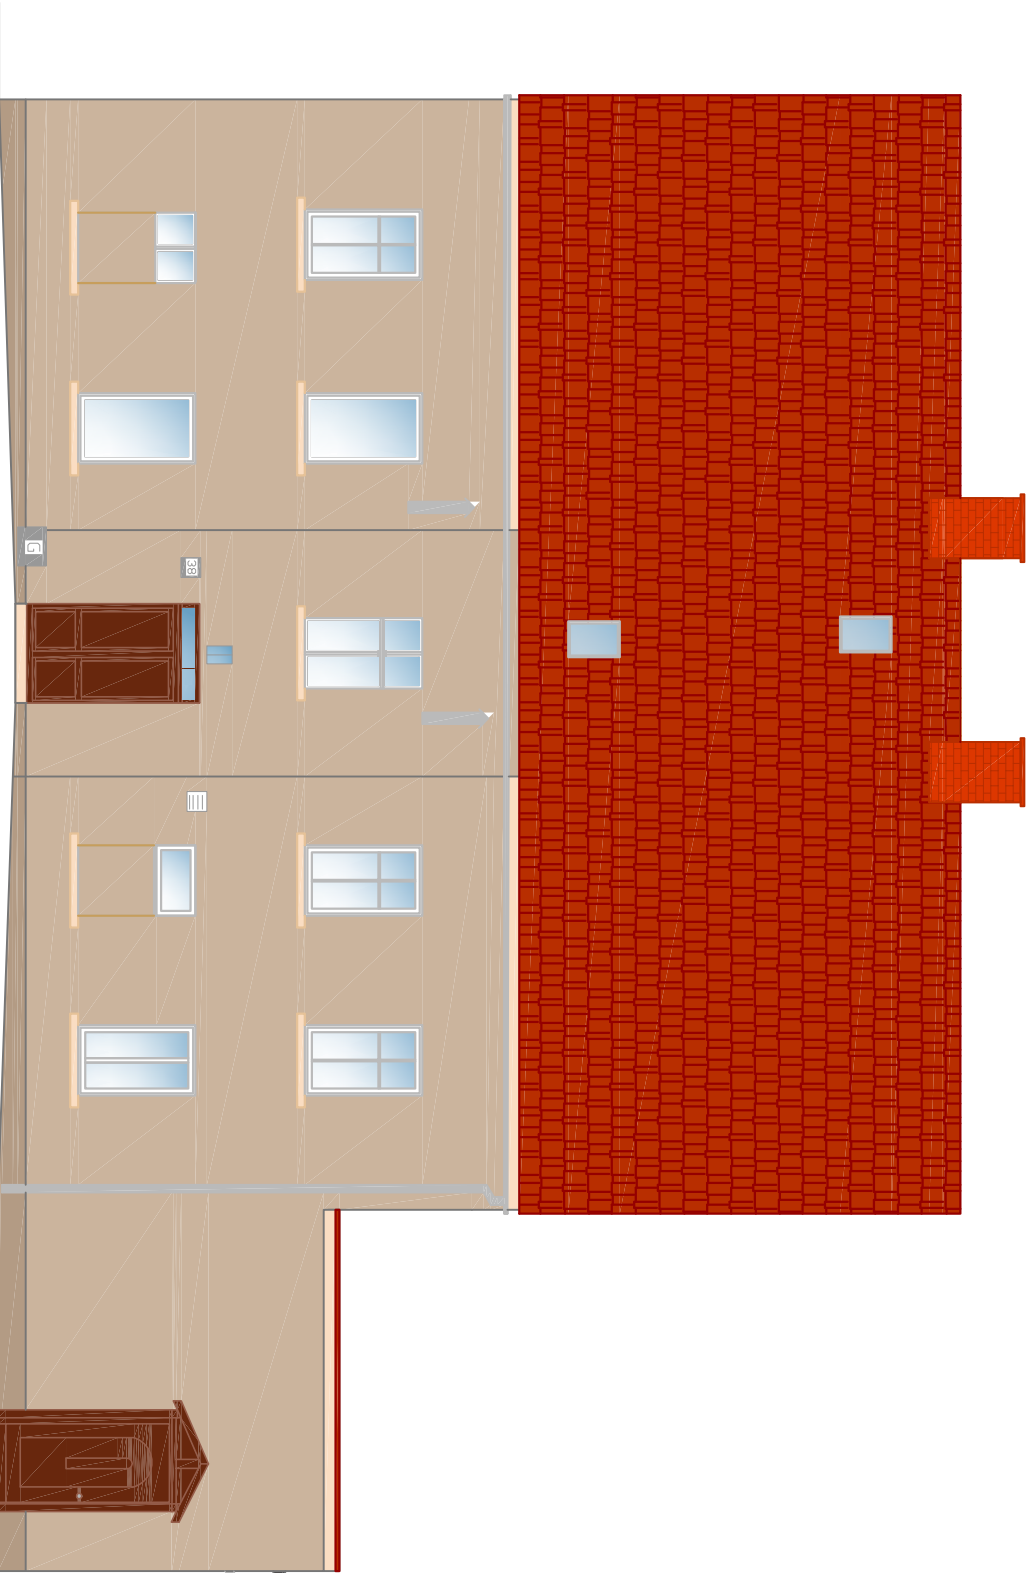

ELEWACJA FRONTOWA

– UWAGA! Kolorystyka przedstawia przybliżone kolory jakie chce otrzymać inwestor. Docelową kolorystykę należy bezwzględnie uzgodnić z inwestorem i potwierdzić pisemnie protokołem.

		Przedsiębiorstwo "INWESTBUD" Sp. z o.o., 58-306 Walbrzych, ul. Jaworowa 15a	
---	--	--	--

Projektant:	mgr inż. Jacek Stasiak	264/D05/10	Data: 09.2015r.
			Stadium: PW
Temat:	Remont budynku zlokalizowanego przy ul. Żeromskiego 38 w Boguszowie-Gorzech		Skala: 1:100
Inwestor:	Gmina Boguszków – Gorce Pl. Odrodzenia 58-370 Boguszków Gorce		Nr rys.: 10
Tytuł rys.:	ELEWACJA FRONTOWA I BOCZNA – KOLORYSTYKA		

Zastrzegę się wszelkie prawa wynikające z Ustawy o prawie autorskim. Rysunek niniejszy nie może być w całości lub w części przetwarzany, uzupełniany lub odpisywany komunikówką, bez pisemnej zgody firmy projektowej