



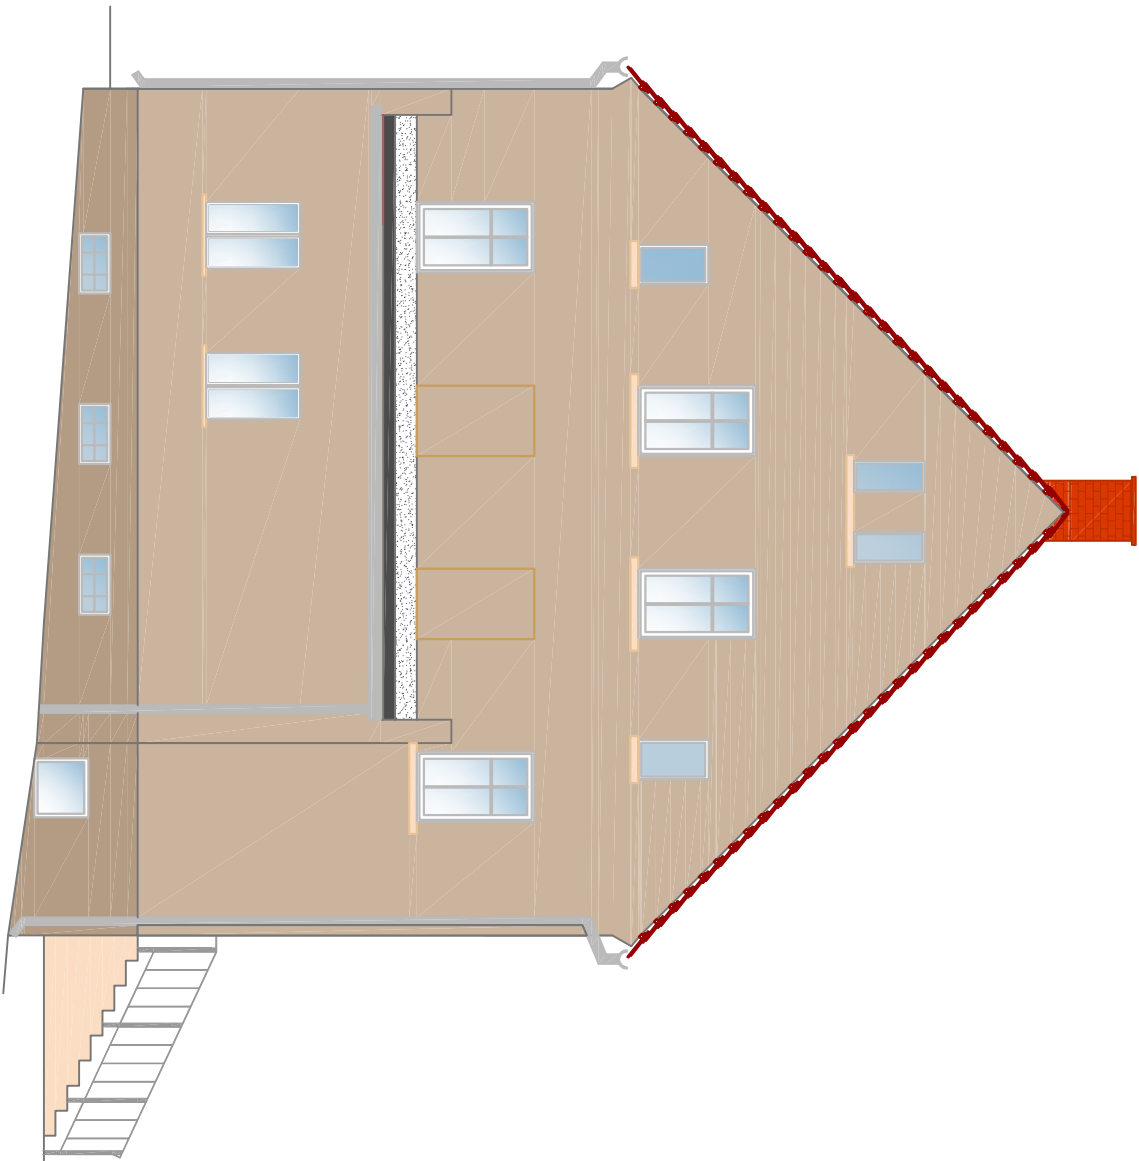

ELEWACJA BOCZNA

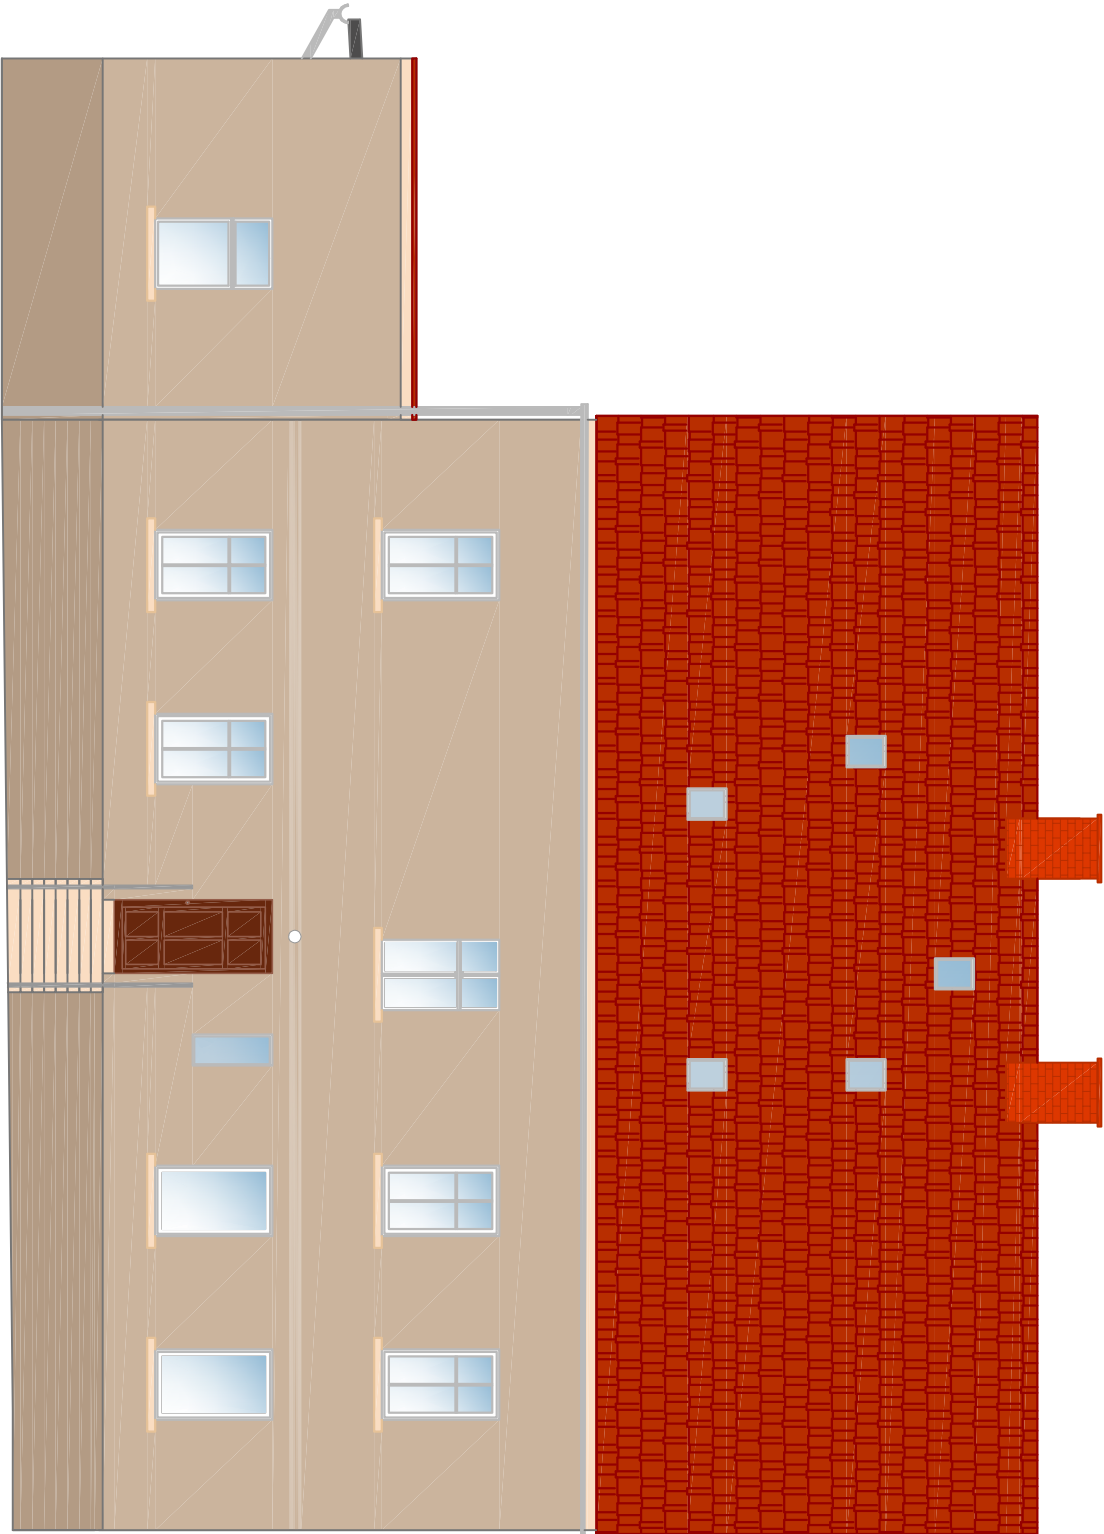

ELEWACJA TYLNA

– UWAGA! Kolorystyka przedstawia przybliżone kolory jakie chce otrzymać inwestor. Docelową kolorystykę należy bezwzględnie uzgodnić z Inwestorem i potwierdzić pisemnie protokołem.

		Przedsiębiorstwo "INWESTBUD" Sp. z o.o., 58-306 Walbrzych, ul. Jaworowa 15a	
---	--	--	--

Projektant:	mgr inż. Jacek Stasiak	264/D05/10	Data: 09.2015r.
			Stadium: PW
Temat:	Remont budynku zlokalizowanego przy ul. Żeromskiego 38 w Boguszowie-Gorzech		Skala: 1:100
Inwestor:	Gmina Boguszków–Gorce Pl. Odrodzenia 58–370 Boguszków Gorce		Nr rys.: 11
Tytuł rys.:	ELEWACJA TYLNA I BOCZNA – KOLORYSTYKA		

Zastrzegę się wszelkie prawa wynikające z Ustawy o prawie autorskim. Rysunek niniejszy nie może być w całości lub w części przerysowany, uzupełniony lub odtworzony komputernie, bez pisemnej zgody firmy projektowej