



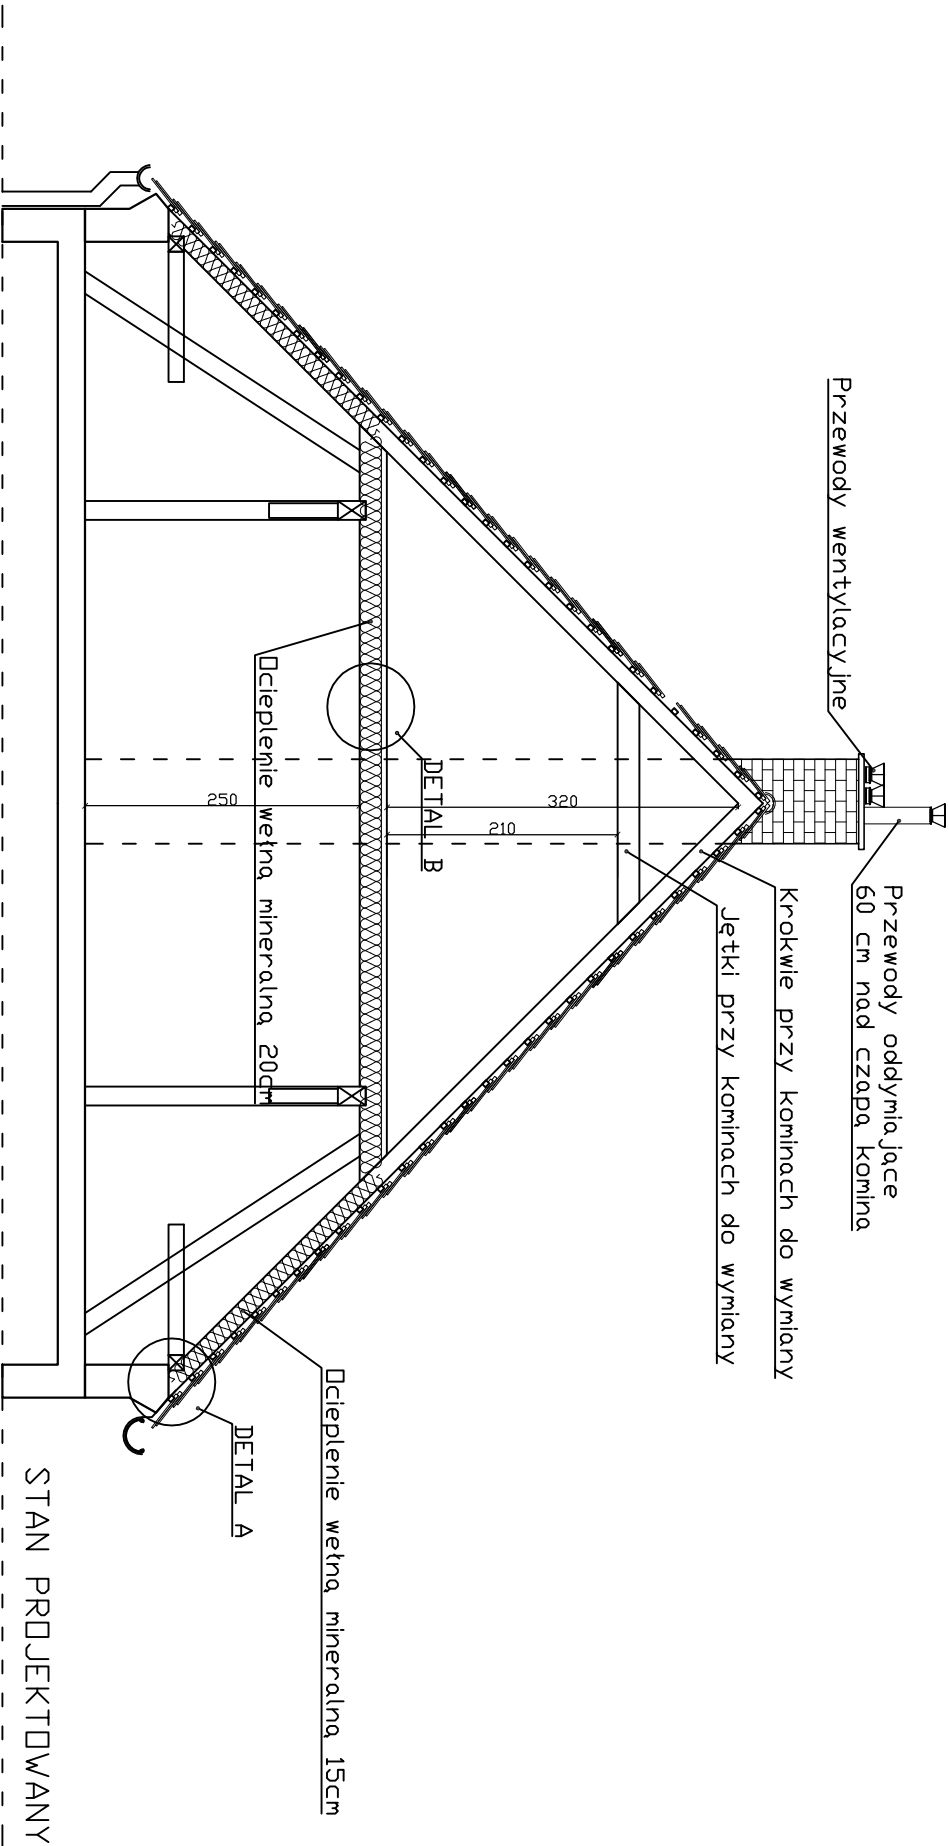

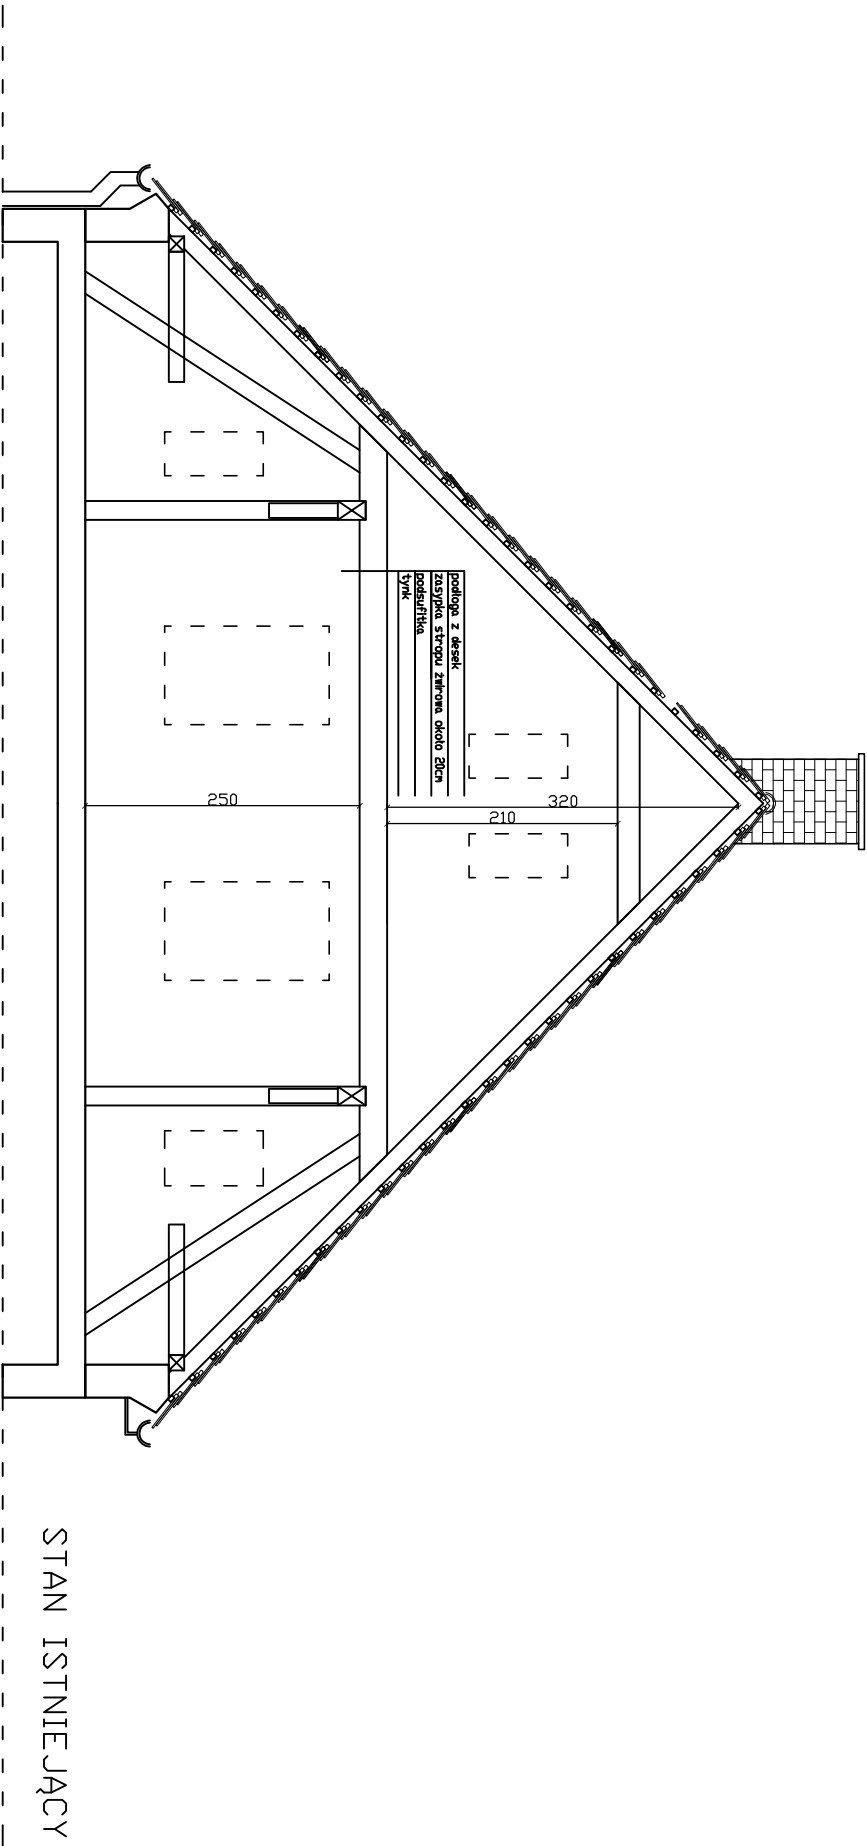

Przedsiębiorstwo "INWESTBUD" Sp. z o.o.,
58-306 Wałbrzych, ul. Jaworowa 15a

Projektant:	mgr inż. Jacek Stasiak 264/DOŚ/10		Data: 09.2015r.
			Stadium: PW
Temat:	Remont budynku zlokalizowanego przy ul. Żeromskiego 38 w Boguszowie-Górcach		Skala: 1:100
Inwestor:	Gmina Boguszków-Gorce Pl. Odrodzenia 58-370 Boguszków Gorce		Nr rys.: 12
Tytuł rys.:	PRZEKRÓJ DACHU		

Zastrzegam się wszelkie prawa wynikające z Ustawy o prawie autorskim. Rysunek niniejszy nie może być w całości lub w części przenoszony, uzupełniany lub odstępiony komukolwiek, bez pisemnej zgody firmy projektowej