



DOCIEPLENIE STROPU NAD OSTATNIĄ KONDYGNACJĄ UŻYTKOWĄ

DOCIEPLENIE DACHU SKOŚLNEGO

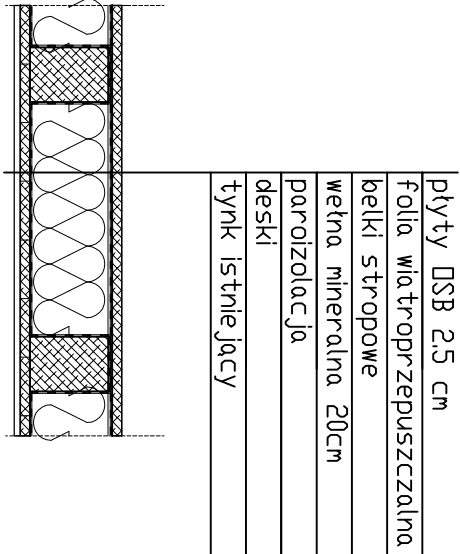

DETAL B

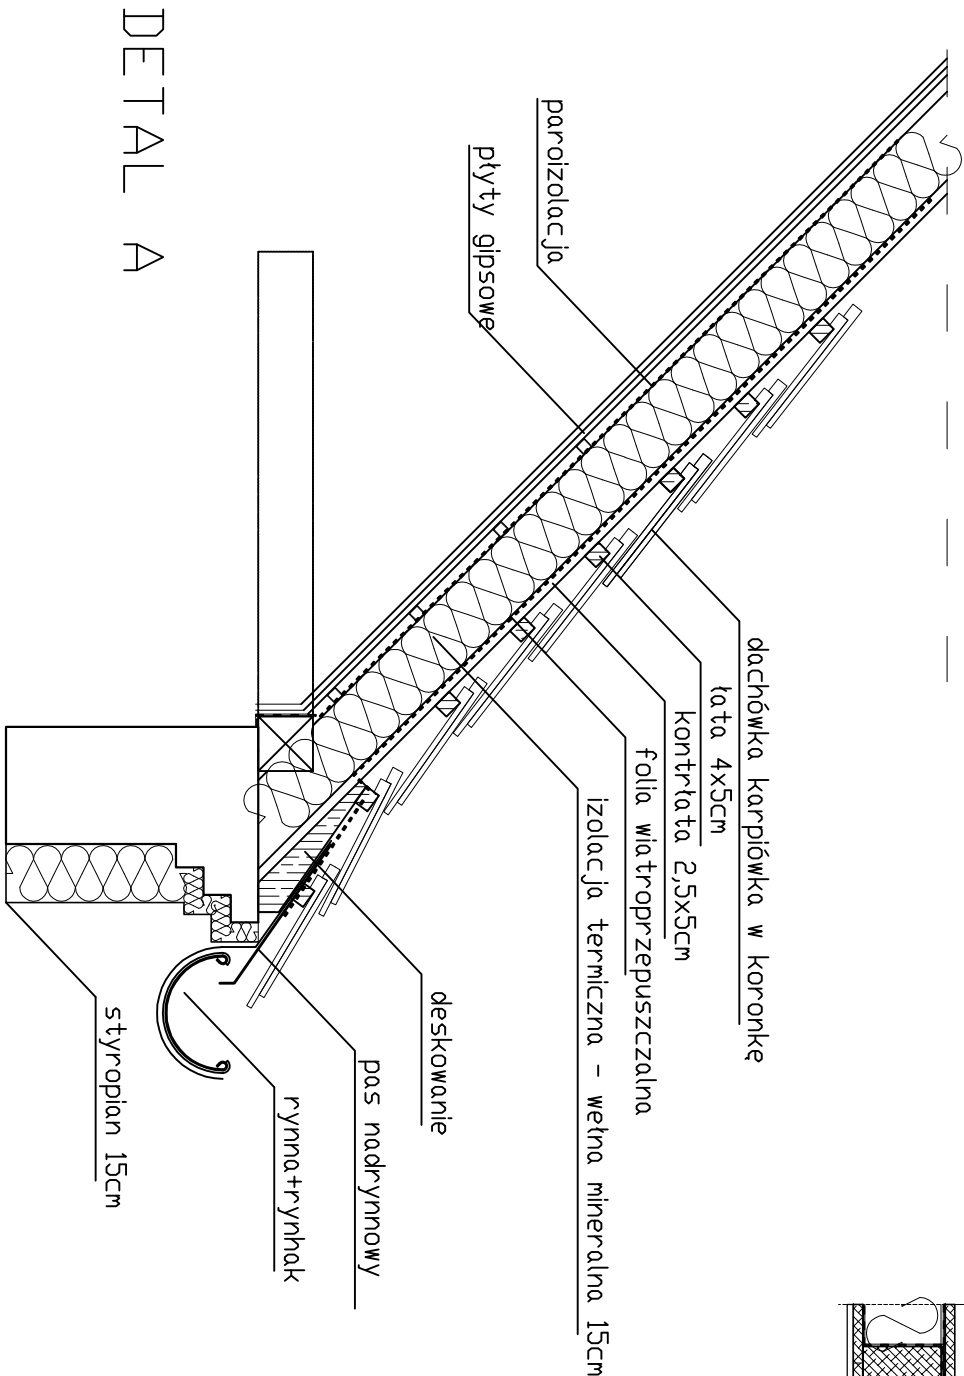

DETAL A

UWAGI
- obudować płytami gipsowymi (< 2x GKf)
- tam gdzie od wewnątrz widoczne są
gole krokwie

		Przedsiębiorstwo "INWESTBUD" Sp. z o.o., 58-306 Walbrzych, ul. Jaworowa 15a	
---	--	--	--

Projektant:	mgr inż. Jacek Stasiak	Data: 09.2015r.	
	264/DOŚ/10	Stadium: PW	
Temat:	Remont budynku zlokalizowanego przy ul. Żeromskiego 38 w Boguszowie-Gorcach		Skala: 1:20
Inwestor:	Gmina Boguszków-Gorce Pl. Odrodzenia 58-370 Boguszków Gorce		Nr rys.:
Tytuł rys.:	REMONT DACHU – DETAL A I B		13

Zastrzegam się wszelkie prawa wynikające z Ustawy o prawie autorskim. Rysunek niniejszy nie może być w całości lub w części przenoszony, uzupełniany lub odstępiony komuników, bez pisemnej zgody firmy projektowej