


IZOLACJA ŚCIAN NIEPODPIWNICZONYCH

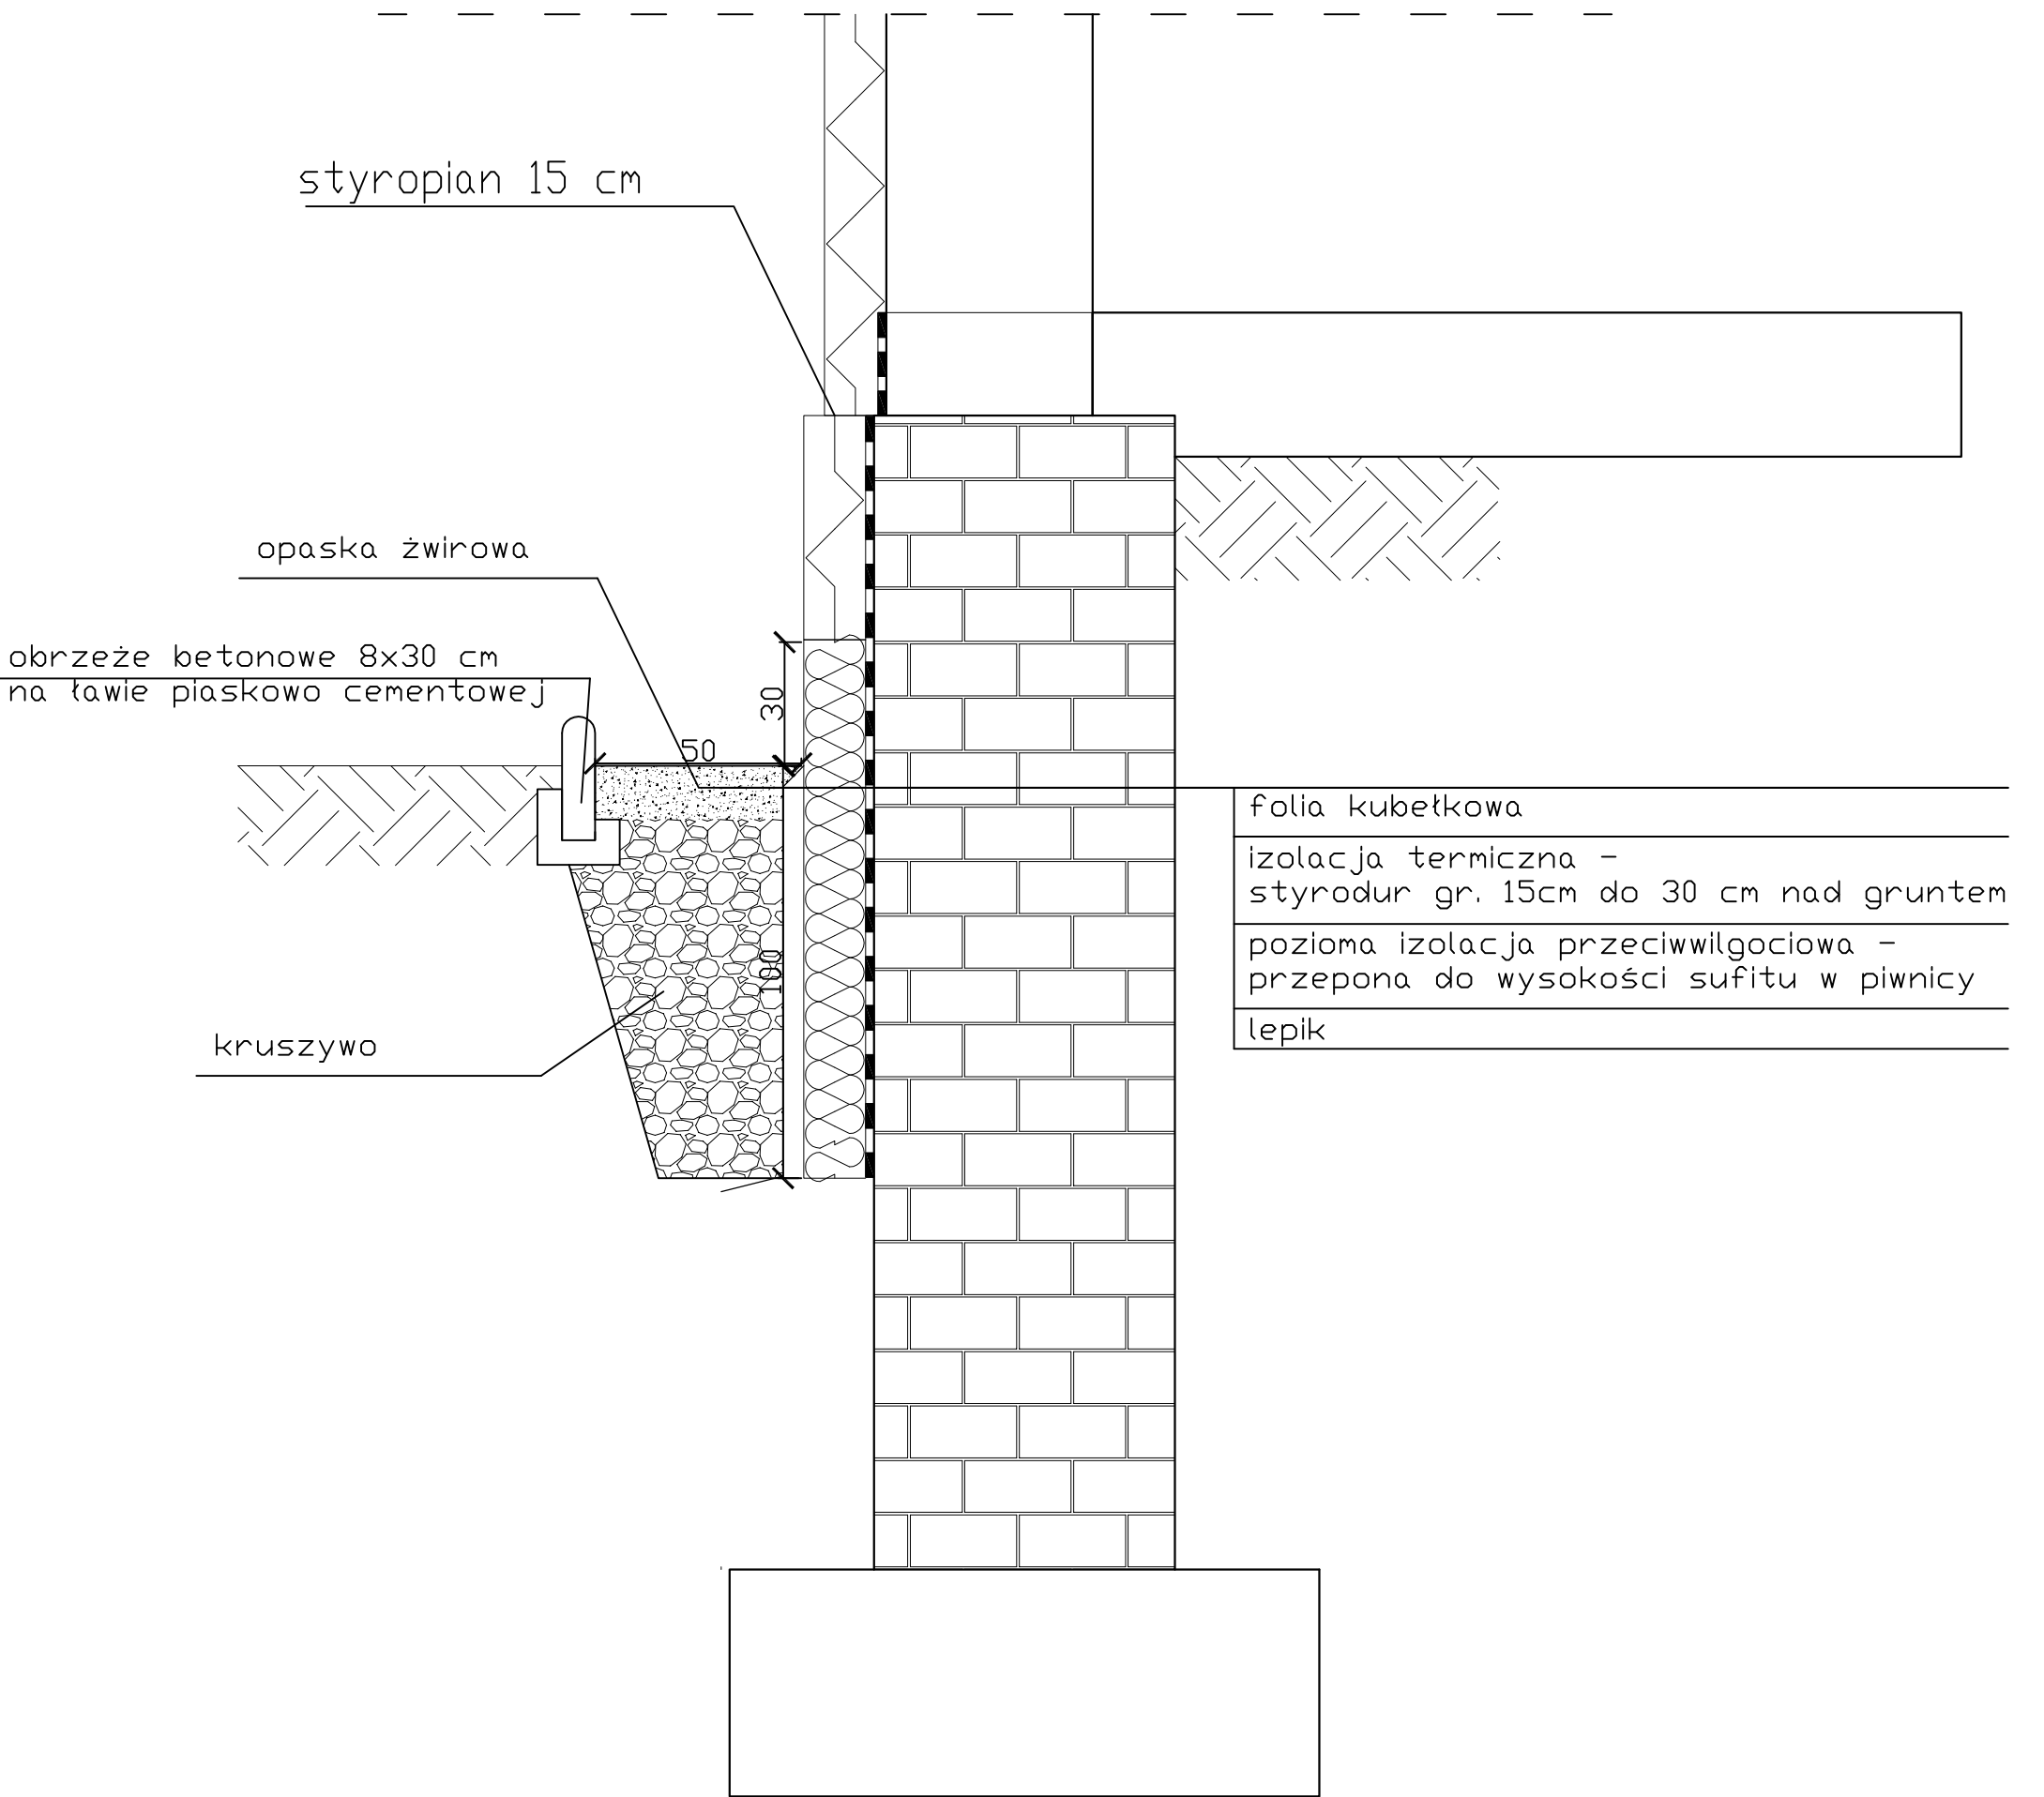

**Przedsiębiorstwo "INWESTBUD" Sp. z o.o.,
58-306 Wałbrzych, ul. Jaworowa 15a**

Projektant:	mgr inż. Jacek Stasiak 264/DOŚ/10		Data: 09.2015r.
			Stadium: PW
Temat:	Remont budynku zlokalizowanego przy ul. Żeromskiego 38 w Boguszowie–Gorcach		Skala: 1:25
Inwestor:	Gmina Boguszów–Gorce Pl. Odrodzenia 58–370 Boguszów Gorce		Nr rys.: 15
Tytuł rys.:	IZOLACJA ŚCIAN NIEPODPIWNICZONYCH		

Zastrzega się wszelkie prawa wynikające z Ustawy o prawie autorskim. Rysunek niniejszy nie może być w całości lub w części przerysowany, uzupełniony lub odstąpiony komukolwiek, bez pisemnej zgody firmy projektowej