



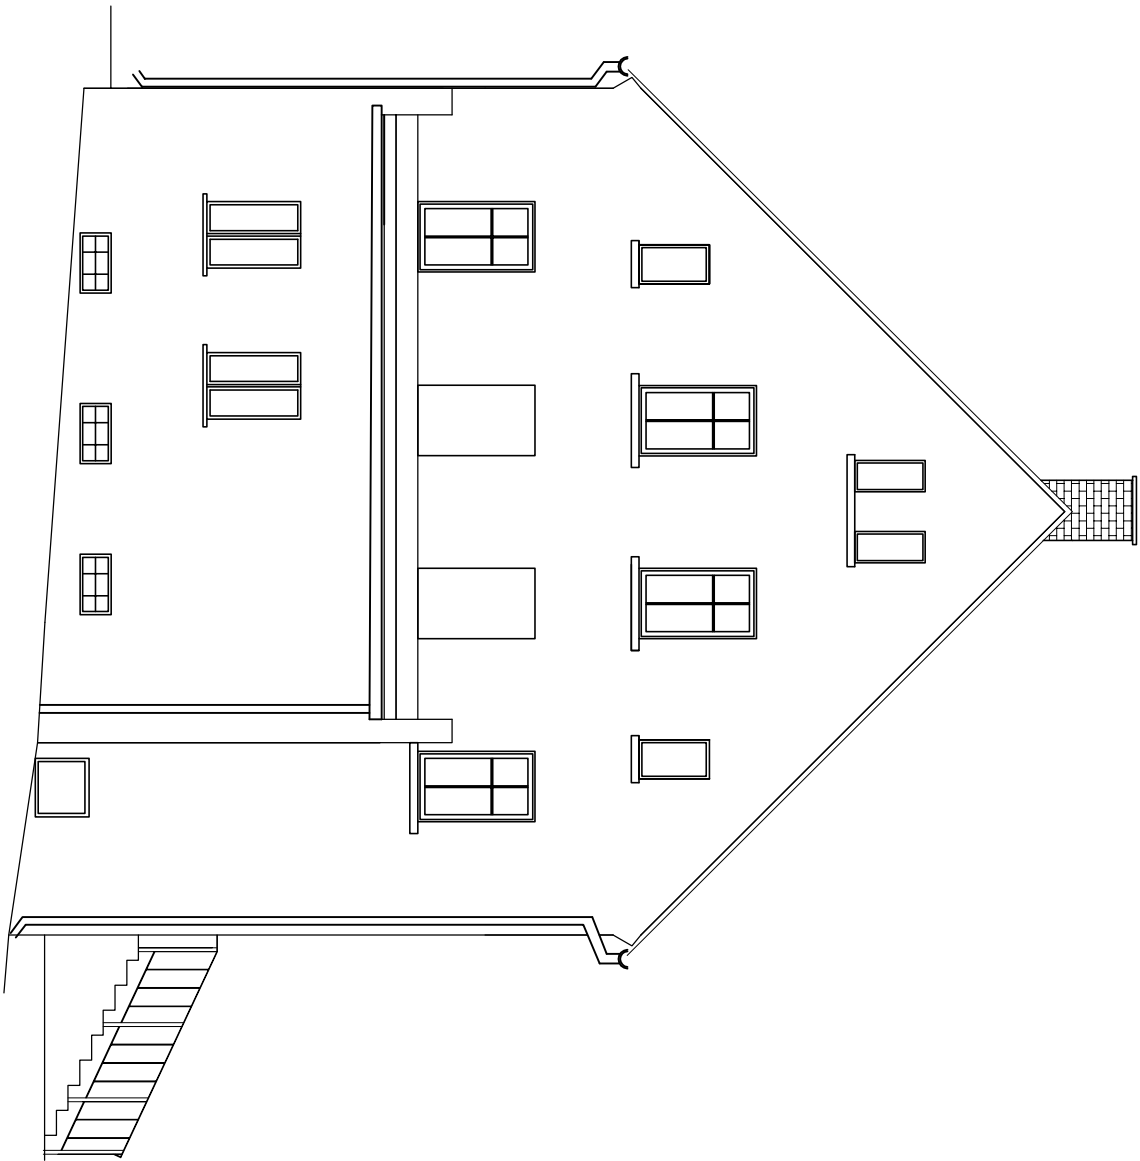

ELEWACJA BOCZNA

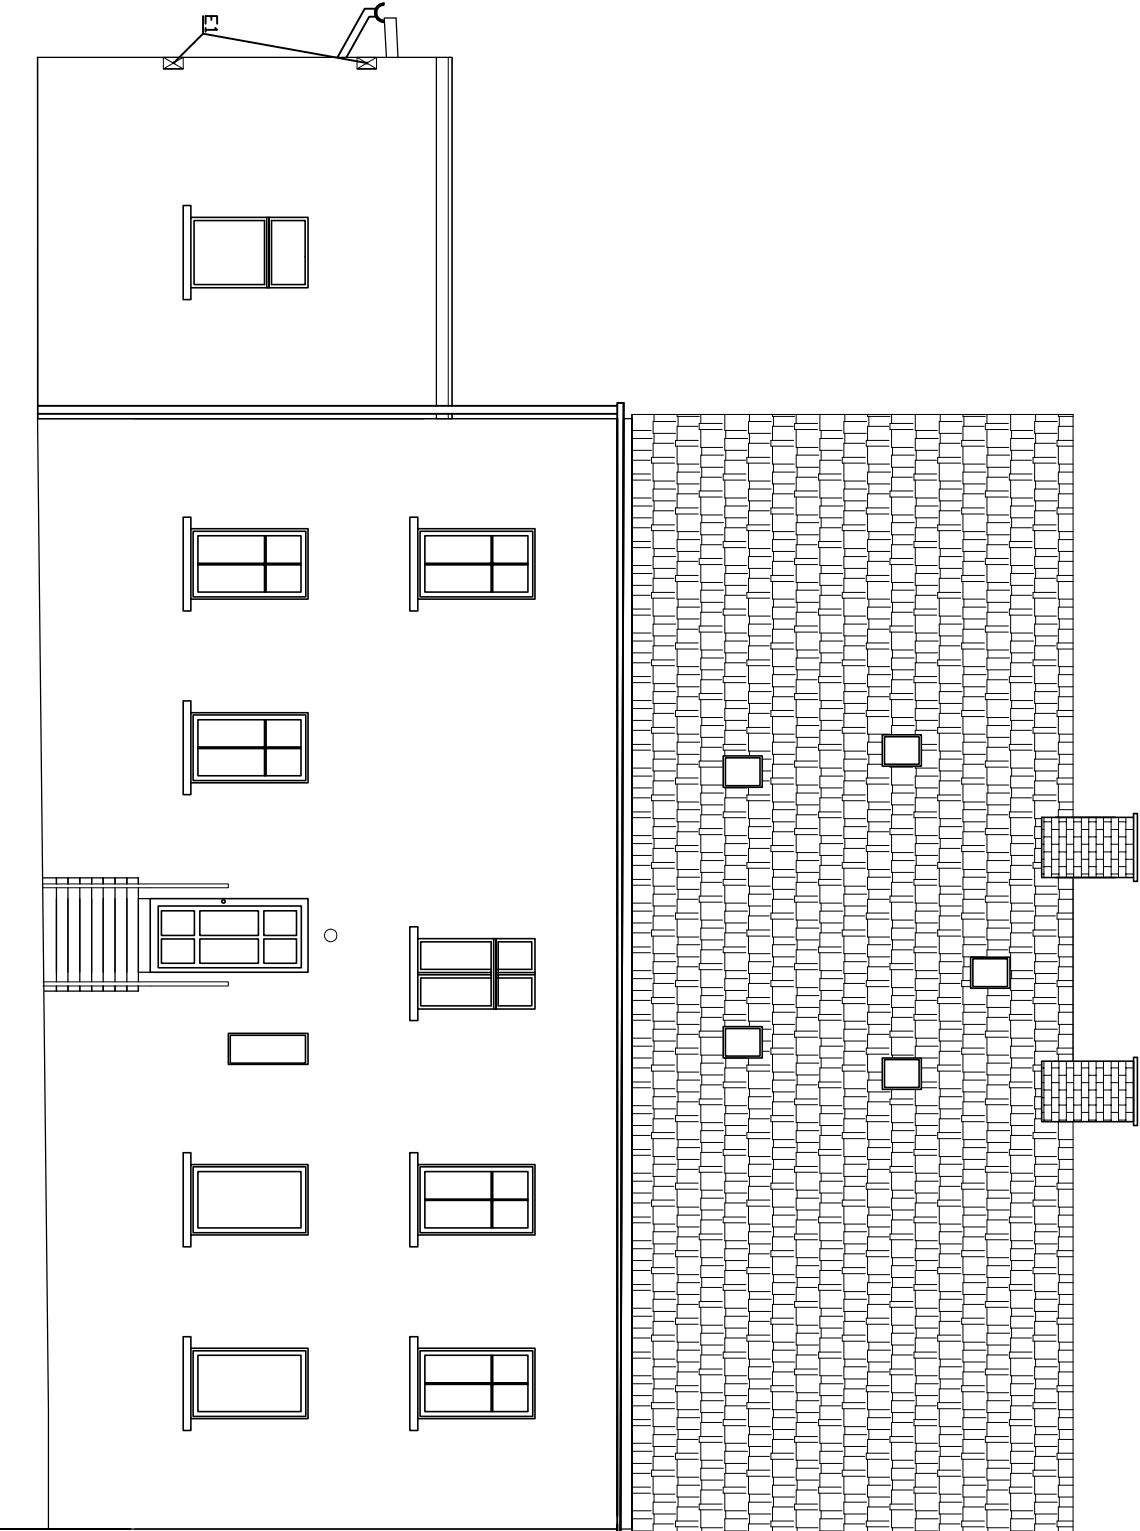

ELEWACJA TYLNA

E1 Elementy stalowe wyczyścić wg. opisu technicznego

UWAGI:

Cała stolarka okienna do wymiany
Drzwi wejściowe do wymiany

		Przedsiębiorstwo "INWESTBUD" Sp. z o.o., 58-306 Walbrzych, ul. Jaworowa 15a	
---	--	--	--

Projektant:	mgr inż. Jacek Stasiak	Data:	
	264/DOŚ/10	09.2015r.	
		Stadium:	
		PW	
Temat:	Remont budynku zlokalizowanego przy ul. Żeromskiego 38 w Boguszowie-Górcach	Skala:	
Investor:	Gmina Boguszków—Gorce Pl. Odrodzenia 58-370 Boguszków Gorce	1:100	
Tytuł rys.:	ELEWACJA BOCZNA I TYLNA	Nr rys.:	
		3	

Zastrzegam się wszelkie prawa wynikające z Ustawy o prawie autorskim. Rysunek niniejszy nie może być w całości lub w części przetwarzany, uzupełniany lub odtwarzany komputernie, bez pisemnej zgody firmy projektowej