


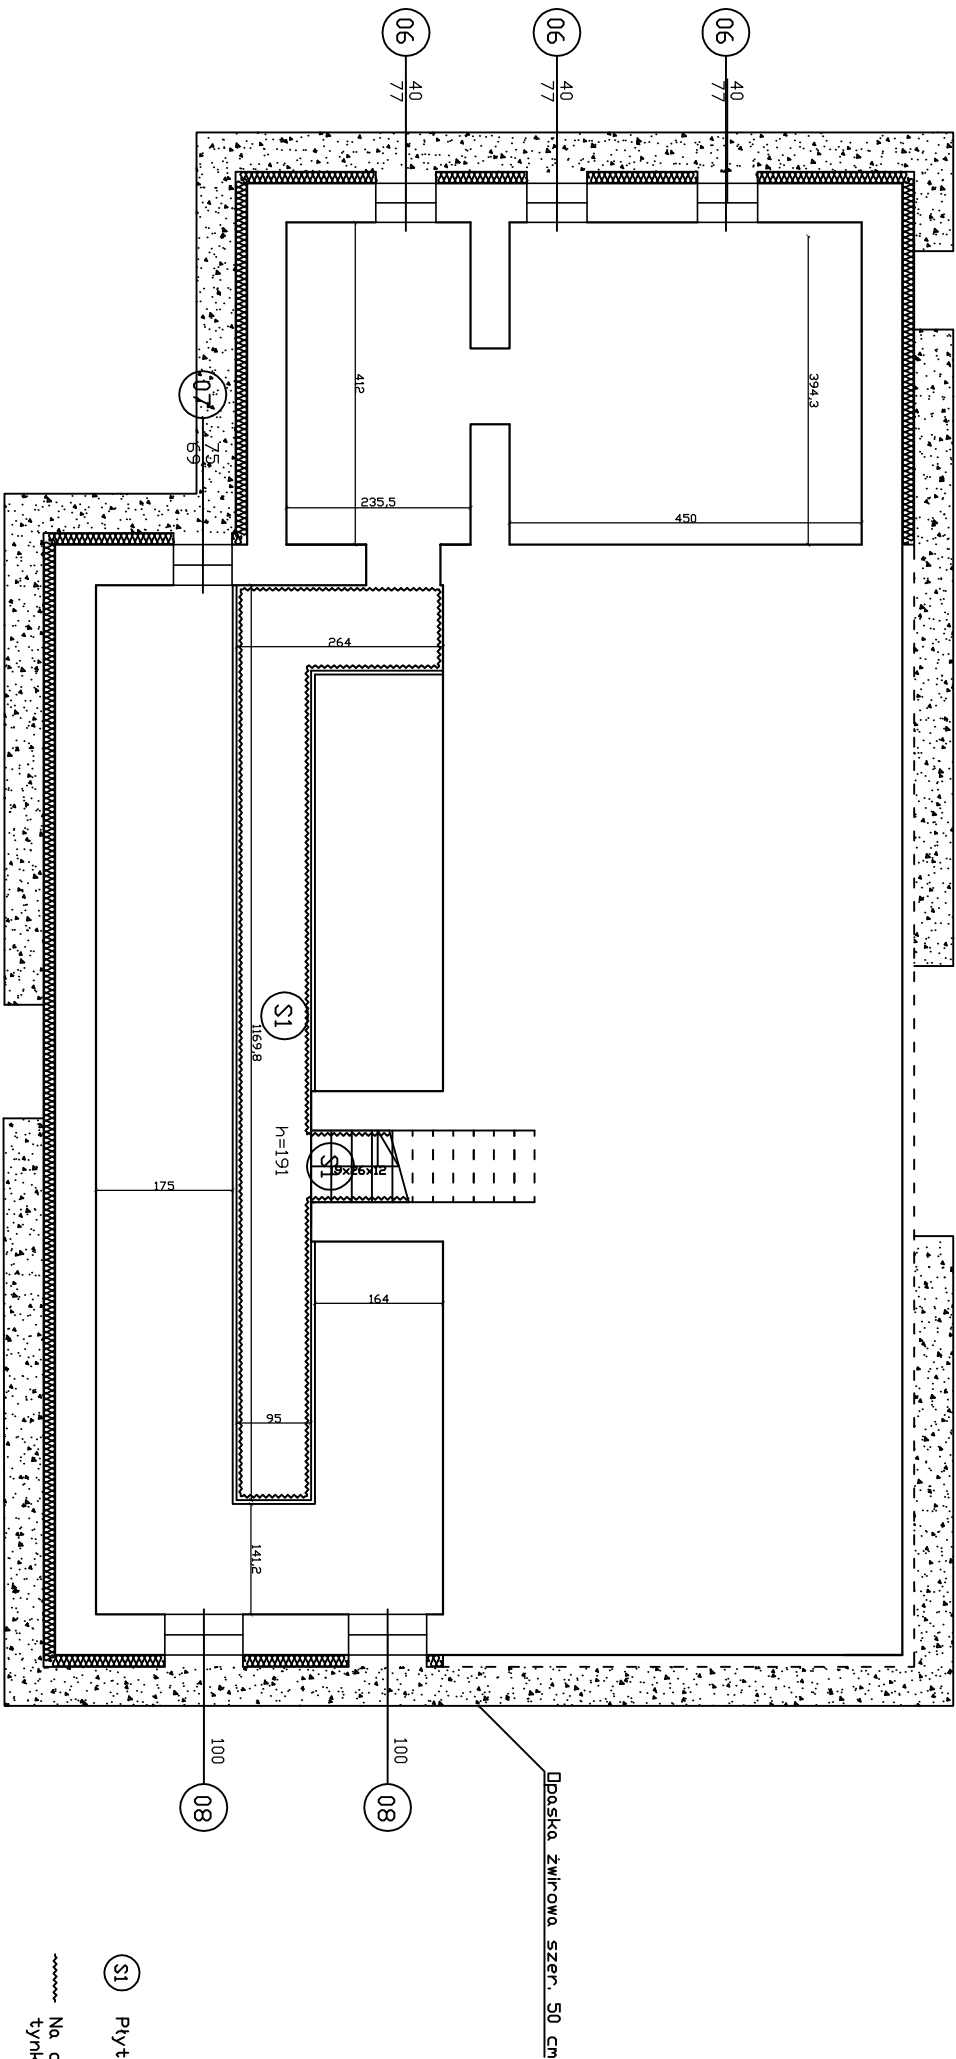

SI Płytki gres

~~~~~ Na całej powierzchni ścian i sufitów  
tynki do wymiany, gruntowanie i malowanie

UWAGI:

Docieplenie ścian zewnętrznych niepodpiwniczonych  
do 100 cm pod powierzchnią terenu  
styroduren o grubości 15cm

|  |  |                                                                                |  |
|--|--|--------------------------------------------------------------------------------|--|
|  |  | Przedsiębiorstwo "INWESTBUD" Sp. z o.o.,<br>58-306 Walbrzych, ul. Jaworowa 15a |  |
|--|--|--------------------------------------------------------------------------------|--|

|             |                                                                                |                    |  |
|-------------|--------------------------------------------------------------------------------|--------------------|--|
| Projektant: | mgr inż. Jacek Stasiak                                                         | Data:<br>09.2015r. |  |
|             | 264/D05/10                                                                     | Stadium:<br>PW     |  |
| Temat:      | Remont budynku zlokalizowanego przy ul. Żeromskiego 38 w<br>Boguszowie-Gorcach | Skala:<br>1:100    |  |
| Inwestor:   | Gmina Boguszków-Gorce Pl. Odrodzenia<br>58-370 Boguszków Gorce                 | Nr rys.:           |  |
| Tytuł rys.: | RZUT PIWNICY                                                                   | 4                  |  |

Zastrzegę się wszelkie prawa wynikające z Ustawy o prawie autorskim. Rysunek niniejszy nie może być  
w całości lub w części przetwarzany, uzupełniany lub odtapowany komunikówek, bez pisemnej zgody firmy projektowej