


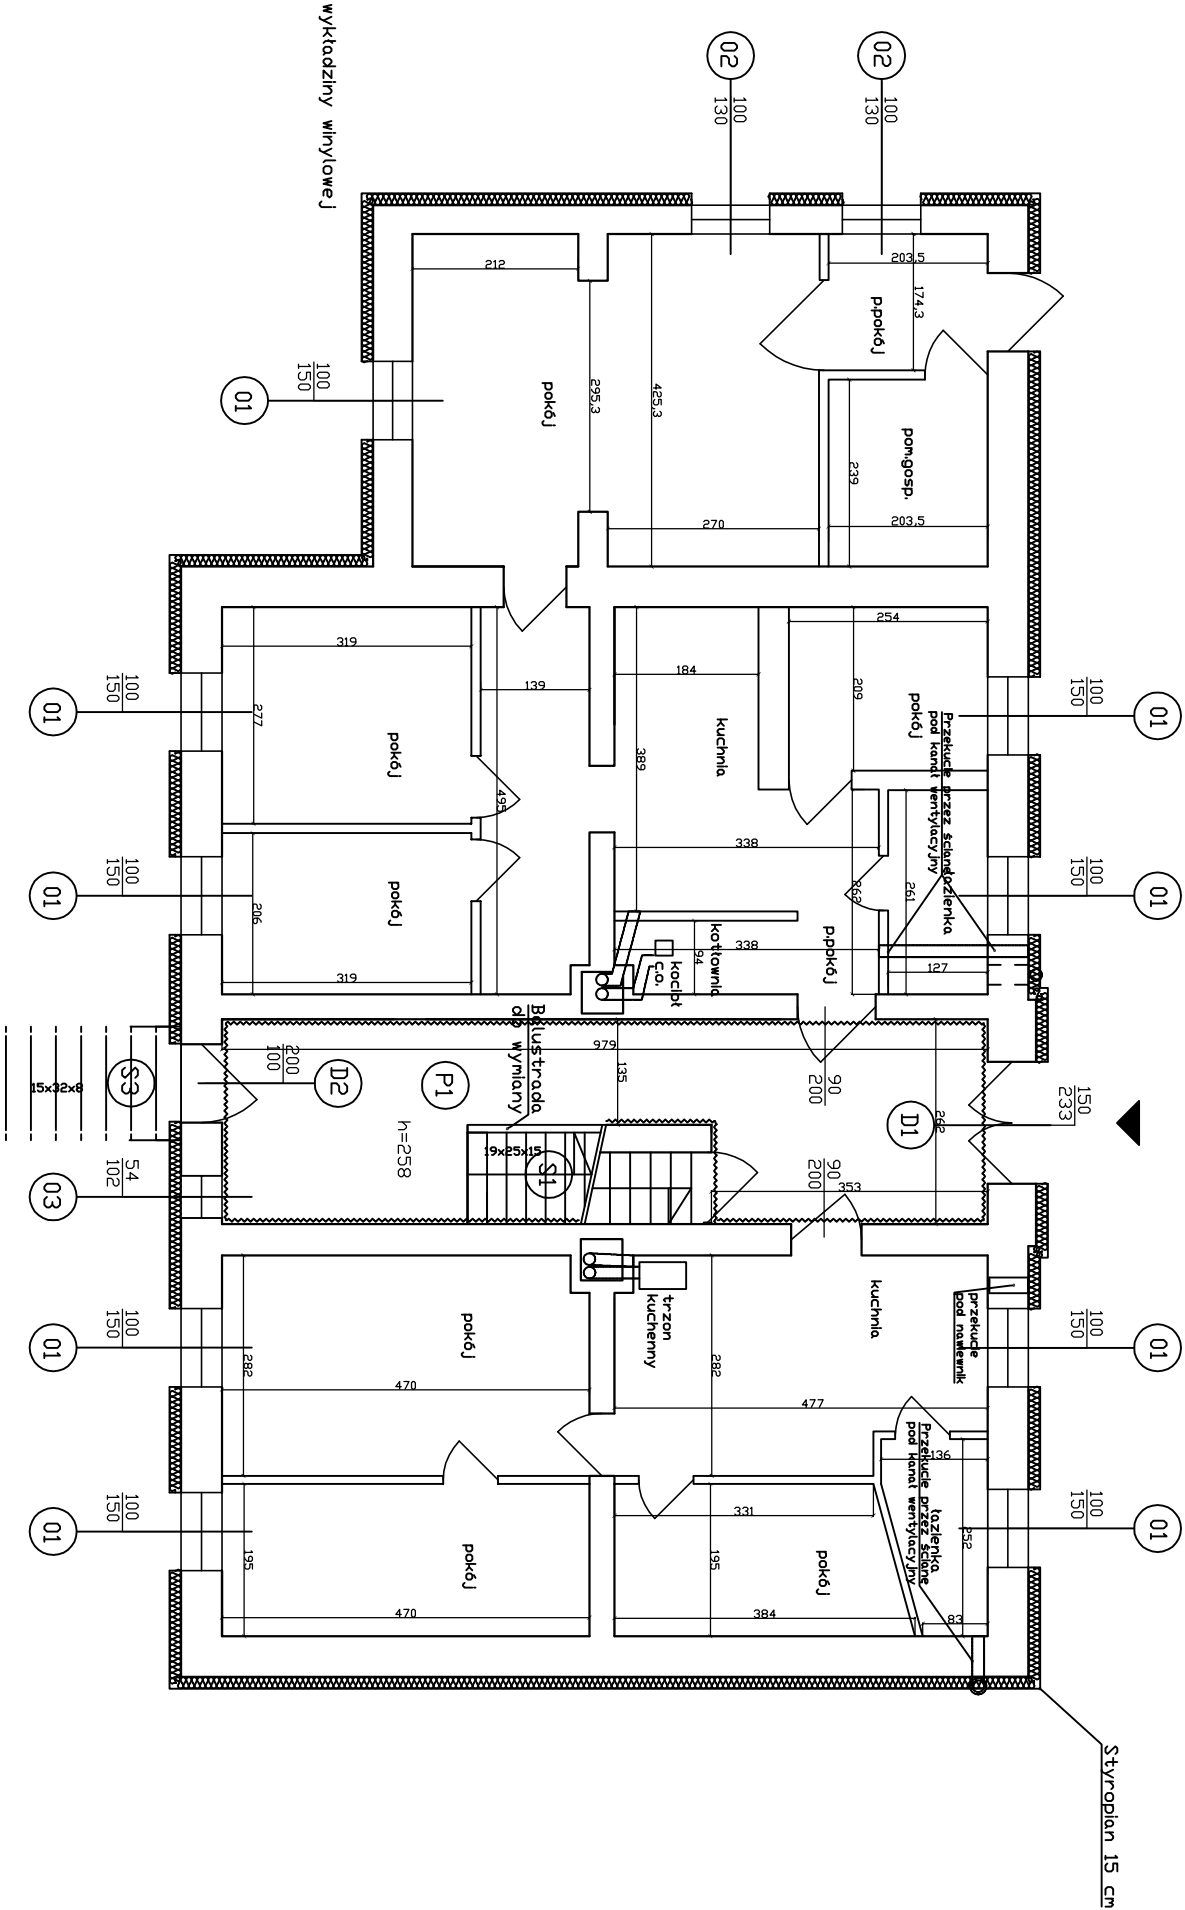

P1 Nawierzchnia z heterogenicznej wykładziny winylowej

S1 Płytki gres

S3 Płytki klinierowe

Na całej powierzchni ścian i sufitów
tynki do wymiany, gruntowanie i malowanie

UWAGI:

Docieplenie ścian zewnętrznych
do 30 cm nad powierzchnią terenu
styrodurem o grubości 15cm

		Przedsiębiorstwo "INWESTBUD" Sp. z o.o., 58-306 Walbrzych, ul. Jaworowa 15a	
---	--	--	--

Projektant:	mgr inż. Jacek Stasiak		Data:
	264/DOŚ/10		09.2015r.
			Stadium:
			PW
Temat:	Remont budynku zlokalizowanego przy ul. Żeromskiego 38 w Boguszowie-Górcach		
Inwestor:	Gmina Boguszków-Gorce Pl. Odrodzenia 58-370 Boguszków Gorce		
Tytuł rys.:	RZUT PARTERU	Nr rys.:	5
Zastrzegę się wszelkie prawa wynikające z Ustawy o prawie autorskim. Rysunek niniejszy nie może być w całości lub w części przetwarzany, uzupełniany lub odtapowany komunikówką, bez pisemnej zgody firmy projektowej			