


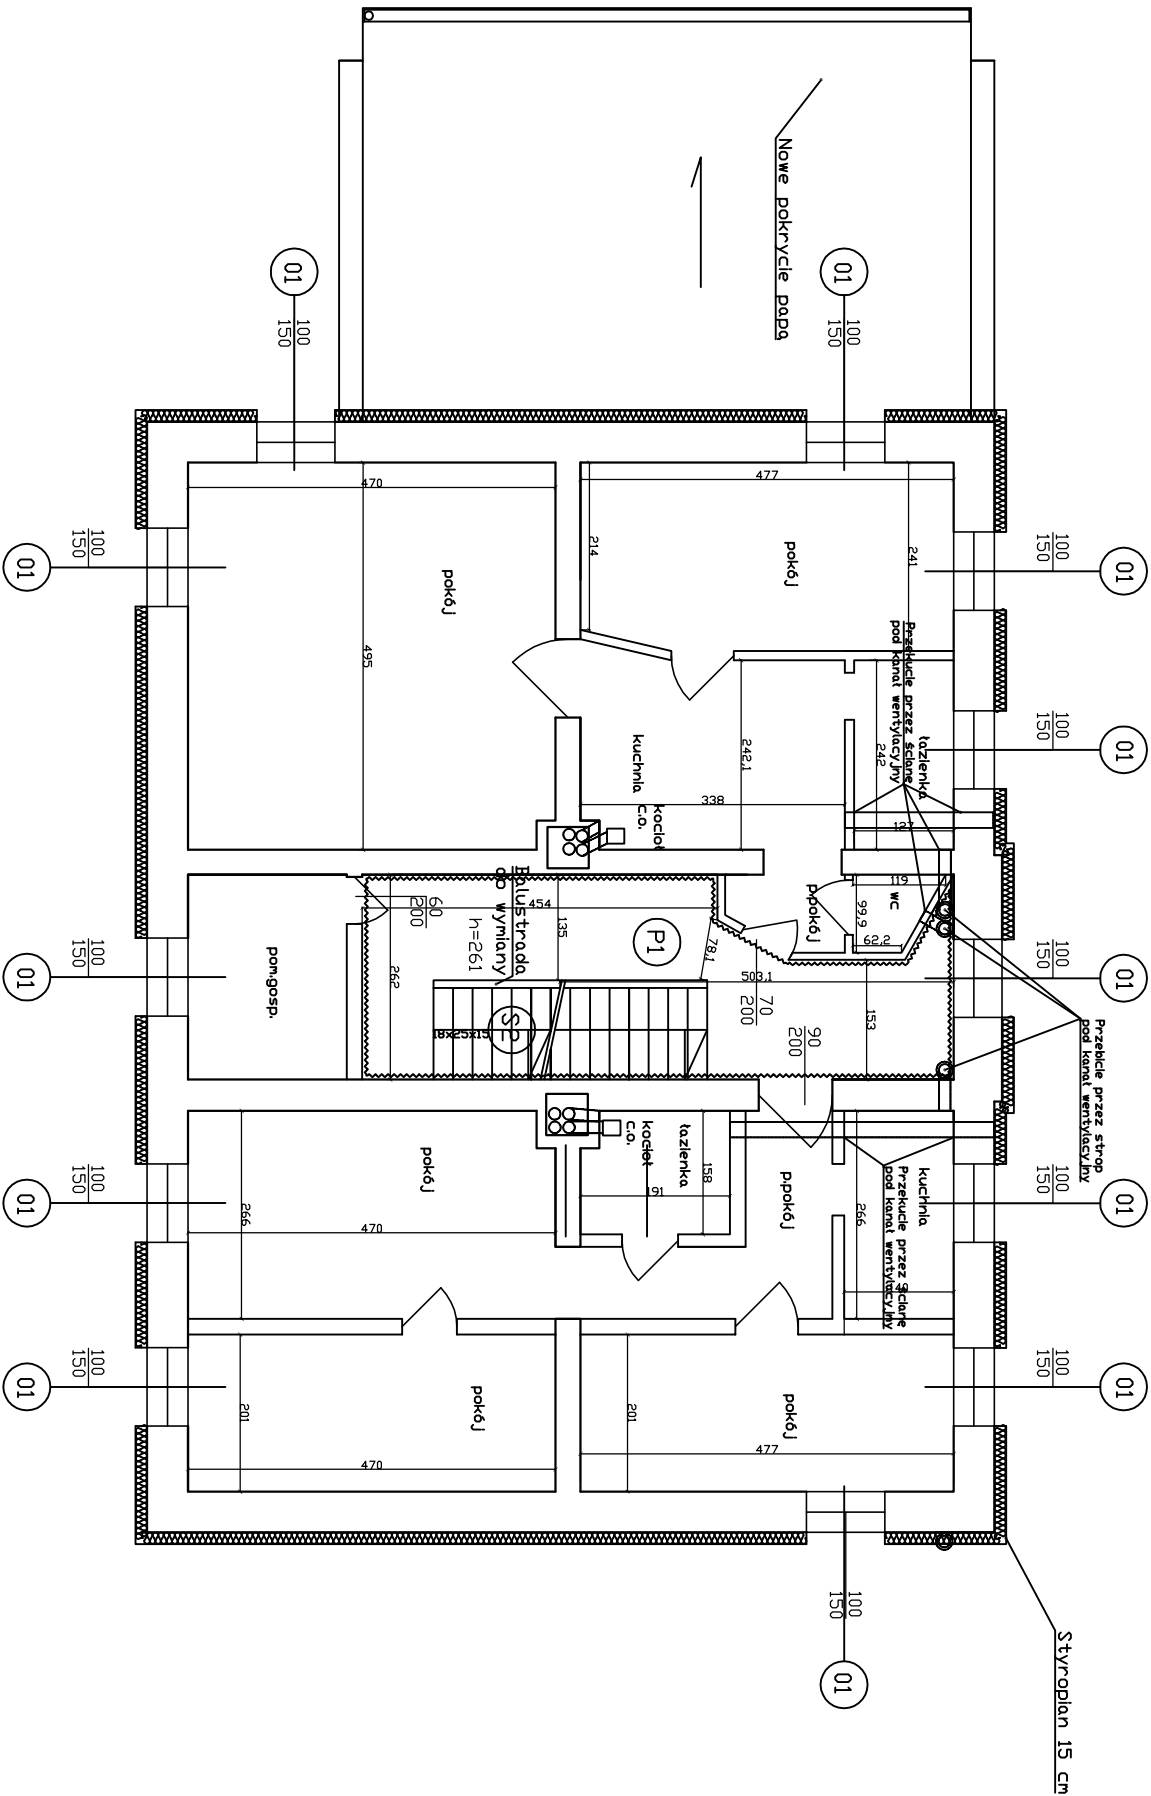

Ⓟ Nawierzchnia z heterogenicznej wykładziny winylowej

ⓈⓅ Płyta DSB i nawierzchnia z heterogenicznej

~~~~~ Na całej powierzchni ścian i sufitów  
tynki do wymiany, gruntowanie i malowanie

UWAGI:

Usunąć istniejące stopnice drewniane,  
zastąpić płytą DSB i przykryć heterogeniczną  
wykładziną winylową.  
Wykładać na stopniach zabezpieczyć  
listwami metalowymi narożnikowymi.  
Wyrównać nierówności na istniejącym pokryciu  
daszku papą. Kładź nową papę na istniejącą

|  |  |                                                                                |  |
|--|--|--------------------------------------------------------------------------------|--|
|  |  | Przedsiębiorstwo "INWESTBUD" Sp. z o.o.,<br>58-306 Walbrzych, ul. Jaworowa 15a |  |
|--|--|--------------------------------------------------------------------------------|--|

|             |                                                                             |           |  |
|-------------|-----------------------------------------------------------------------------|-----------|--|
| Projektant: | mgr inż. Jacek Stasiak                                                      | Data:     |  |
|             | 264/DOS/10                                                                  | 09.2015r. |  |
|             |                                                                             | Stadium:  |  |
|             |                                                                             | PW        |  |
| Temat:      | Remont budynku zlokalizowanego przy ul. Żeromskiego 38 w Boguszowie-Górcach | Skala:    |  |
|             |                                                                             | 1:100     |  |
| Inwestor:   | Gmina Boguszków—Gorce Pl. Odrodzenia 58–370 Boguszków Gorce                 | Nr rys.:  |  |
|             |                                                                             | 6         |  |
| Tytuł rys.: | RZUT PIĘTRA I                                                               |           |  |

Zastrzegę się wszelkie prawa wynikające z Ustawy o prawie autorskim. Rysunek niniejszy nie może być w całości lub w części przetwarzany, uzupełniany lub odpisywany komunikówką, bez pisemnej zgody firmy projektowej