


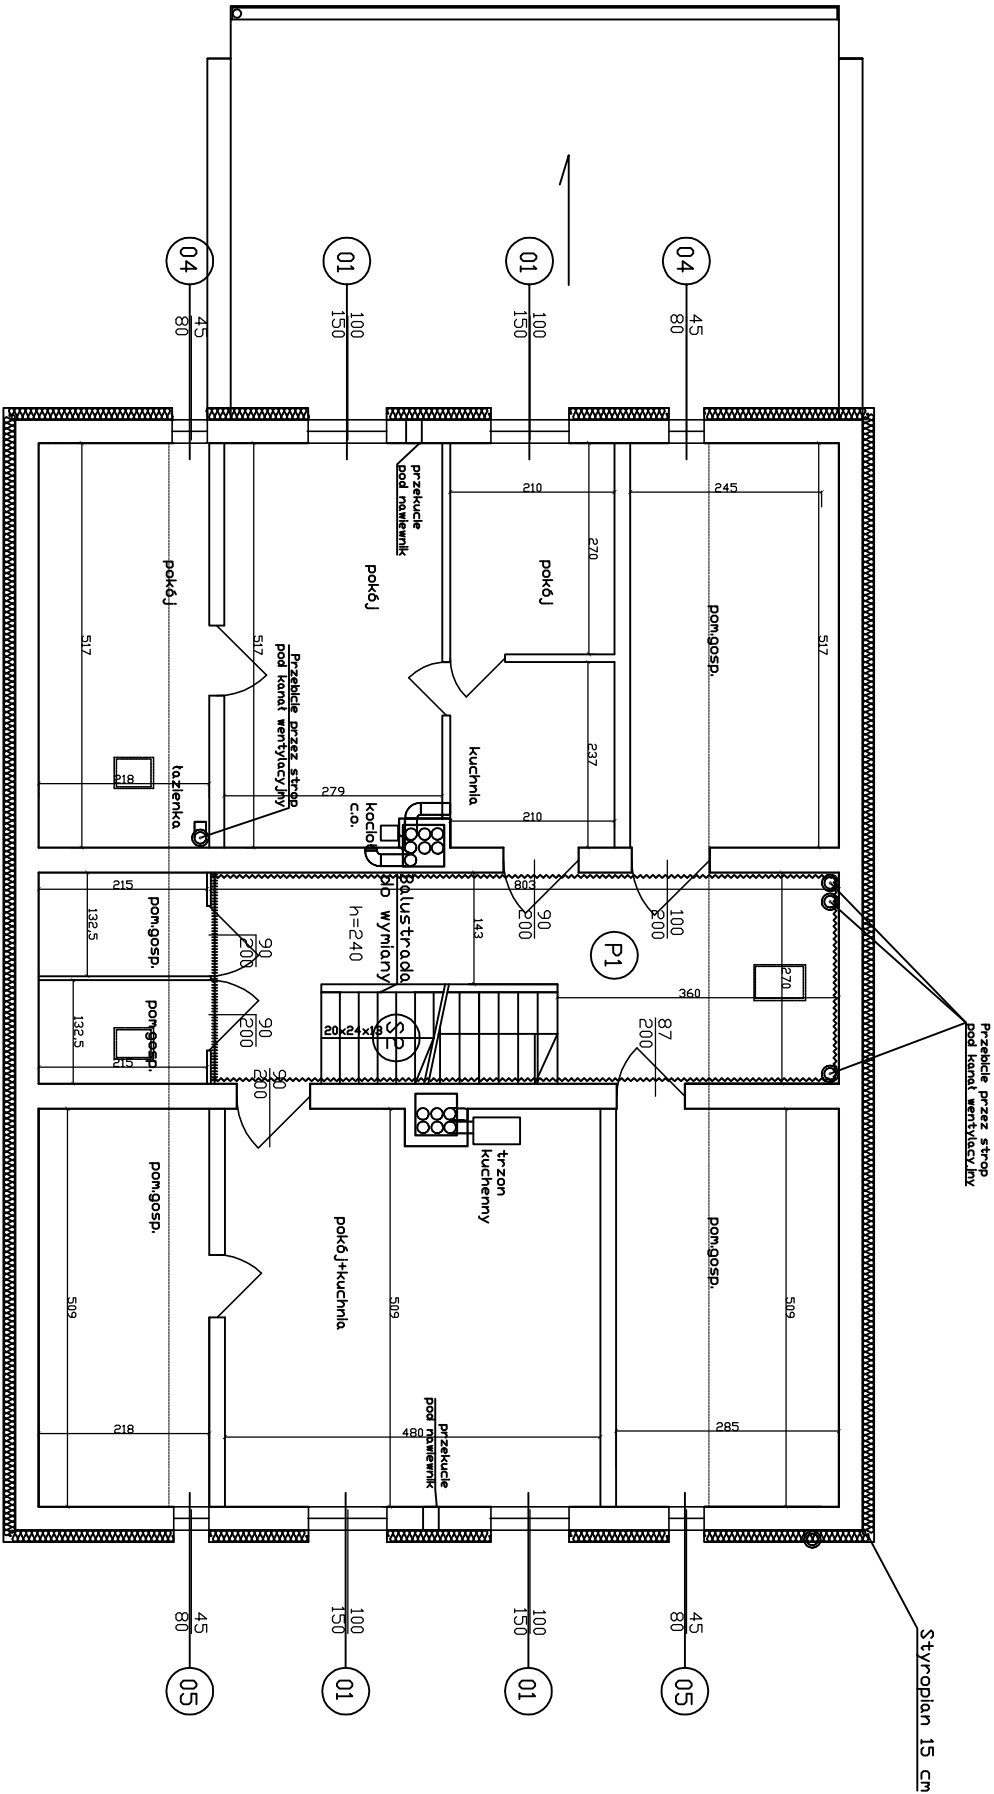

(P1) Nawierzchnia z heterogenicznej wykładziny winylowej

(SE) Płyta USB i nawierzchnia z heterogenicznej wykładziny winylowej

~~~~~ Drewno – odnowić, malować, wymienić?

~~~~~ Na całej powierzchni ścian i sufitów tynki do wymiany, gruntowanie i malowanie

UWAGI:

Usunąć istniejące stopnice drewniane, zastąpić płytą USB i przykryć heterogeniczną wykładziną winylową. Wykładać na stopniach zabezpieczyć listwaniami metalowymi naroznikowymi.

| | | | |
|--|--|--|--|
| | | Przedsiębiorstwo "INWESTBUD" Sp. z o.o.,
58-306 Walbrzych, ul. Jaworowa 15a | |
|--|--|--|--|

| | | | |
|-------------|--|-----------|--|
| Projektant: | mgr inż. Jacek Stosiak | Data: | |
| | 264/DOŚ/10 | 09.2015r. | |
| | | Stadium: | |
| | | PW | |
| Temat: | Remont budynku zlokalizowanego przy ul. Żeromskiego 38 w Boguszowie-Gorach | Skala: | |
| | | 1:100 | |
| Inwestor: | Gmina Boguszków—Gorce Pl. Odrodzenia 58–370 Boguszków Gorce | Nr rys.: | |
| | | 7 | |
| Tytuł rys.: | RZUT PIETRA II | | |

Zastrzegam sobie wszelkie prawa wynikające z Ustawy o prawie autorskim. Rysunek niniejszy nie może być w całości lub w części przetwarzany, uzupełniany lub odtwarzany komunikatami, bez pisemnej zgody firmy projektowej