


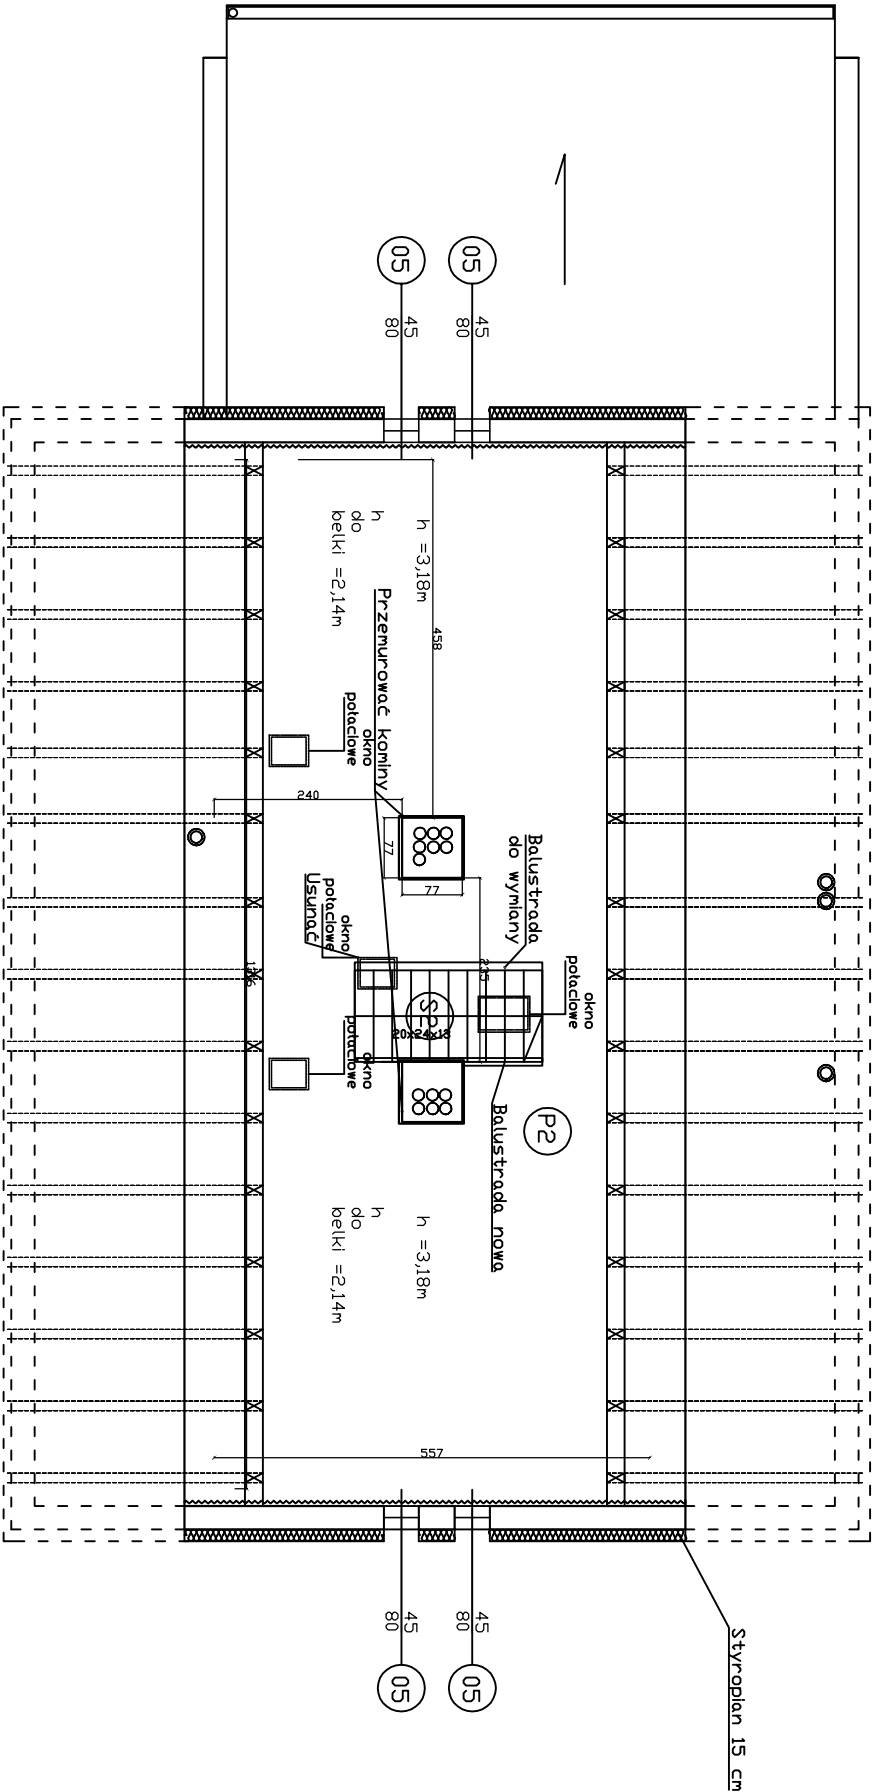

- (P2) Nawierzchnia z płyty DSB
- (SE) Płyta DSB i nawierzchnia z heterogenicznej wykładziny winylowej

~~~~~ Na całej powierzchni ścian i sufitów tynki do wymiany, gruntowanie i malowanie

UWAGI:

Zerwać deski podłogowe i usunąć istniejący żużel. Docieplić wełną mineralną 20cm

Usunąć istniejące stopnice drewniane, zastąpić płytą DSB i przykryć heterogeniczną wykładziną winylową. Wykładać na stopniach zabezpieczyć listwami metalowymi narożnikowymi.

|                                                                                     |  |                                                                                |  |
|-------------------------------------------------------------------------------------|--|--------------------------------------------------------------------------------|--|
|  |  | Przedsiębiorstwo "INWESTBUD" Sp. z o.o.,<br>58-306 Walbrzych, ul. Jaworowa 15a |  |
|-------------------------------------------------------------------------------------|--|--------------------------------------------------------------------------------|--|

|             |                                                                             |           |  |
|-------------|-----------------------------------------------------------------------------|-----------|--|
| Projektant: | mgr inż. Jacek Stasiak                                                      | Data:     |  |
|             | 264/DOŚ/10                                                                  | 09.2015r. |  |
|             |                                                                             | Stadium:  |  |
|             |                                                                             | PW        |  |
| Temat:      | Remont budynku zlokalizowanego przy ul. Żeromskiego 38 w Boguszowie-Górcach | Skala:    |  |
| Investor:   | Gmina Boguszków—Gorce Pl. Odrodzenia                                        | 1:100     |  |
|             | 58-370 Boguszków Gorce                                                      | Nr rys.:  |  |
| Tytuł rys.: | RZUT WIEŻBY DACHOWEJ                                                        | 8         |  |

Zastrzegam sobie wszelkie prawa wynikające z ustawy o prawie autorskim. Rysunek niniejszy nie może być w całości lub w części przetwarzany, uzupełniany lub odtwarzany komunikówkami, bez pisemnej zgody firmy projektowej