


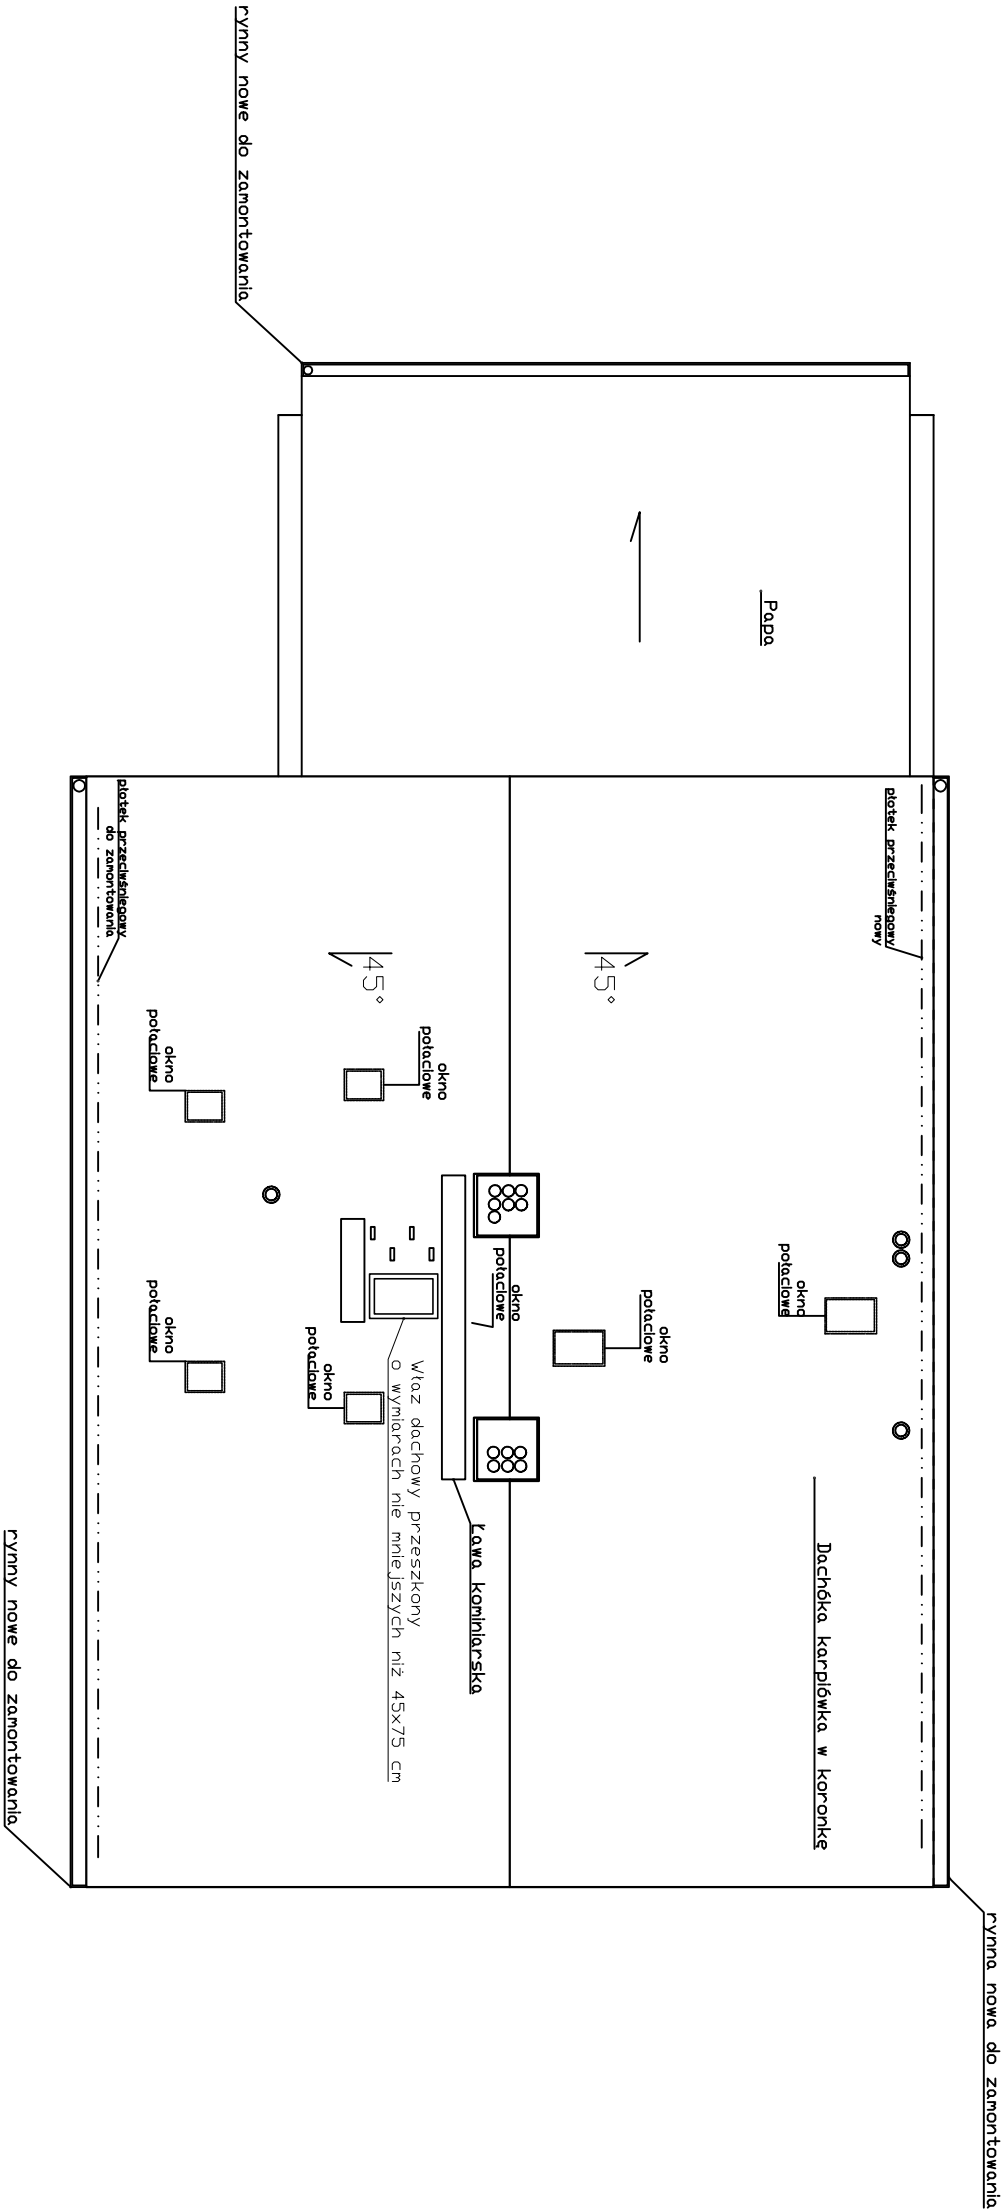



Przedsiębiorstwo "INWESTBUD" Sp. z o.o.,
58-306 Walbrzych, ul. Jaworowa 15a

Projektant:	mgr inż. Jacek Stasiak 264/DOŚ/10		Data:	09.2015r.
			Stadium:	PW
Temat:	Remont budynku zlokalizowanego przy ul. Żeromskiego 38 w Boguszowie-Górcach			
Inwestor:	Gmina Boguszków-Gorce Pl. Odrodzenia 58-370 Boguszków Gorce			
Tytuł rys.:	RZUT DACHU			Nr rys.: 9

Zastrzegam sobie wszelkie prawa wynikające z Ustawy o prawie autorskim. Rysunek niniejszy nie może być w całości lub w części przetwarzany, uzupełniany lub dostępny komuniukownik, bez pisemnej zgody firmy projektowej