


KANAŁ WENTYLACJI NAWIEWNEJ 15X15CM  
Z PODŁĄCZONĄ CZERPNIĄ USYTUOWANĄ MIN. 2M NAD TERENEM  
WEWNĄTRZ KANAŁ PROWADZONY POD STROPEM POMIESZCZENIA  
DOCIEPLONY WEŁNĄ MINERALNĄ O GR. 3M  
ZAKOŃCZONY KRATKĄ NAWIEWNĄ 15X15CM

KANAŁ WENTYLACJI WYWIEWNEJ Ø150/210mm  
DOCIEPLONY WEŁNĄ MINERALNĄ 3cm  
WYPROWADZONY PONAD DACH  
Z PODŁĄCZONĄ KRATKĄ WENT.  
WYWIEWNĄ 15cm POD SUFITEM  
W NAJNIŻSZYM  
PUNKCIE ODPROWADZENIE SKROPLIN  
DO KANALIZ. PRZED SYFONEM ZLEWOZMYWAKA,  
LUB UMYWALKI

KANAŁ WENTYLACJI NAWIEWNEJ 15X15CM  
Z PODŁĄCZONĄ CZERPNIĄ USYTUOWANĄ MIN. 2M NAD TERENEM  
WEWNĄTRZ KANAŁ PROWADZONY POD STROPEM POMIESZCZENIA  
DOCIEPLONY WEŁNĄ MINERALNĄ O GR. 3M  
ZAKOŃCZONY KRATKĄ NAWIEWNĄ 15X15CM

KANAŁ WENTYLACJI WYWIEWNEJ Ø150/210mm  
DOCIEPLONY WEŁNĄ MINERALNĄ 3cm  
WYPROWADZONY PONAD DACH  
Z PODŁĄCZONĄ KRATKĄ WENT.  
WYWIEWNĄ 15cm POD SUFITEM  
W NAJNIŻSZYM  
PUNKCIE ODPROWADZENIE SKROPLIN  
DO KANALIZ. PRZED SYFONEM ZLEWOZMYWAKA,  
LUB UMYWALKI

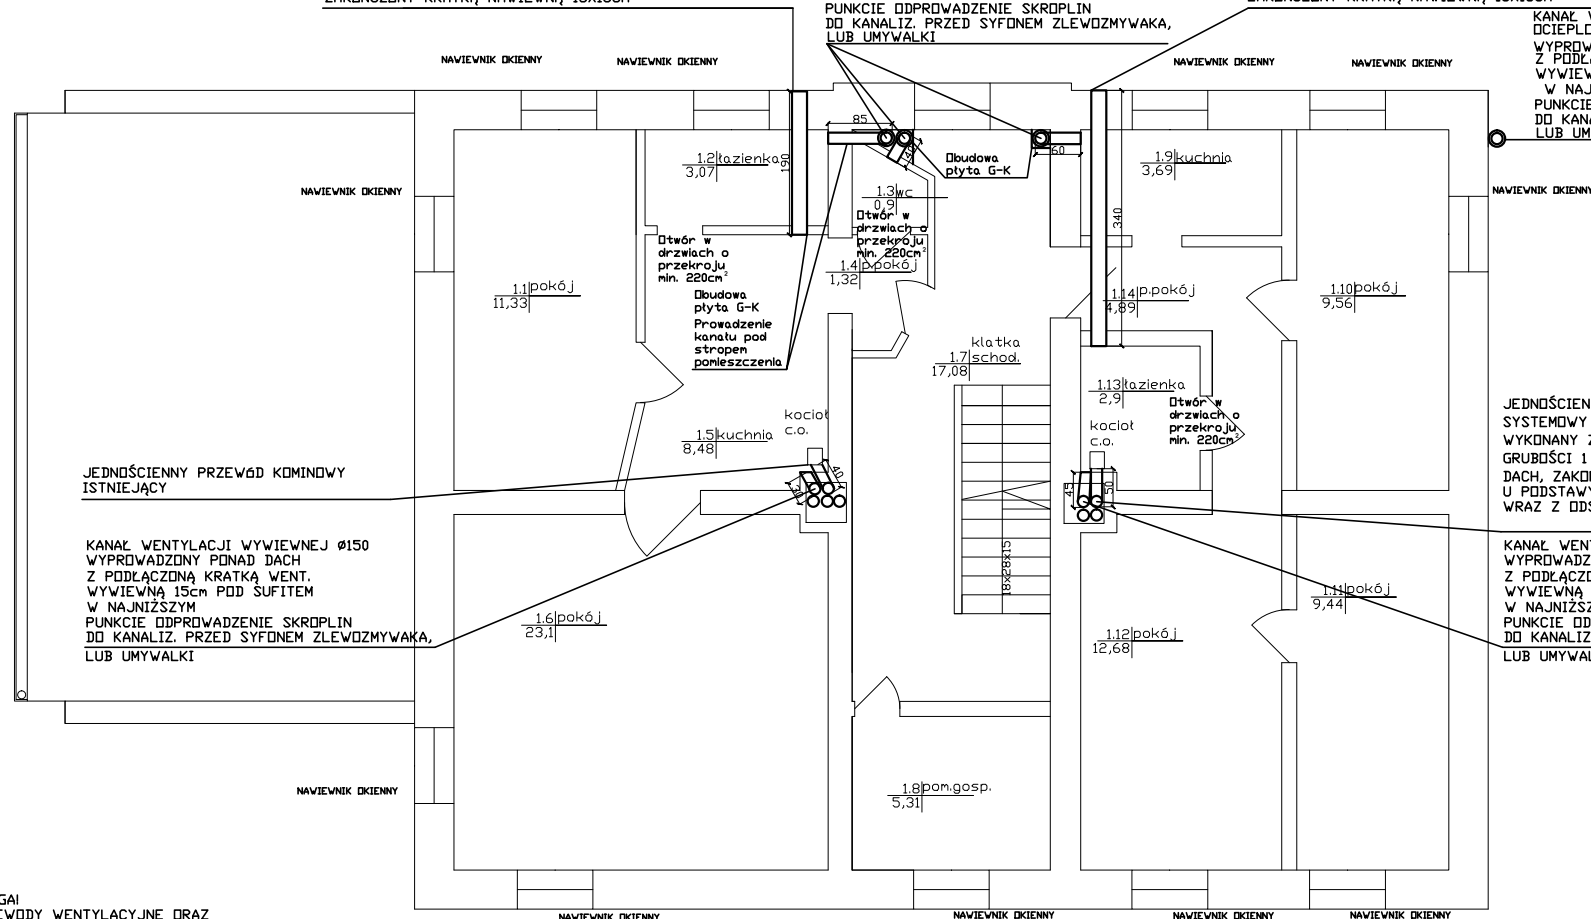

JEDNOŚCIENNY PRZEWÓD KIMINOWY  
ISTNIEJĄCY

KANAŁ WENTYLACJI WYWIEWNEJ Ø150  
WYPROWADZONY PONAD DACH  
Z PODŁĄCZONĄ KRATKĄ WENT.  
WYWIEWNĄ 15cm POD SUFITEM  
W NAJNIŻSZYM  
PUNKCIE ODPROWADZENIE SKROPLIN  
DO KANALIZ. PRZED SYFONEM ZLEWOZMYWAKA,  
LUB UMYWALKI

JEDNOŚCIENNY PRZEWÓD KIMINOWY  
SYSTEMOWY Ø150MM,  
WYKONANY Z BLACHY ŻAROODPORNEJ Ø  
GRUBOŚCI 1 MM WYPROWADZONY PONAD  
DACH, ZAKOŃCZONY PARASOLEM Ø150,  
U PODSTAWY PRZEWODU WYCZYSTKA  
WRAZ Z ODSKRAPLACZEM

KANAŁ WENTYLACJI WYWIEWNEJ Ø150  
WYPROWADZONY PONAD DACH  
Z PODŁĄCZONĄ KRATKĄ WENT.  
WYWIEWNĄ 15cm POD SUFITEM  
W NAJNIŻSZYM  
PUNKCIE ODPROWADZENIE SKROPLIN  
DO KANALIZ. PRZED SYFONEM ZLEWOZMYWAKA,  
LUB UMYWALKI

UWAGI  
PRZEWODY WENTYLACYJNE DRAZ  
DYMOWE MUSZĄ BYĆ WYKONANE Z  
MATERIAŁÓW DOPUSZCZONYCH  
ODPOWIEDNIMI ATESTAMI HIGIENICZNYMI  
I PRZECIWPOŻAROWYMI. WSZYSTKIE  
MATERIAŁY UŻYTE DO WYKONANIA  
INSTALACJI MUSZĄ POSIADAĆ AKTUALNE  
POLSKIE APROBATY TECHNICZNE LUB  
ODPOWIADĄĆ POLSKIM NORMOM.  
MATERIAŁY PRZEZNACZONE DO  
WBUDOWANIA MUSZĄ BYĆ DOPUSZCZONE  
DO OBRÓTU I POWSZECHNEGO  
STOSOWANIA W BUDOWNICTWIE. DO  
WYKONANIA INSTALACJI WENTYLACJI  
MOGĄ BYĆ STOSOWANE WYROBY  
PRODUKTÓW KRAJOWYCH I  
ZAGRANICZNYCH. WYKONAWCA JEST  
ODPOWIEDZIALNY ZA REALIZACJĘ ROBÓT  
ZGODNIE Z DOKUMENTACJĄ PROJEKTOWĄ.  
NALEŻY ZAIZOLOWAĆ PRZEWODY  
WENTYLACYJNE DRAZ DYMOWE  
PROWADZONE W ISTNIEJĄCYM  
PRZEWODZIE MUROWANYM WEŁNĄ Ø  
GRUBOŚCI 3 CM.

JEDNOŚCIENNY PRZEWÓD KIMINOWY  
SYSTEMOWY SKŁADA SIĘ Z:  
1. ODSKRAPLACZ Ø150 MM  
2. WYCZYSTKA Ø150 MM  
3. RURA Ø150 MM  
4. TRĄJNIK 90° Ø150 MM  
5. USTNIK POD PARASOL Ø150 MM  
6. PARASOL Ø150 MM



Przedsiębiorstwo "INWESTBUD" Sp. z o.o.,  
58-306 Walbrzych, ul. Jaworowa 15a

|             |                                                                                |                     |                    |
|-------------|--------------------------------------------------------------------------------|---------------------|--------------------|
| Projektant: | mgr inż. Jerzy Kaszubski                                                       | Gt. II-83 464-22/76 | Stadium:           |
| Asystent:   | mgr inż. Maciej Rogowski                                                       |                     | PW                 |
| Temat:      | Remont budynku zlokalizowanego przy ul. Żeromskiego 38<br>w Bogusławie-Gorcach |                     | Data:<br>09.2015r. |
| Inwestor:   | Gmina Bogusław Gorce Pl. Odrodzenia 1<br>58-370 Bogusław-Gorce                 |                     | Skala:<br>1:100    |
| Tytuł rys.: | RZUT 1 PIĘTRA- WENTYLACJA, PRZEWODY DYMOWE                                     |                     | Nr rys.:<br>2      |

Zastrzegam sobie wszelkie prawa wynikające z Ustawy o prawie autorskim. Rysunek niniejszy nie może być w całości lub w części przysyłany,  
uzupełniany lub odtwarzany komputernie, bez pisemnej zgody firmy projektowej