


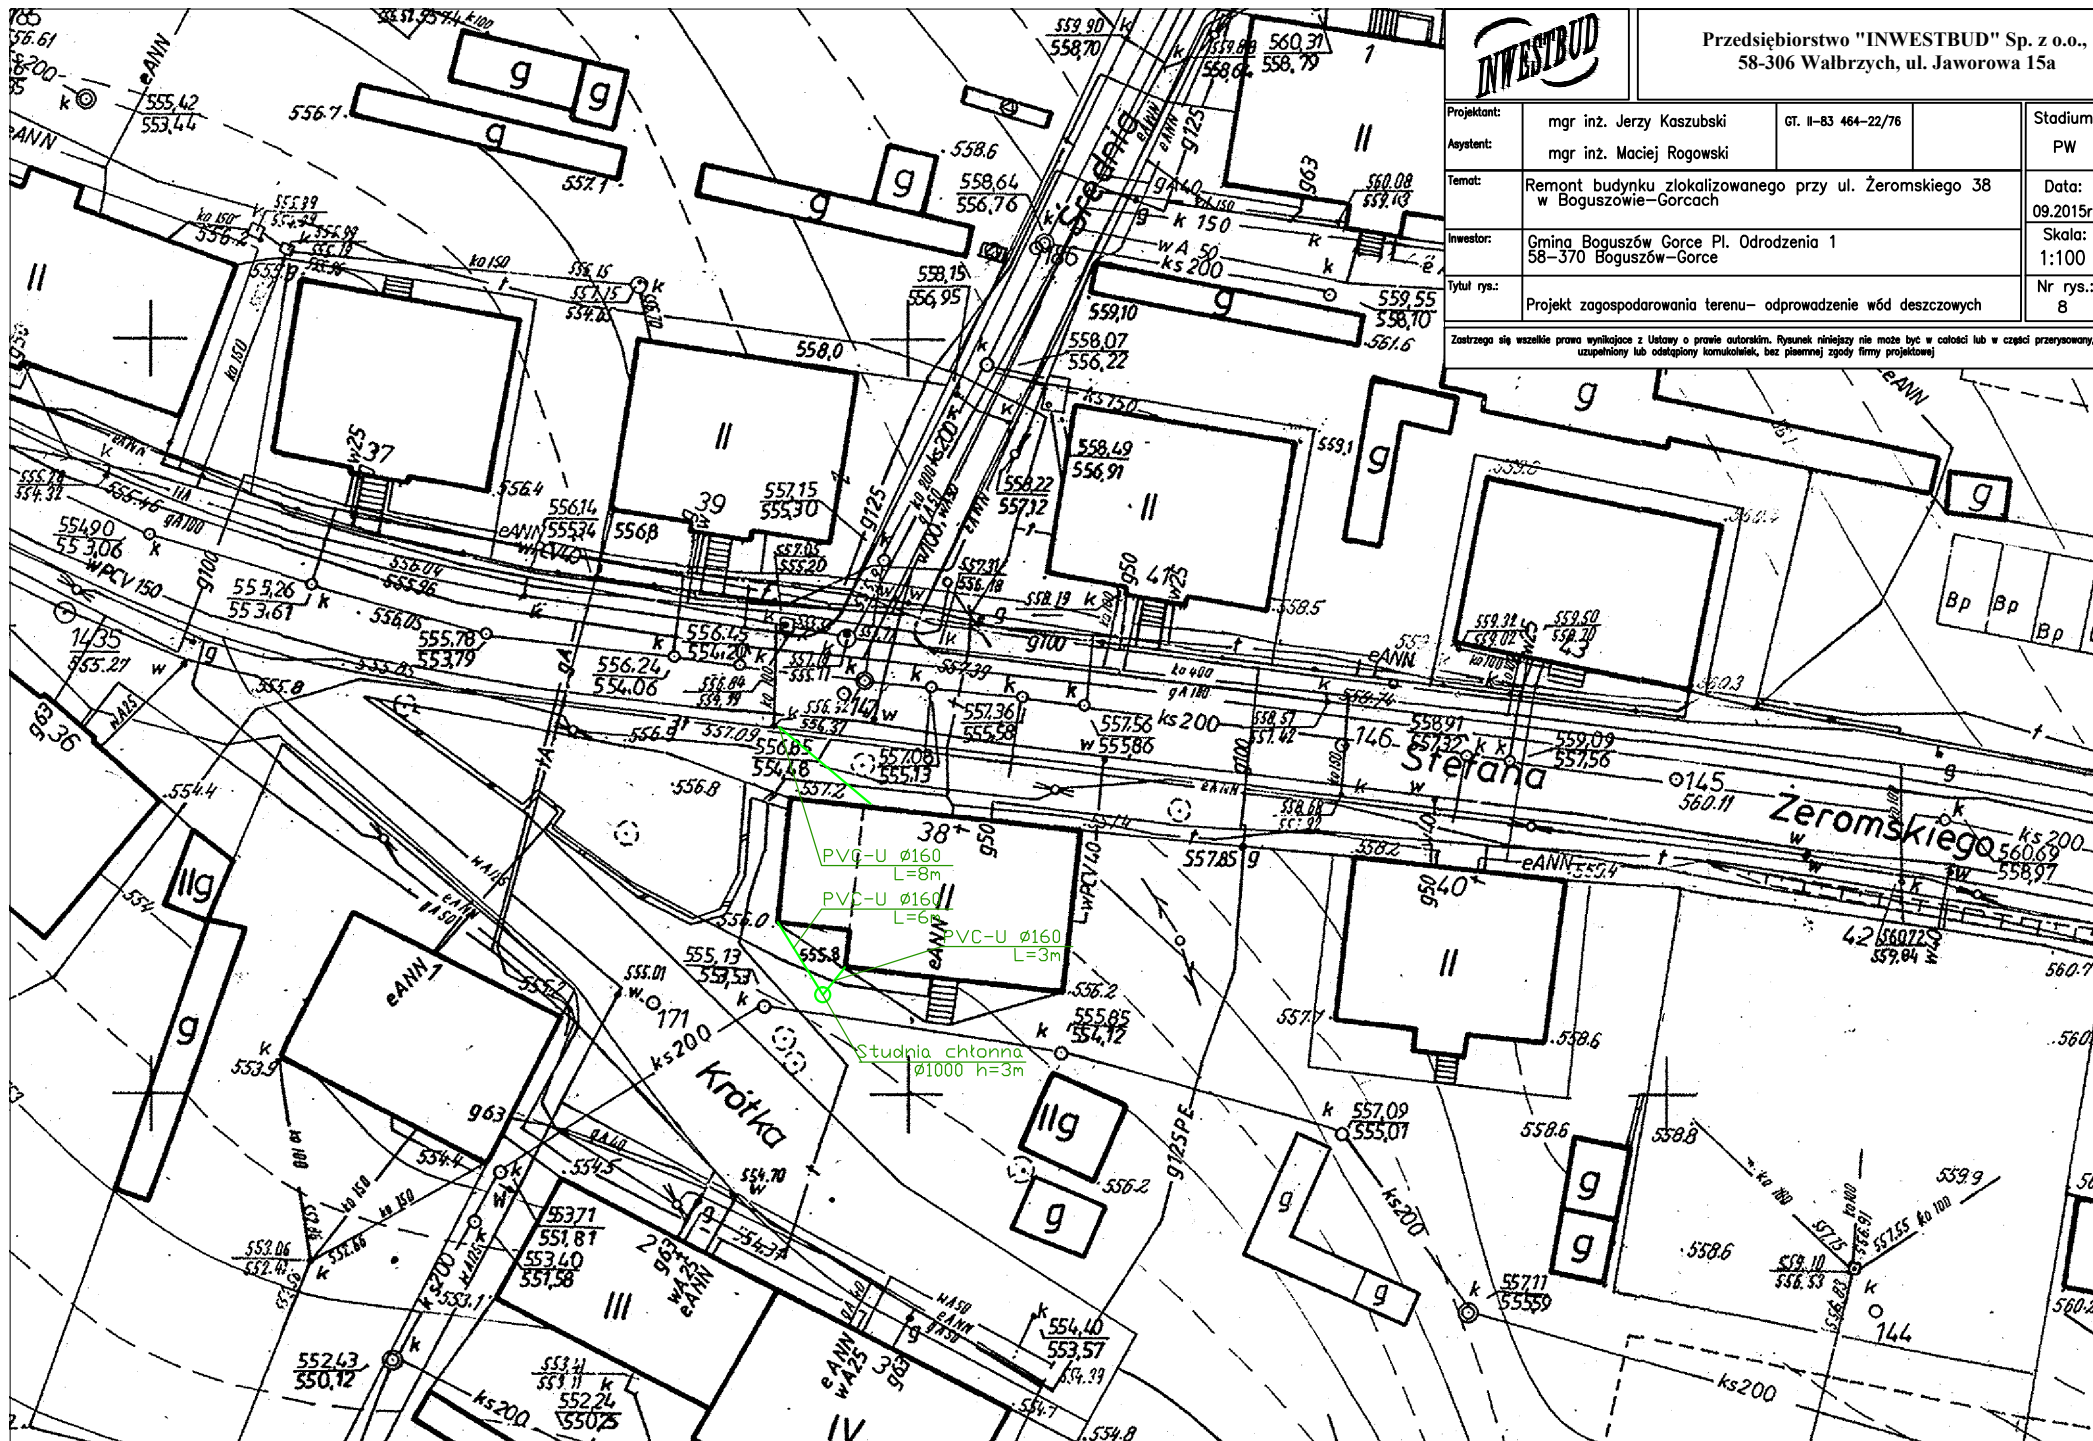

Przedsiębiorstwo "INWESTBUD" Sp. z o.o.,
58-306 Wałbrzych, ul. Jaworowa 15a

Projektant:	mgr inż. Jerzy Kaszubski	GT. II-83 464-22/76	Stadium:
Asystent:	mgr inż. Maciej Rogowski		PW
Temat:	Remont budynku zlokalizowanego przy ul. Żeromskiego 38 w Boguszowie-Górcach		Data:
Inwestor:	Gmina Boguszów Gorce Pl. Odrodzenia 1 58-370 Boguszów-Gorce		09.2015r.
Tytuł rys.:	Projekt zagospodarowania terenu- odprowadzenie wód deszczowych		Skala:
			1:100
			Nr rys.:
			8

Zastrzegam wszelkie prawa wynikające z Ustawy o prawie autorskim. Rysunek niniejszy nie może być w całości lub w części przyswajany, uzupełniany lub oddzielany komunikatami, bez pisemnej zgody firmy projektowej.