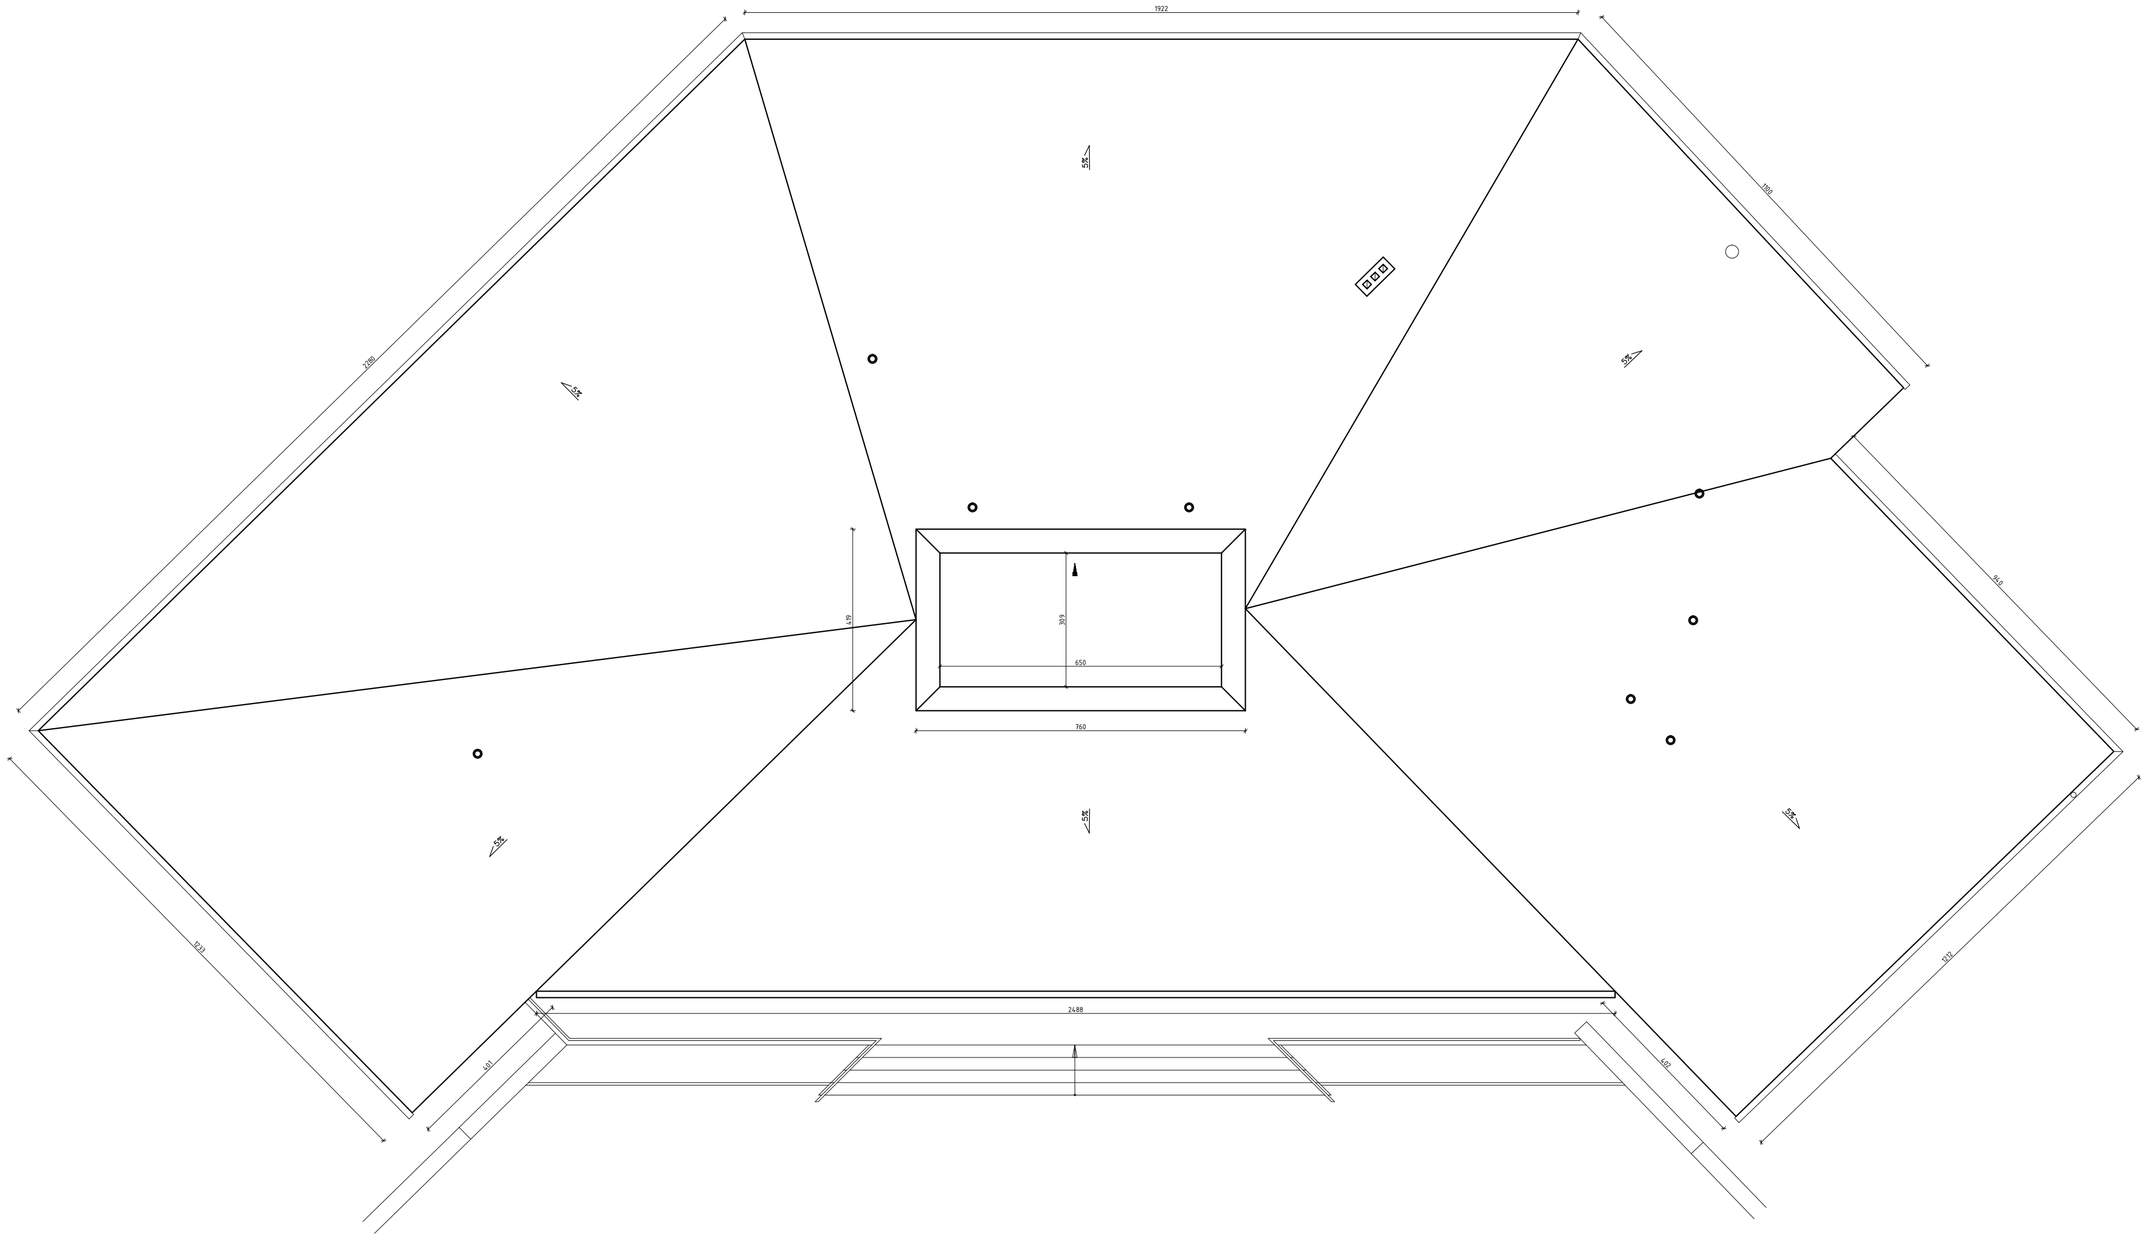

Zakład Usług Inwestycyjnych

„INWESTOR"

Marek Matyjasek

ul. Poselska 23/10, 58-314 Wałbrzych

Temat:	Przebudowa ze zmianą sposobu użytkowania budynku byłej biblioteki przy ul.Broniewskiego 11 w Boguszowie–Gorcach na Przedszkole Publiczne w ramach zadania: Adaptacja budynku byłej biblioteki przy ul. Broniewskiego 11 w Boguszowie–Gorcach na Przedszkole Publiczne
Inwestor:	Gmina Boguszów–Gorce Plac Odrodzenia 1 58–370 Boguszów–Gorce

BRANŻA: ARCHITEKTONICZNA			
Projektant:	mgr inż. Marek Matyjasek		Podpis:
Sprawdzający:			Podpis:

NAZWA RYSUNKU			
RZUT DACHU			
Data: 11.2016r.	Stadium: Inwentaryzacja	Skala: 1:100	Nr rysunku: 2

Zastrzega się wszelkie prawa wynikające z Ustawy o prawie autorskim. Rysunek niniejszy nie może być w całości lub w części przerysowany, uzupełniony lub odstąpiony komukolwiek, bez pisemnej zgody firmy projektowej