


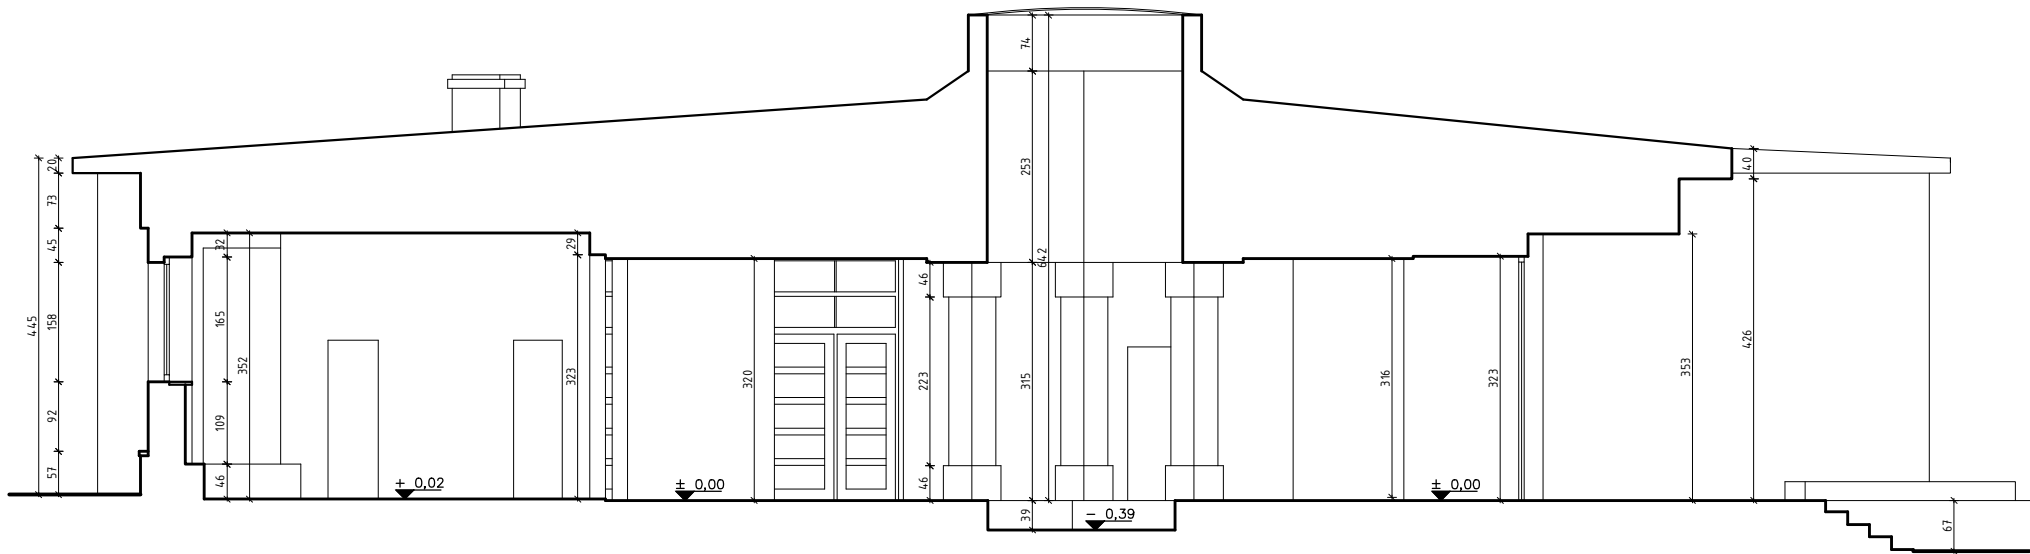

Zakład Usług Inwestycyjnych „INWESTOR” Marek Matyjasek ul. Poselska 23/10, 58-314 Wałbrzych			
Temat:	Przebudowa ze zmianą sposobu użytkowania budynku byłej biblioteki przy ul. Broniewskiego 11 w Boguszowie-Gorcach na Przedszkole Publiczne w ramach zadania: Adaptacja budynku byłej biblioteki przy ul. Broniewskiego 11 w Boguszowie-Gorcach na Przedszkole Publiczne		
Inwestor:	Gmina Boguszów-Gorce Plac Odrodzenia 1 58-370 Boguszów-Gorce		
BRANŻA: ARCHITEKTONICZNA			
Projektant:	mgr inż. Marek Matyjasek		Podpis:
Sprawdzający:			Podpis:
NAZWA RYSUNKU			
PRZEKRÓJ PIONOWY A-A			
Data:	Stadium:	Skala:	Nr rysunku:
11.2016r.	Inwentaryzacja	1:100	3
Zastrzego się wszelkie prawa wynikające z Ustawy o prawie autorskim. Rysunek niniejszy nie może być w całości lub w części przysyłany, uzupełniany lub odtwarzany kserokopią, bez pisemnej zgody firmy projektowej.			