


ELEWACJA FRONTOWA

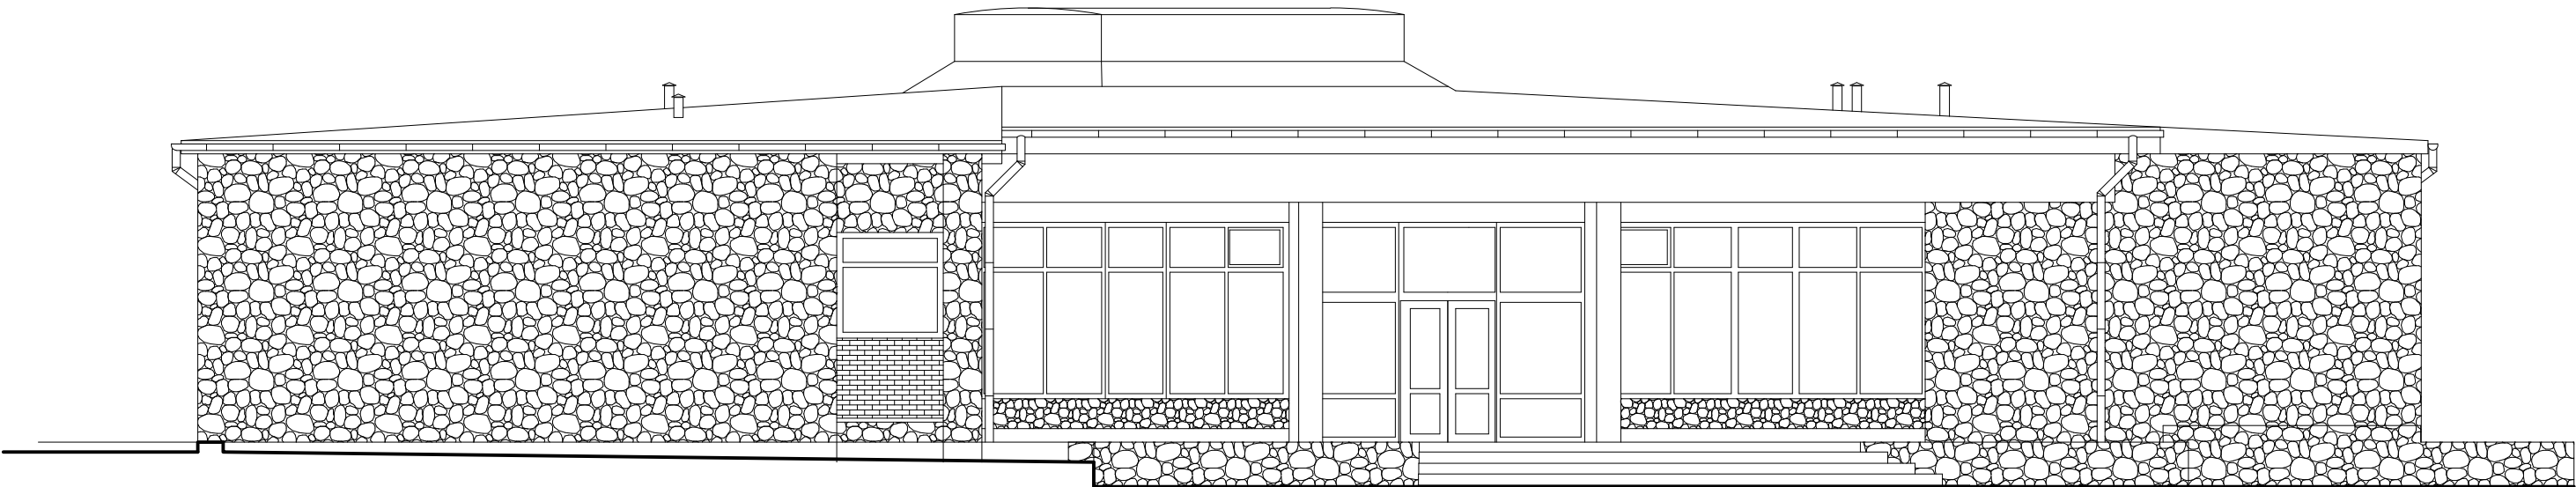

ELEWACJA BOCZNA LEWA



Zakład Usług Inwestycyjnych „INWESTOR” Marek Matyjasek ul. Poselska 23/10, 58-314 Wałbrzych			
Temat:	Przebudowa ze zmianą sposobu użytkowania budynku byłej biblioteki przy ul. Broniewskiego 11 w Bogusławie-Górcach na Przedszkole Publiczne w ramach zadania: Adaptacja budynku byłej biblioteki przy ul. Broniewskiego 11 w Bogusławie-Górcach na Przedszkole Publiczne		
Inwestor:	Gmina Bogusław—Gorce Plac Odrodzenia 1 58—370 Bogusław—Gorce		
BRANŻA: ARCHITEKTONICZNA			
Projektant:	mgr inż. Marek Matyjasek		Podpis:
Sprawdzający:			Podpis:
NAZWA RYSUNKU			
ELEWACJA FRONTOWA, ELEWACJA BOCZNA LEWA			
Data:	Stadium:	Skala:	Nr rysunku:
11.2016r.	Inwentaryzacja	1:100	4
Zastrzegam wszelkie prawa wynikające z Ustawy o prawie autorskim. Rysunek niniejszy nie może być w całości lub w części prawnym, udostępniany lub odtwarzany w inny sposób, bez pisemnej zgody firmy projektowej			