



ELEWACJA BOCZNA PRAWA

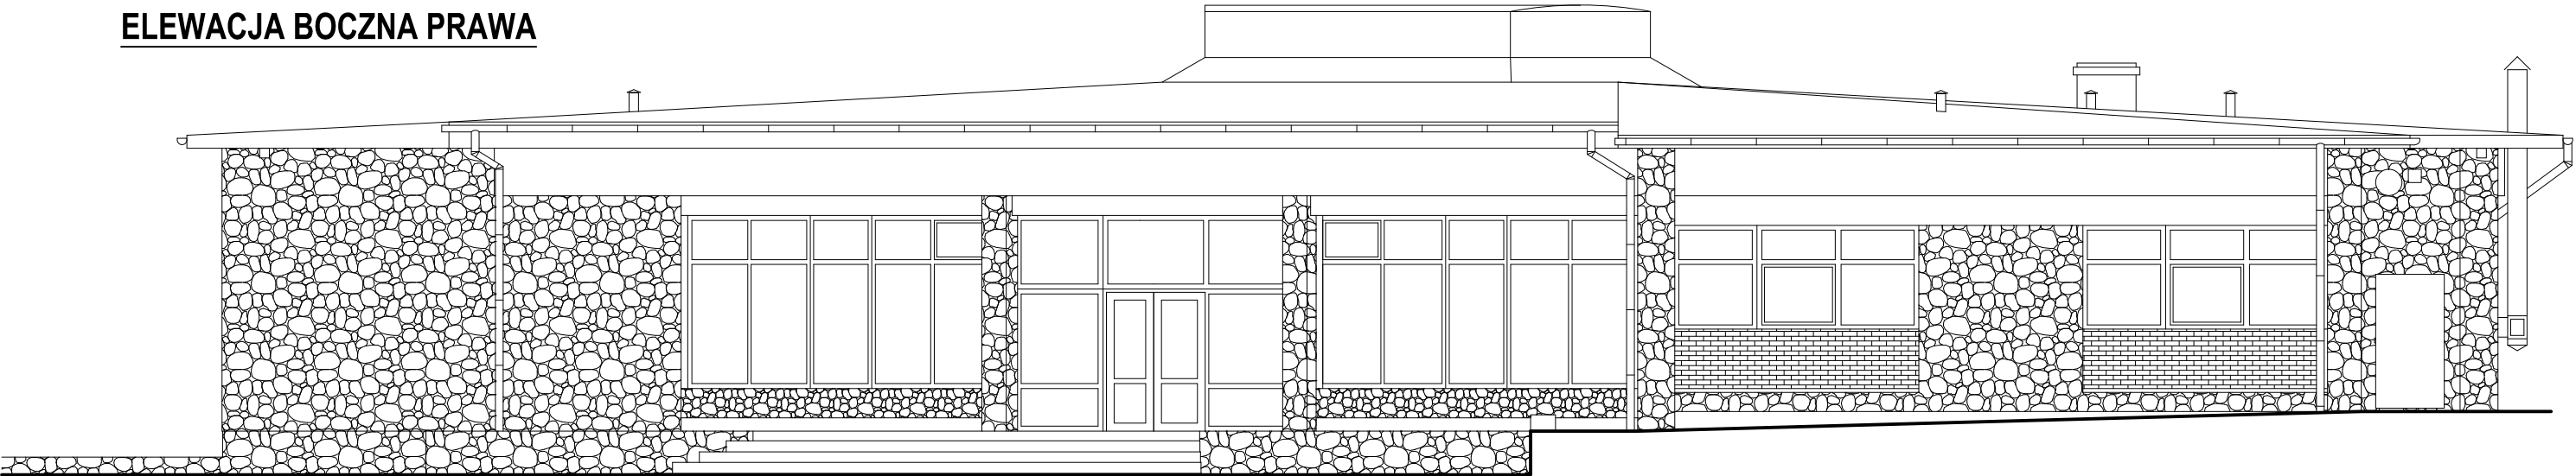

ELEWACJA TYLNA - SKOS LEWY

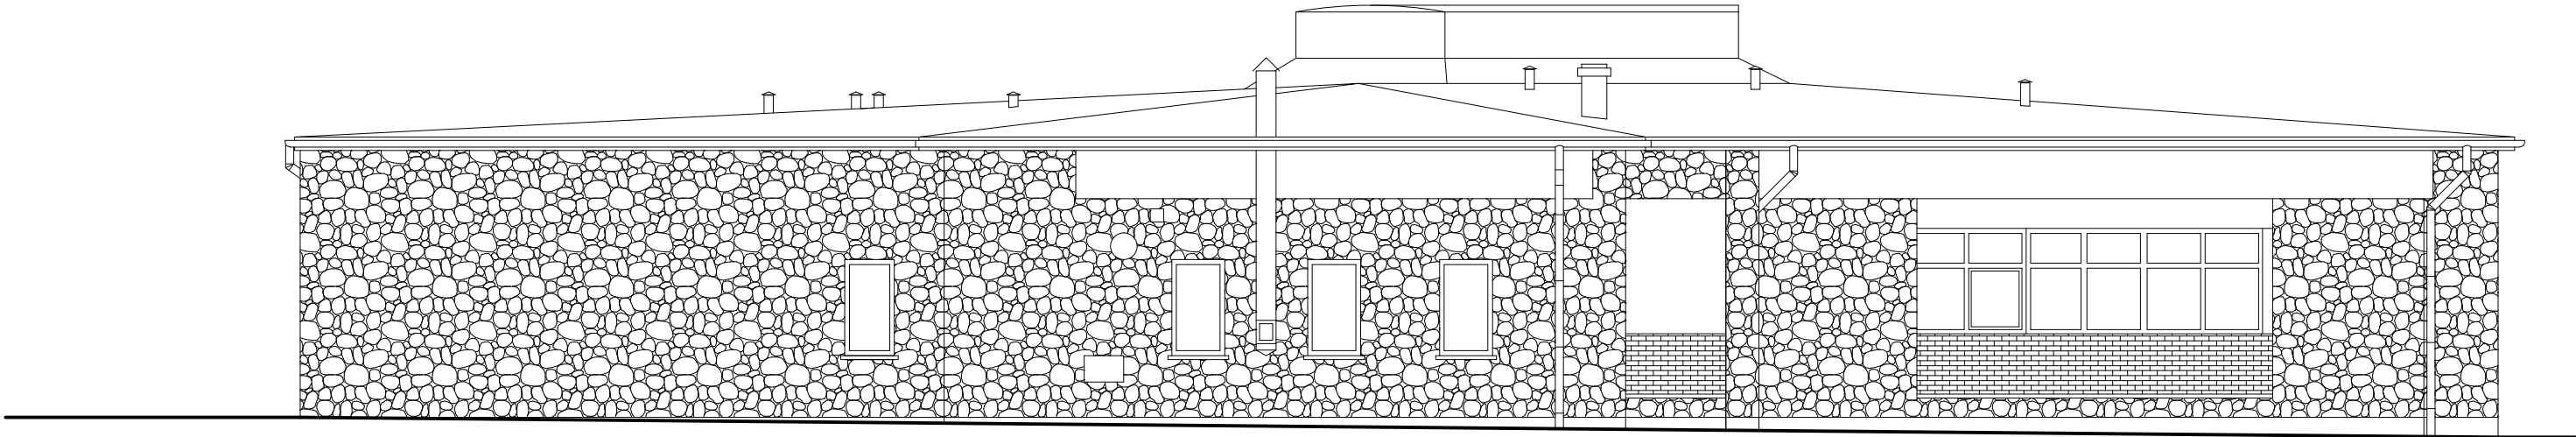

Zakład Usług Inwestycyjnych „INWESTOR” Marek Matyjasek ul. Poselska 23/10, 58-314 Wałbrzych			
Temat:	Przebudowa ze zmianą sposobu użytkowania budynku byłej biblioteki przy ul. Broniewskiego 11 w Bogusławie-Górcach na Przedszkole Publiczne w ramach zadania: Adaptacja budynku byłej biblioteki przy ul. Broniewskiego 11 w Bogusławie-Górcach na Przedszkole Publiczne		
Inwestor:	Gmina Bogusław-Gorce Plac Odrodzenia 1 58-370 Bogusław-Gorce		
BRANŻA: ARCHITEKTONICZNA			
Projektant:	mgr inż. Marek Matyjasek		Podpis:
Sprawdzający:			Podpis:
NAZWA RYSUNKU			
ELEWACJA BOCZNA PRAWA, ELEWACJA TYLNA-SKOS LEWY			
Data:	Stadium:	Skala:	Nr rysunku:
11.2016r.	Inwentaryzacja	1:100	5
Zastrzegam się wszelkie prawa wynikające z Ustawy o prawie autorskim. Rysunek niniejszy nie może być w całości lub w części przerysowany, uzupełniany lub odtwarzany kserokopią, bez pisemnej zgody firmy projektowej			