


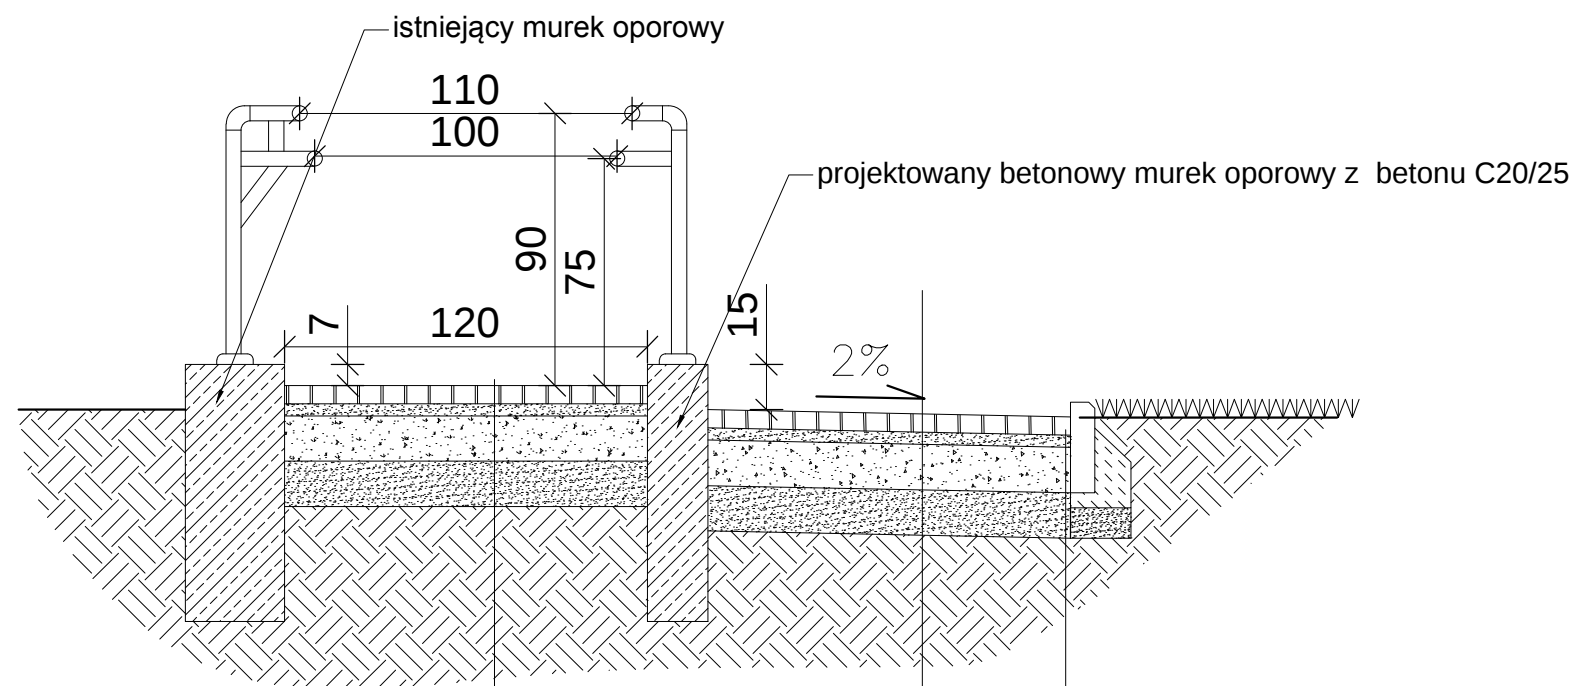

-kostka betonowa 6cm
-podsypka cementowo-piaskowa-4cm
-podbudowa z kruszywa 0/40-15cm
-podsypka piaskowa zagęszczona-15cm
-grunt rodzimy zagęszczony $I_s=0,97$

-podsypka cementowo-piaskowa-4cm
-podbudowa z kruszywa 0/40-15cm
-podsypka piaskowa zagęszczona-15cm
-grunt rodzimy zagęszczony $I_s=0,97$

obrzeże chodnikowe 8x30x100cm-
z oporem bocznym

Balustradę pochylni mocowaną do istniejącego murka oporowego różnicować wysokościowo w zależności od wysokości murka zachowując jednocześnie wymaganą wysokość pochwytywów.

Chodnik wokół budynku wykonać z 2% spadkiem w kierunku od budynku o układzie warstw identycznym jak chodnik przy pochylni.

Zakład Usług Inwestycyjnych „INWESTOR” Marek Matyjasek ul. Poselska 23/10, 58-314 Wałbrzych			
Temat:	Przebudowa ze zmianą sposobu użytkowania budynku byłej biblioteki przy ul. Broniewskiego 11 w Boguszowie–Gorcach na Przedszkole Publiczne w ramach zadania: Adaptacja budynku byłej biblioteki przy ul. Broniewskiego 11 w Boguszowie–Gorcach na Przedszkole Publiczne		
Inwestor:	Gmina Boguszów–Gorce Plac Odrodzenia 1 58–370 Boguszów–Gorce		
BRANŻA: ARCHITEKTONICZNA			
Projektant:	mgr inż. arch. Janusz Kowalczyk	57/Ww/72	Podpis:
Sprawdzający:			Podpis:
NAZWA RYSUNKU			
PRZEKRÓJ POPRZECZNY PRZEZ POCHYLNIĘ I CHODNIK			
Data:	01.2017r.	Stadium: PZT	Nr rysunku: 2
Zastrzega się wszelkie prawa wynikające z Ustawy o prawie autorskim. Rysunek niniejszy nie może być w całości lub w części przysyłany, uzupełniany lub odstępowany komuniłkowi, bez pisemnej zgody firmy projektowej			