


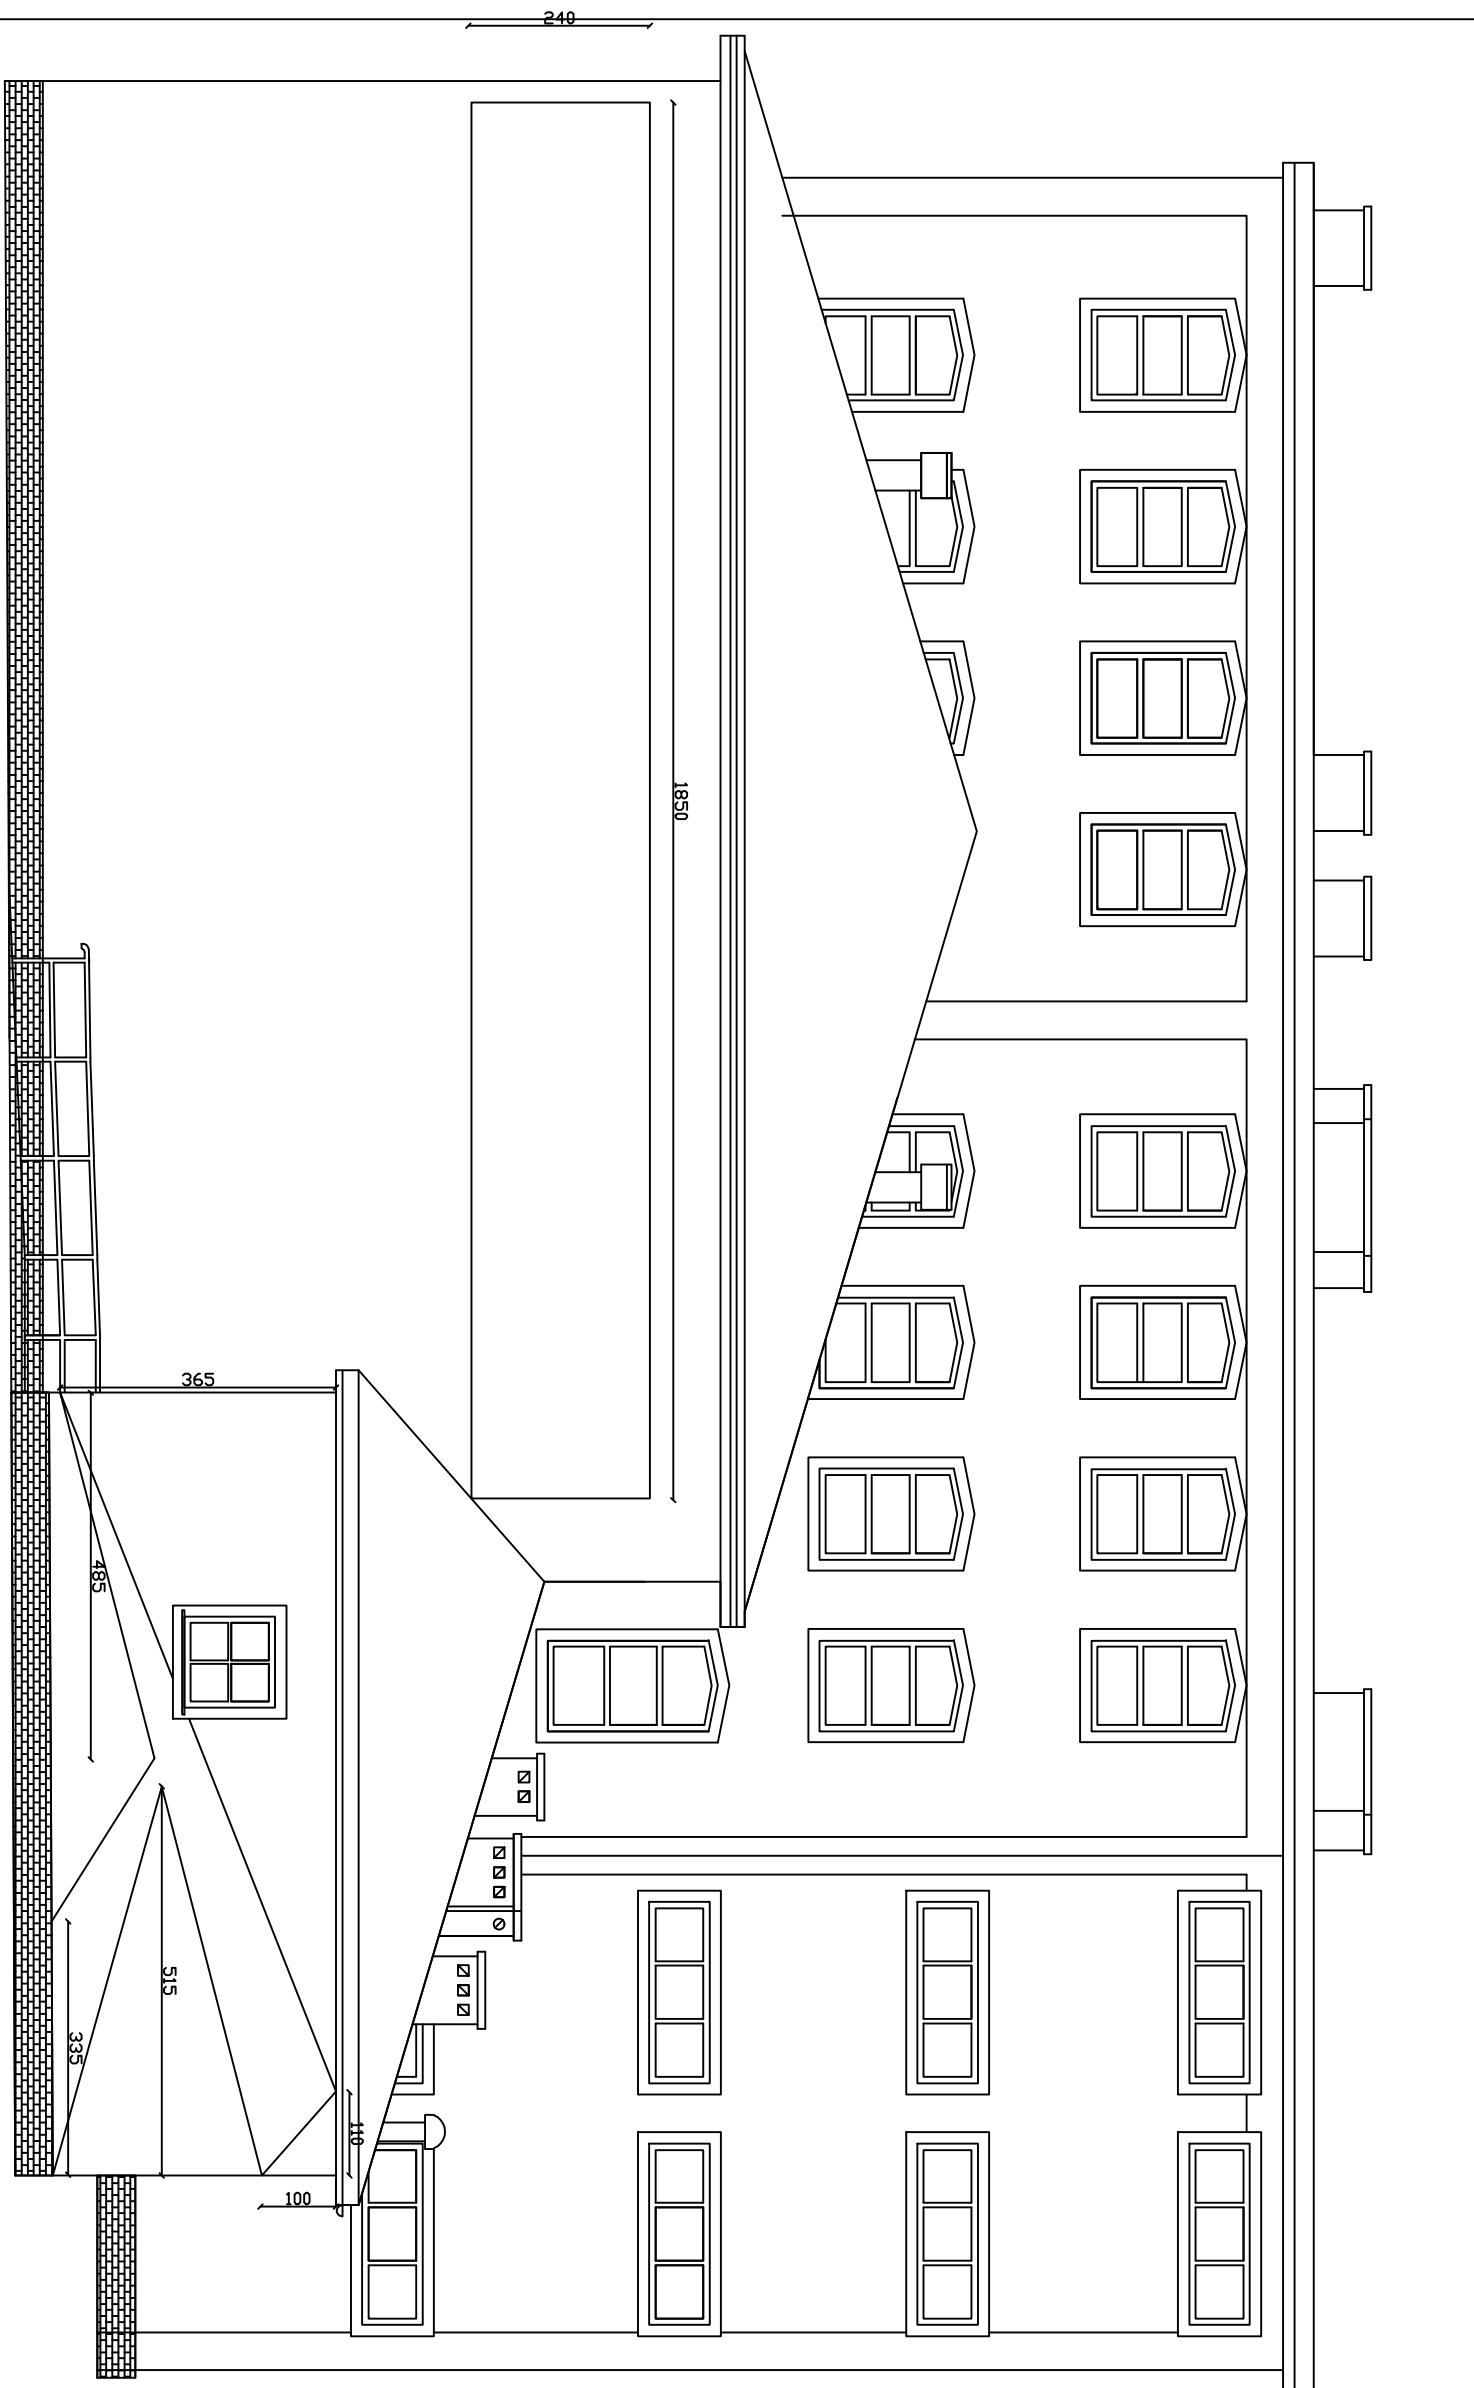

	ZAKŁAD GOSPODARKI MIESZKANIOWEJ Sp. z o.o. ul. Gen. Karola Świerczewskiego 46, 58-370 Boguszów-Gorce tel 74/ 844-94-11, 74/844-94-12, fax 74/ 844-94-69
Nazwa zadania:	Termomodernizacja budynku administracji publicznej, tj. Publicznego Gimnazjum nr 1 przy ul. L. Waryńskiego 10 w Boguszowie-Gorcach
Inwestor:	Gmina Boguszów Gorce Pl. Odrodzenia 1 58-370 Boguszów-Gorce

BRANŻA: ARCHITEKTONICZNA		
OPRACOWAŁ:	mgr inż. Katarzyna Batanda	
PROJEKANT:	mgr inż. arch. Janusz Kowalczyk	57 / Mw / 72
SPRACOWAŁ:	mgr inż. arch. Anetta Roszczenko	05 / 04 / D01A

NAZWA RYSUNKU			
Elewacja wschodnia – kontury			
Data:	12.2015r.	Stadium: PROJEKT WYKONAWCZY	Skala: 1:100
		Nr rysunku:	A1/3

Zastrzeżenie: Prawa autorskie. Rysunek niniejszy nie może być w całości lub w części przenoszony, kopiowany, rozpowszechniany, wykorzystywany do celów komercyjnych, bez pisemnej zgody firmy projektowej.