


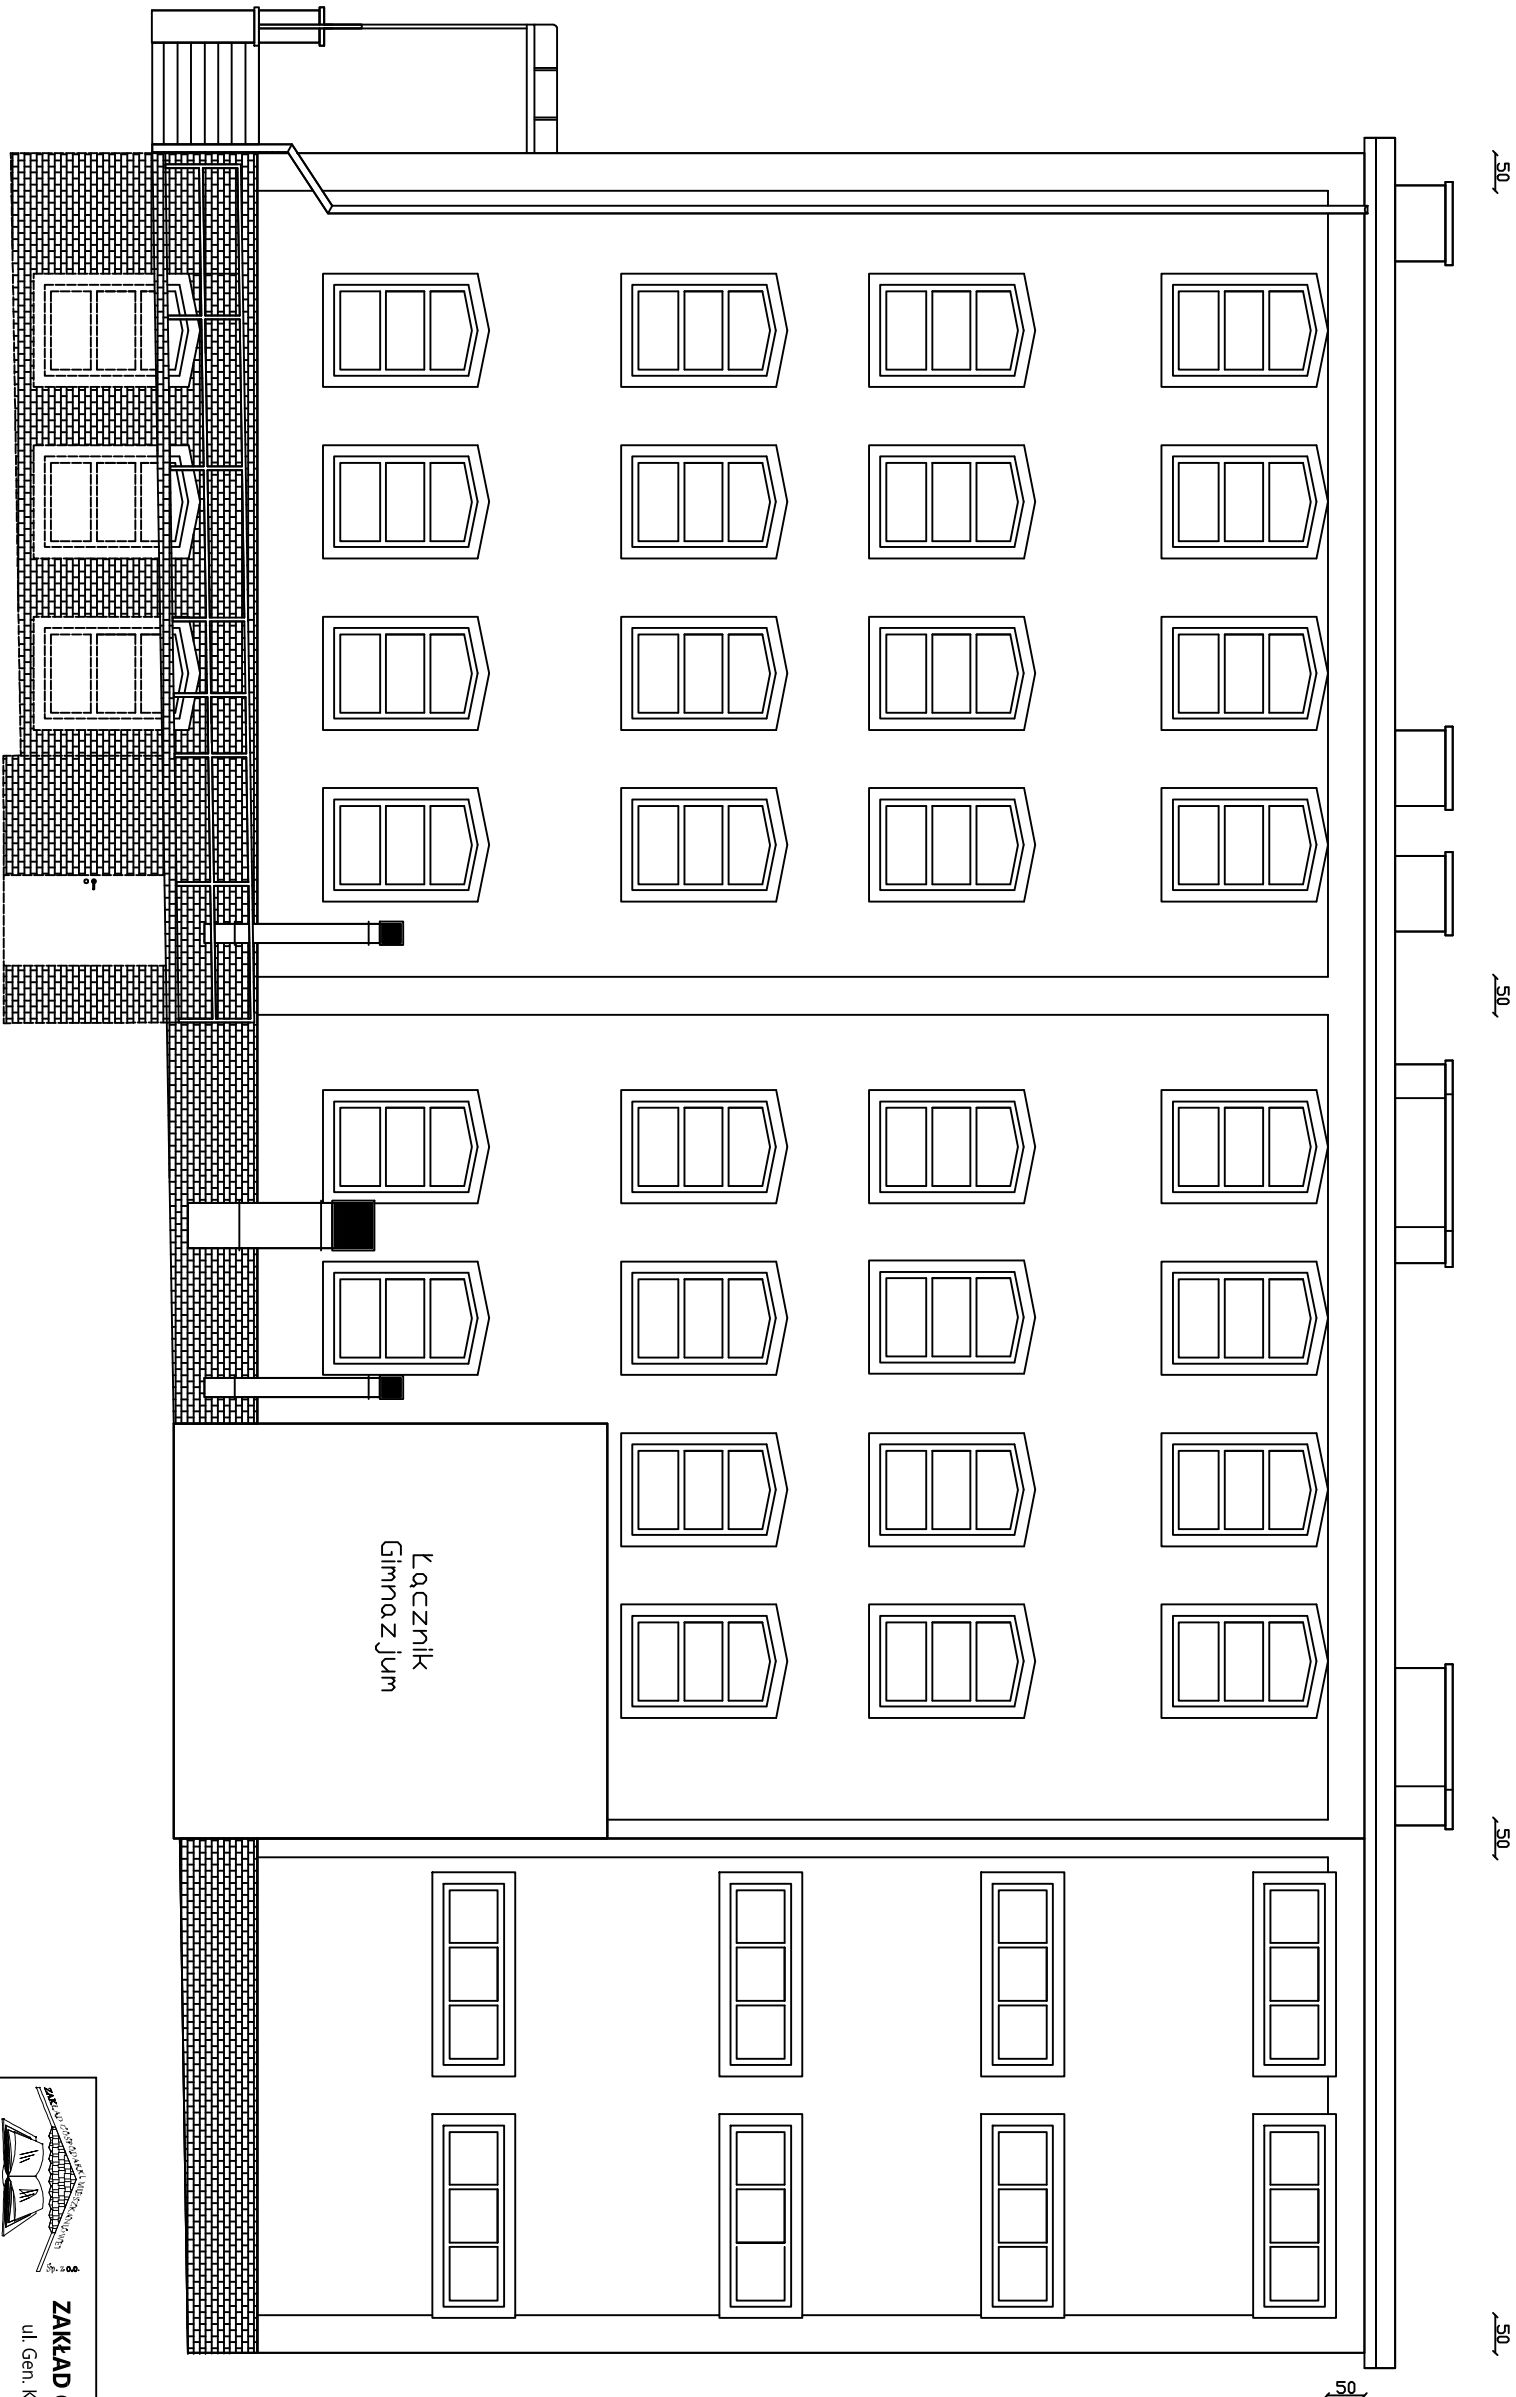

 ZAKŁAD GOSPODARKI MIESZKANIOWEJ Sp. z o.o. ul. Gen. Karola Świerczewskiego 46, 58-370 Boguszów-Gorce tel. 74/ 844-94-11, 74/844-94-12, fax 74/ 844-94-69	
Nazwa zoddania:	Termomodernizacja budynku administracji publicznej, tj. Publicznego Gimnazjum nr 1 przy ul. L. Waryńskiego 10 w Boguszowie-Gorcach
Inwestor:	Gmina Boguszków Gorce Pl. Odrodzenia 1 58-370 Boguszków-Gorce

BRANŻA: ARCHITEKTONICZNA			
OPRACOWAŁ:	mgr inż. Katarzyna Batanda		
PROJEKTAŃT:	mgr inż. arch. Jonusz Kowalczyk	57 /Ww/72	
SPRAWDZAJĄCY:	mgr inż. arch. Anetta Roszczenko	05/04/D01A	

NAZWA RYSUNKU			
Elewacja wschodnia – kontury			
Dotyczy:	Stadium:	Skala:	Nr rysunku:
12.2015f.	PROJEKT BUDOWLANY	1:100	A1/3A
Zastrzegam sobie wszelkie prawa wyłączone z Umowy o prace autorskie. Rysunek niniejszy nie ma być w całości lub w części przeznaczony, uzupełniony lub oddany do użytku, bez pisemnej zgody firmy projektowej.			