


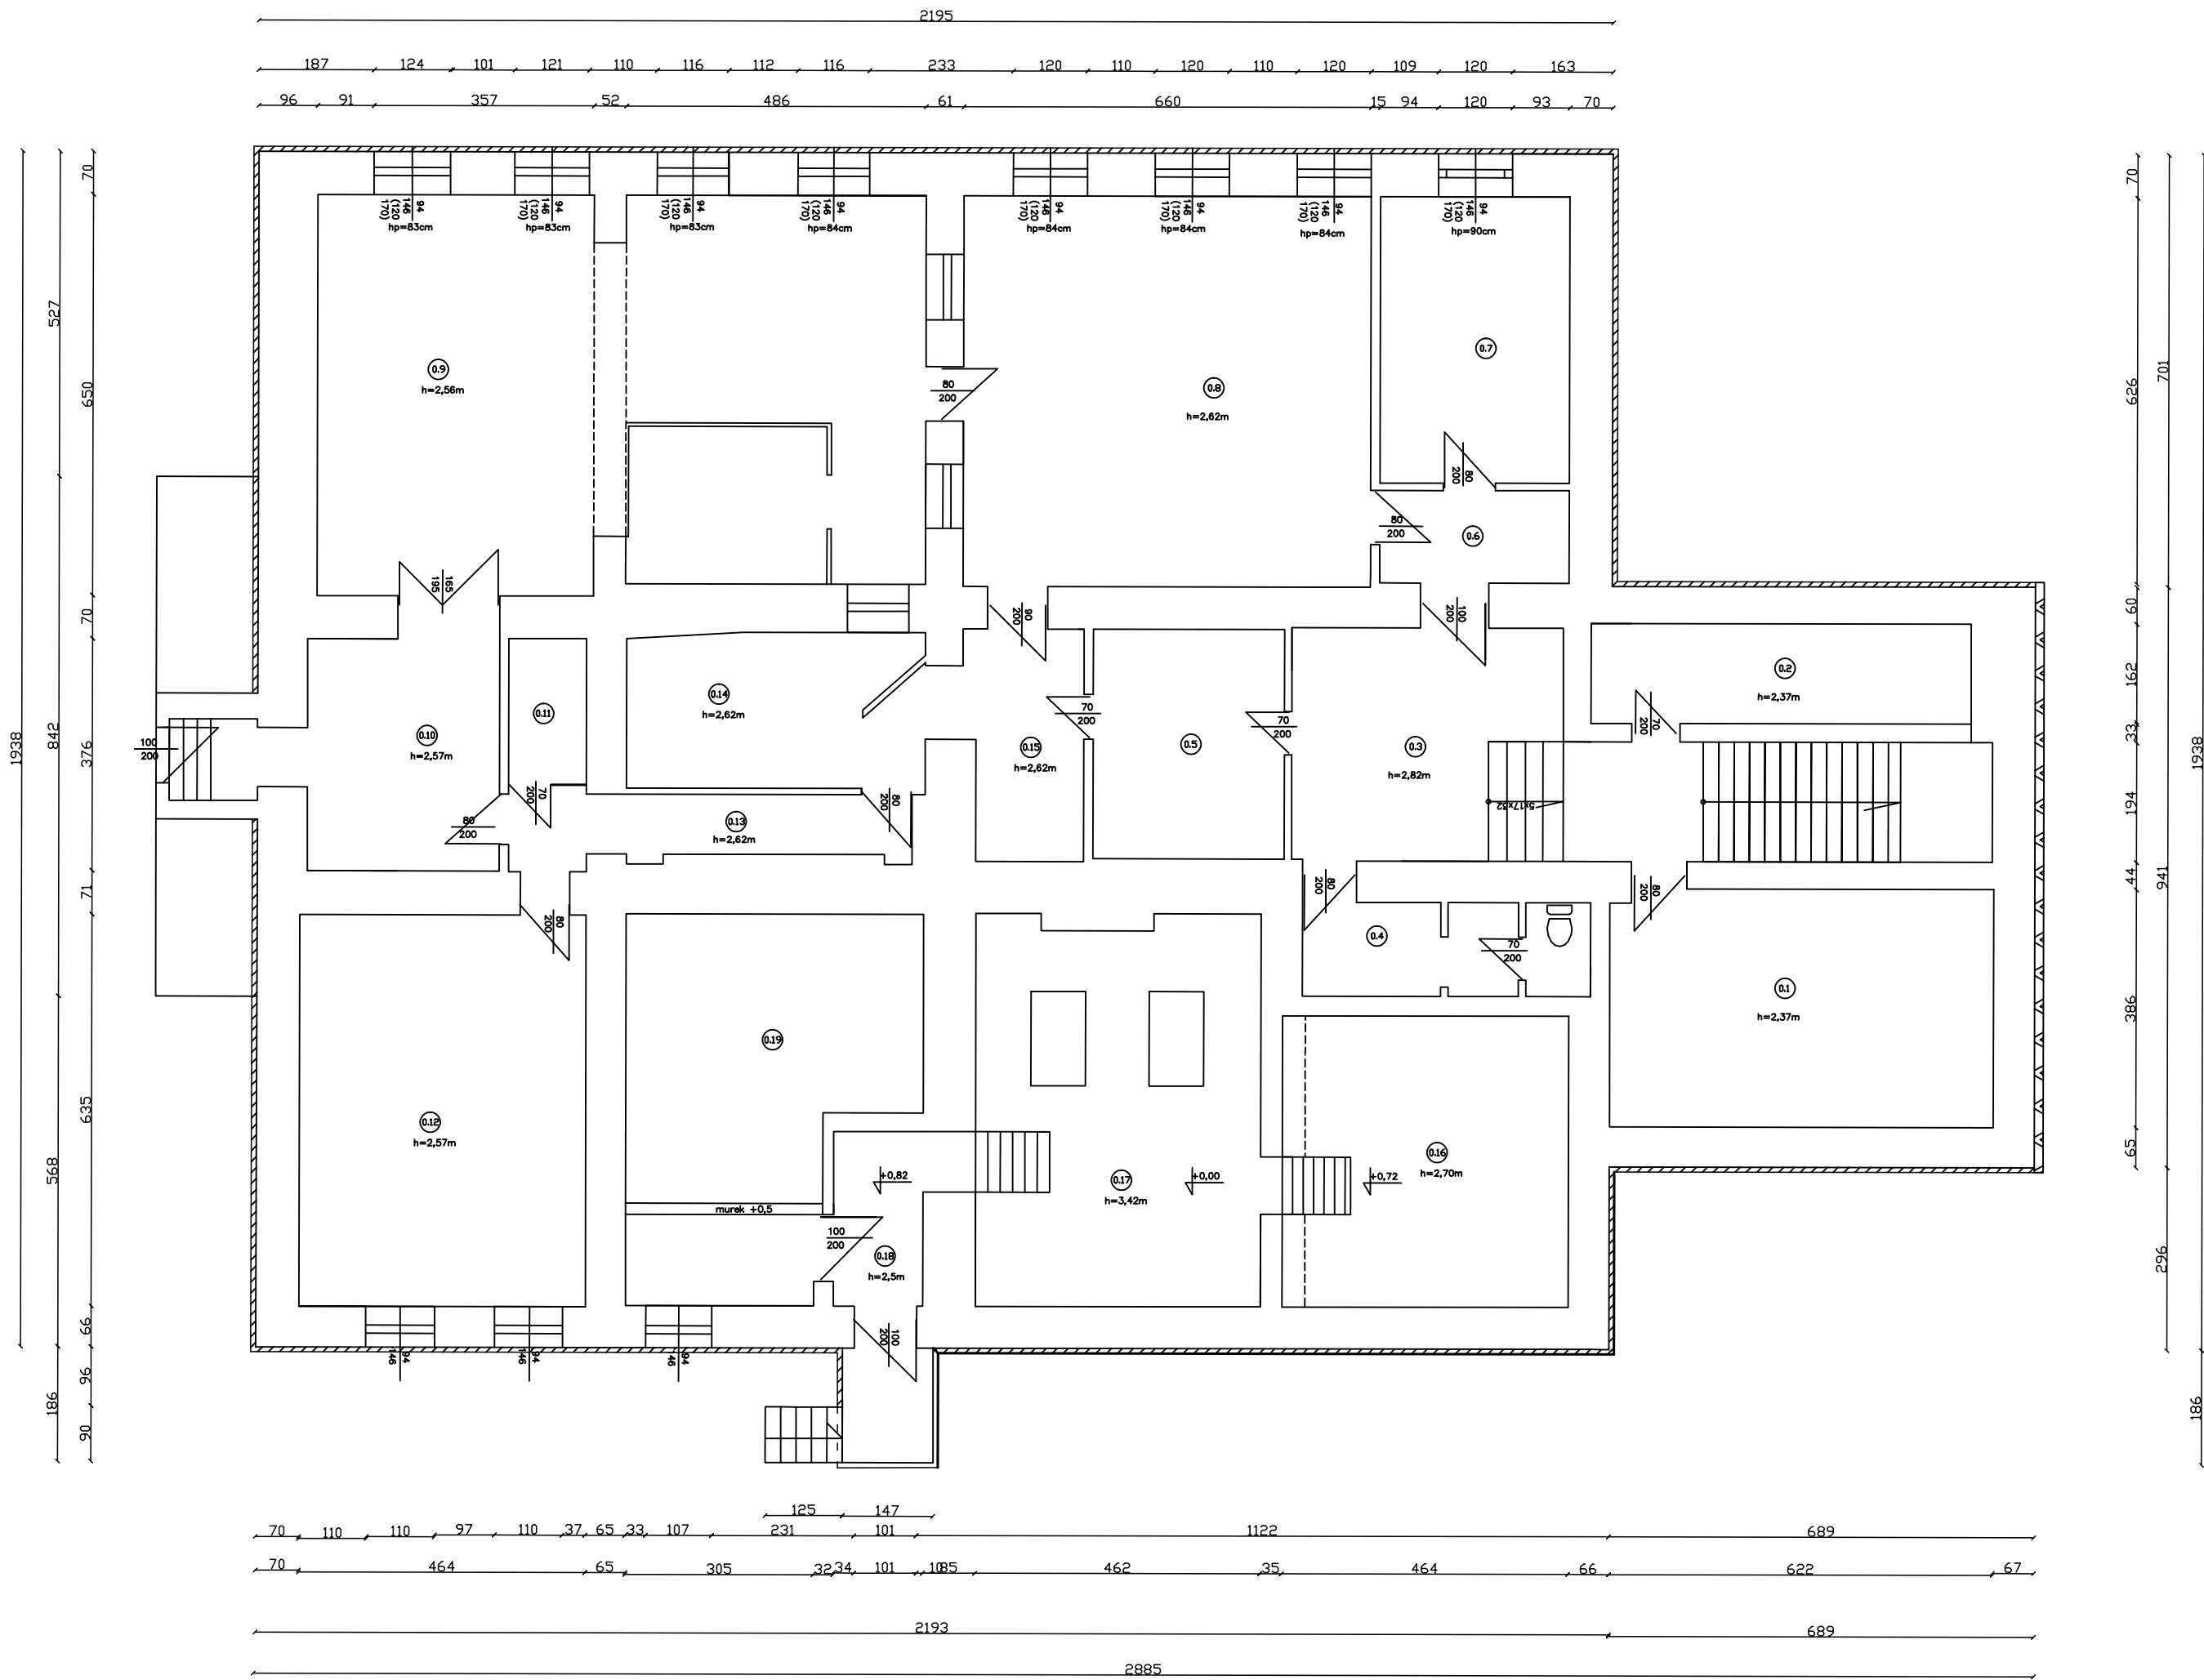

Nr	Pomieszczenie	Posadzka	Powierzchnia m2
0.1	Pom.gospodarcze	PCV	23,86
0.2	Liczniki gaz.	beton	2,37
0.3	Korytarz	terakota	29,84
0.4	Toaleta	PCV	7,07
0.5	Pom.gospodarcze	lastriko	11,48
0.6	Korytarz	lastriko	4,57
0.7	Pom.gospodarcze	lastriko	14,24
0.8	Zaplecze	lastriko	41,71
0.9	Stółówka	PCV	62,21
0.10	Korytarz	lastriko	15,49
0.11	Pom.gospodarcze	lastriko	2,93
0.12	Konserwator	lastriko	29,46
0.13	Korytarz	lastriko	7,11
0.14	Pom.gospodarcze	lastriko	12,03
0.15	Korytarz	terakota	7,70
0.16	Zasobniki	terakota	20,18
0.17	Kotły	terakota	28,85
0.18	Korytarz	terakota	4,10
0.19	Zbiorniki oleju	terakota	25,21
RAZEM:			350,41

- styropianem gr 8cm, o wspł. przenikania $\lambda=0,04\text{W/mK}$
- docieplenie ścian zewnętrznych wełną mineralną gr 16cm, o wspł. przenikania $\lambda=0,036\text{W/mK}$



ZAKŁAD GOSPODARKI MIESZKANIOWEJ Sp. z o.o.
ul. Gen. Karola Świerczewskiego 46, 58-370 Boguszków-Gorce
tel. 74/ 844-94-11, 74/844-94-12, fax 74/ 844-94-69

Nazwa zadania:	Termomodernizacja budynku administracji publicznej, tj. Publicznego Gimnazjum nr 1 przy ul. L. Waryńskiego 10 w Boguszwie-Gorcach		
Inwestor:	Gmina Boguszków Gorce Pl. Odrodzenia 1 58-370 Boguszków-Gorce		
BRANŻA: BUDOWLANA			
OPRACOWAŁA:	mgr inż. Katarzyna Bałanda		
PROJEKTANT:	mgr inż. arch. Janusz Kowalczyk	57/Ww/72	
SPRAWDZAJĄCY:	mgr inż. arch. Anetta Roszczenko	05/04/DOIA	
NAZWA RYSUNKU			
Rzut Piwnicy– stan projektowany			
Data:	Stadium:	Skala:	Nr rysunku:
12.2015r.	PROJEKT WYKONAWCZY	1:100	B/0
Zastrzegam się wszelkie prawa wynikające z Ustawy o prawie autorskim, Rysunek niniejszy nie mo że być w całości lub w części przerysowany, uzupełniony lub odstępiony komunikulek, bez pisemnej zgody firmy projektowej			