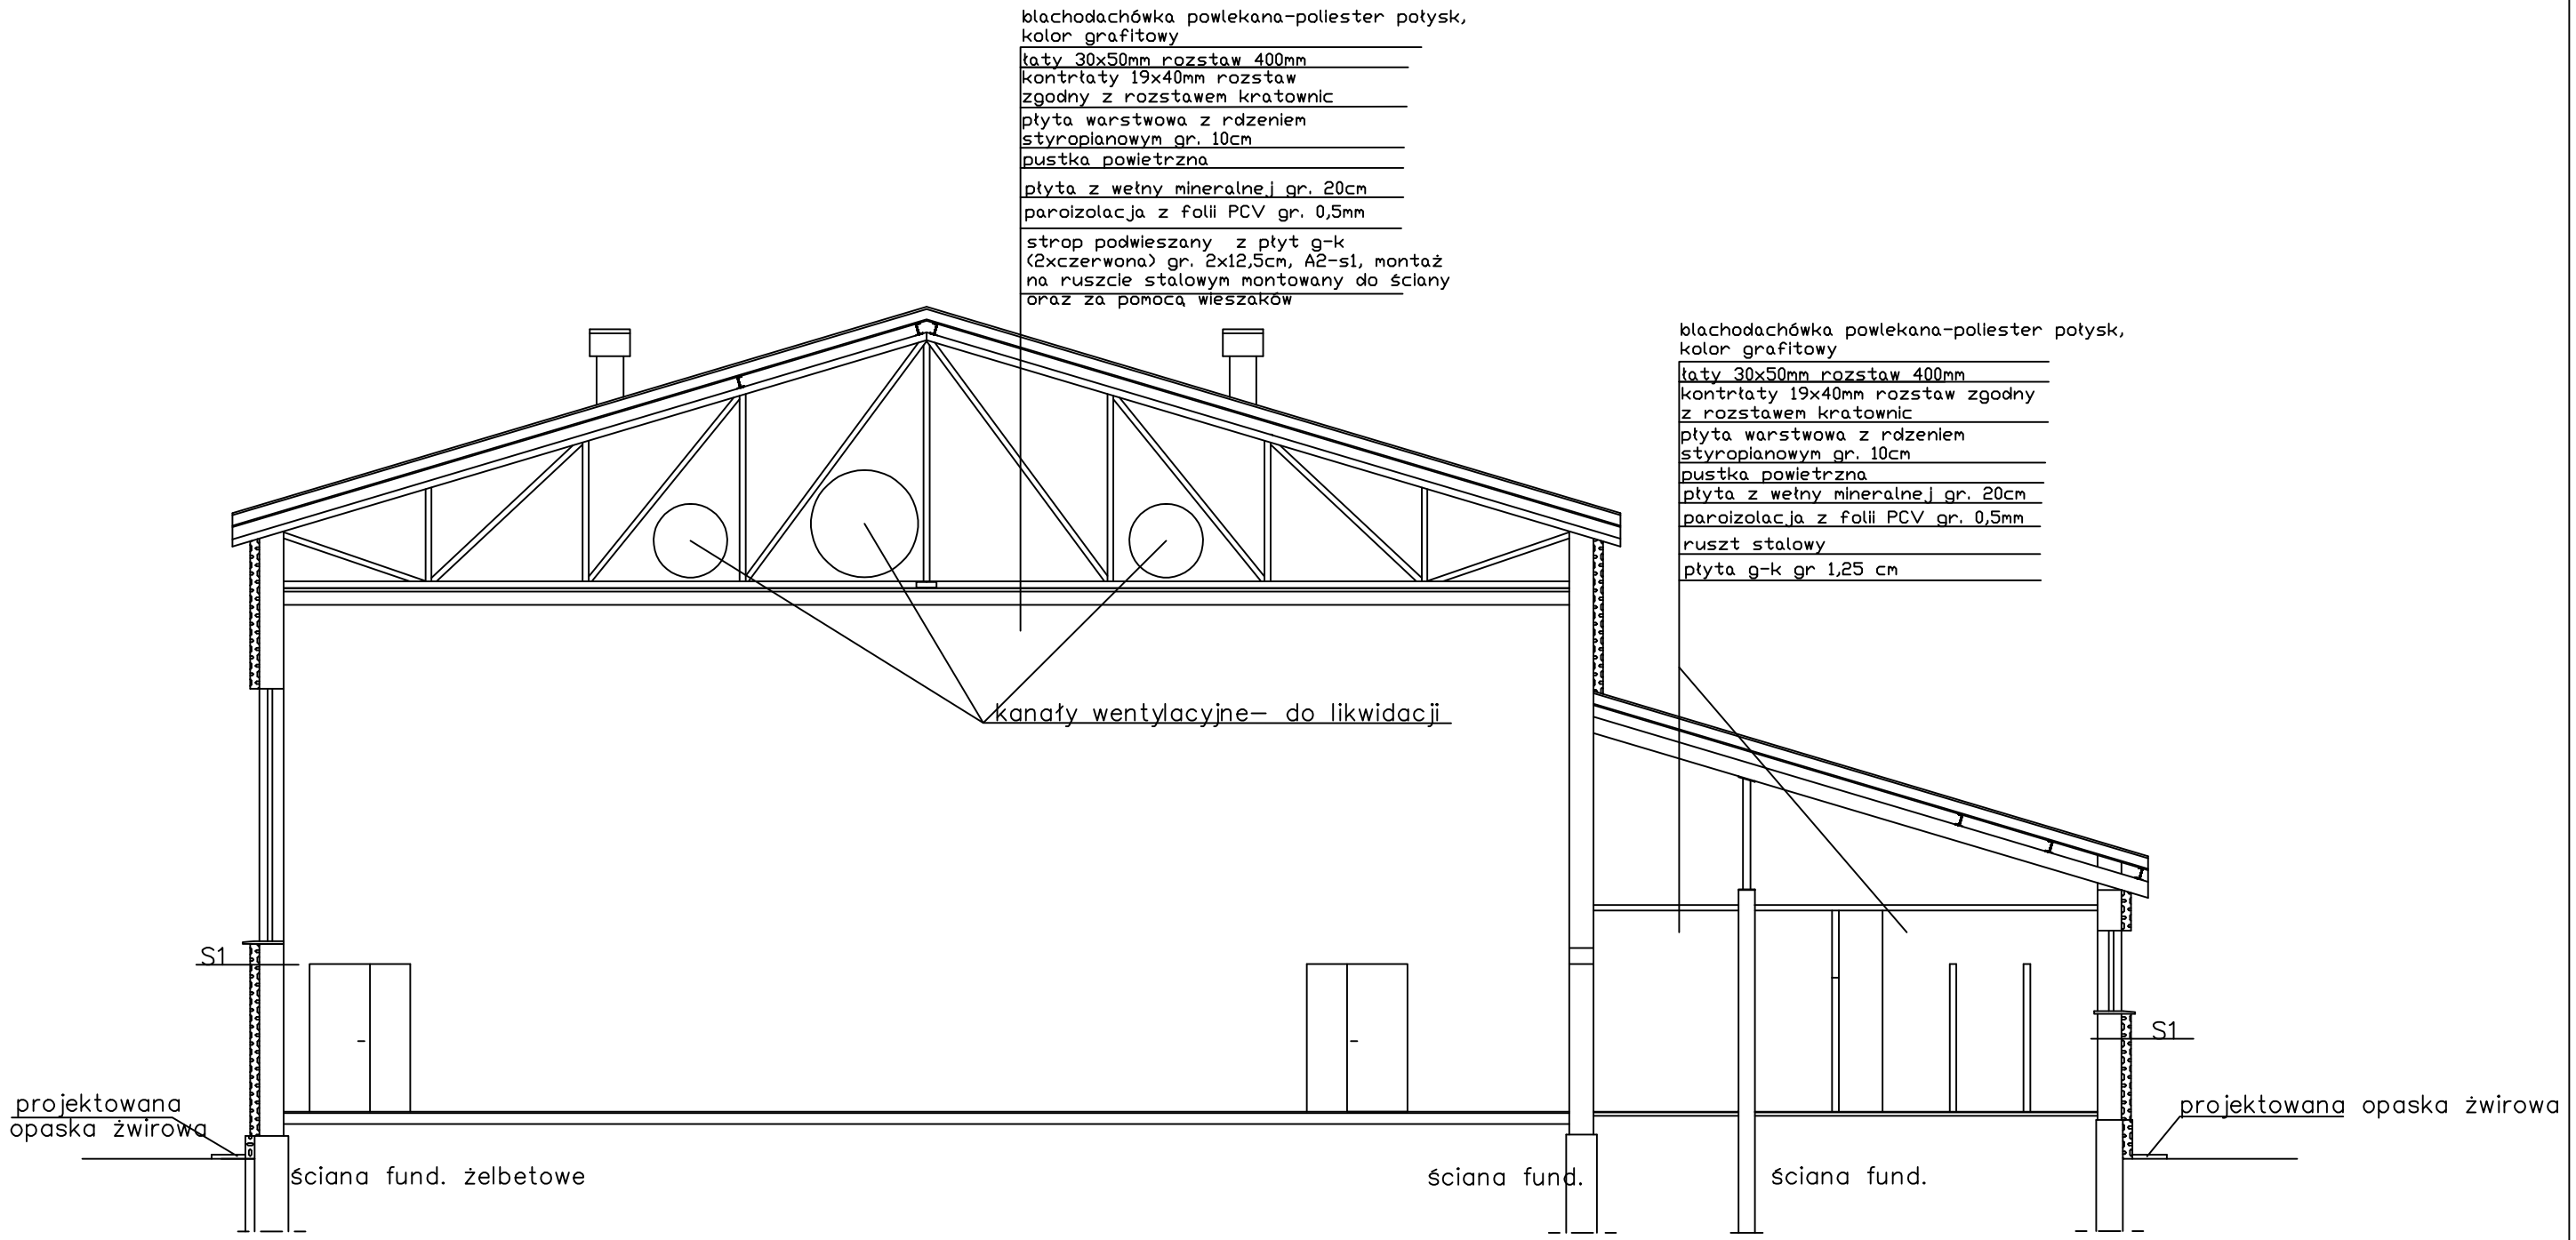

ściana części nowszej budynku S1:
- tynk cem-wap.
-ściana murowana z gazobetonu
- styropian gr. 14cm
-tynk cienkowarstwowy na siatce

ZAKŁAD GOSPODARKI MIESZKANIOWEJ Sp. z o.o.
ul. Gen. Karola Świerczewskiego 46, 58-370 Boguszów-Gorce
tel. 74/ 844-94-11, 74/844-94-12, fax 74/ 844-94-69

Nazwa zadania:	Termomodernizacja budynku administracji publicznej, tj. Publicznego Gimnazjum nr 1 przy ul. L. Waryńskiego 10 w Boguszowie-Gorcach
Inwestor:	Gmina Boguszów Gorce Pl. Odrodzenia 1 58-370 Boguszów-Gorce

BRANŻA: BUDOWLANA

OPRACOWAŁA:	mgr inż. Katarzyna Bałanda		
PROJEKTANT:	mgr inż. arch. Janusz Kowalczyk	57/Ww/72	
SPRAWDZAJĄCY:	mgr inż. arch. Anetta Roszczenko	05/04/DOIA	

NAZWA RYSUNKU

Przekrój A-A

Data:	Stadium:	Skala:	Nr rysunku:
12.2015r.	PROJEKT WYKONAWCZY	1:100	B/7

Zastrzega się wszelkie prawa wynikające z Ustawy o prawie autorskim. Rysunek niniejszy nie mo że być w całości lub w części przerysowany, uzupełniony lub odstąpiony komukolwiek, bez pisemnej zgody firmy projektowej