


blachodachówka powlekana-poliester połysk,
kolor grafitowy
~~łaty 30x50mm rozstaw 400mm~~
~~kontakty 19x40mm rozstaw~~
zgodny z rozstawem krotności
plyta warstwowa z rdzeniem
styropianowym gr. 10cm
puszka powietrzna
plyta z wełny mineralnej gr. 20cm
paroizolacja z folii PCV gr. 0,5mm
ruszt stalowy
plyta g-k gr 1,25 cm

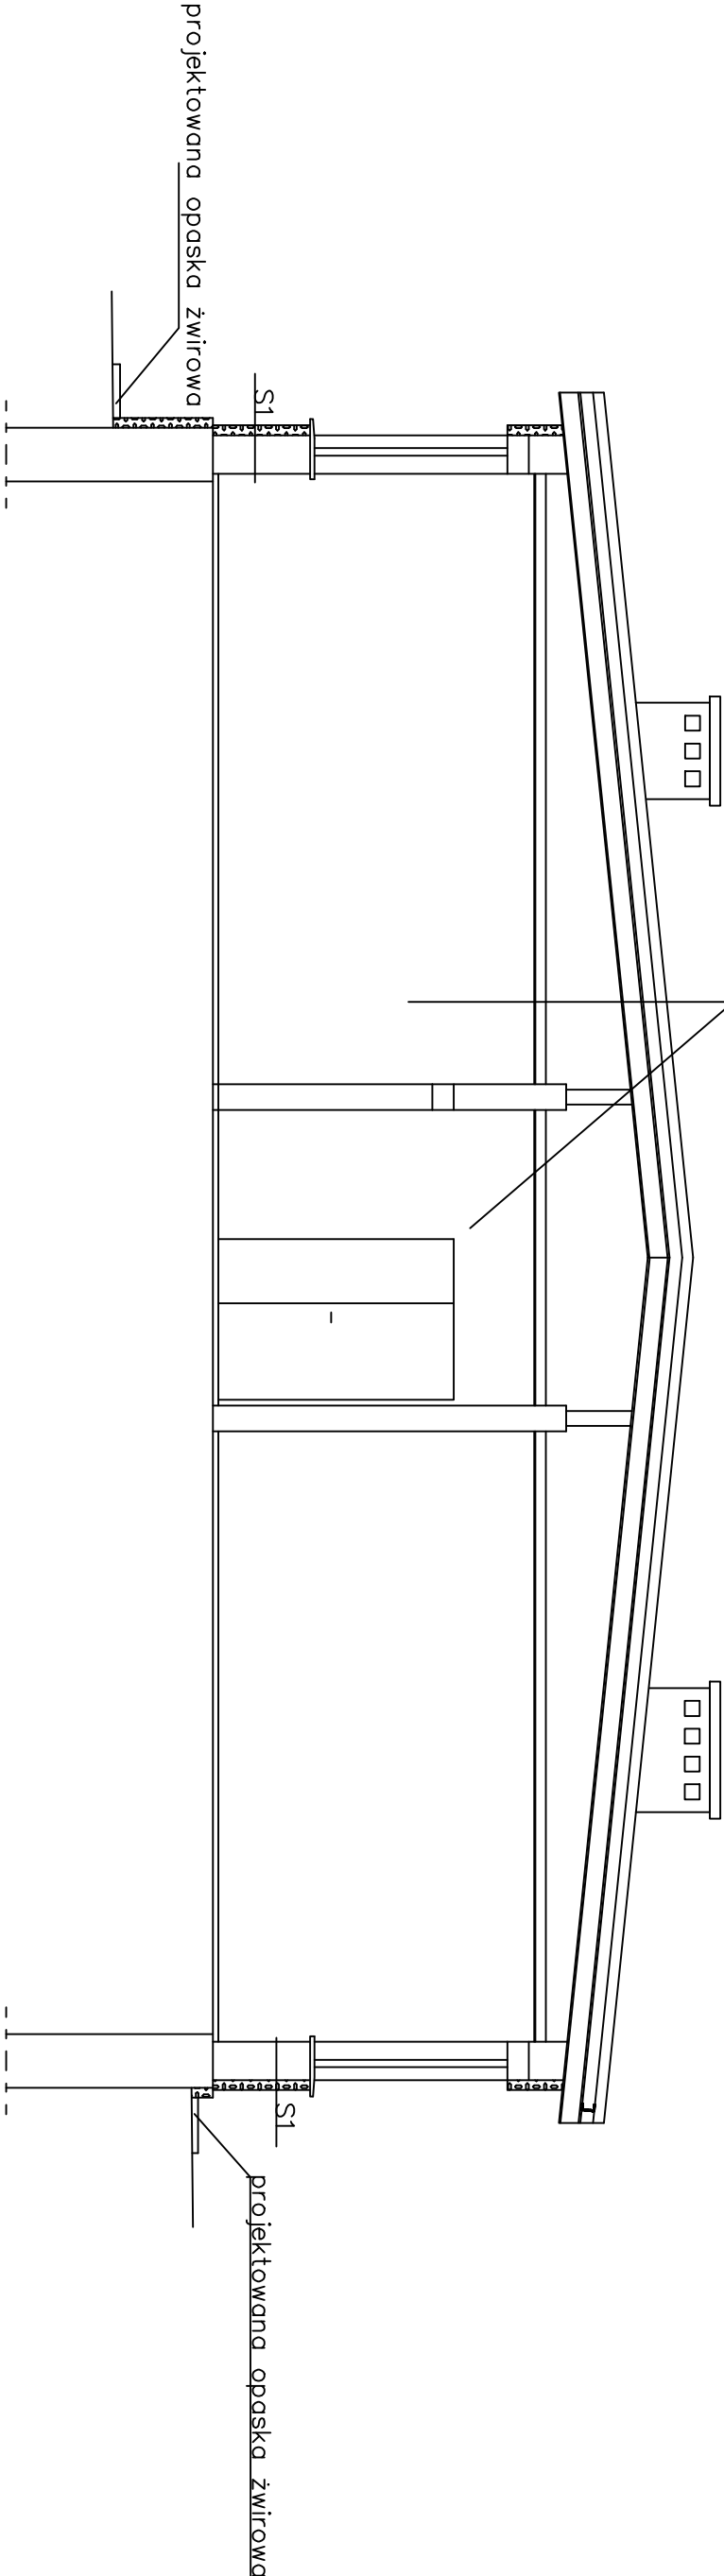

- ściana części nowszej budynku S1:
- tynk cem-wap.
 - ściana murowana z gazobetonu
 - styropian gr. 14cm
 - tynk cienkowarstwowy na siatce

 ZAKŁAD GOSPODARKI MIESZKANIOWEJ Sp. z o.o. ul. Gen. Karola Świerczewskiego 46, 58-370 Boguszków-Gorce tel. 74/ 844-94-11, 74/844-94-12, fax 74/ 844-94-69 Boguszków-Gorce			
Nazwa zadania:	Termomodernizacja budynku administracji publicznej, tj. Publicznego Gimnazjum nr 1 przy ul. L. Wotyńskiego 10 w Boguszkowie-Gorcach		
Inwestor:	Gmina Boguszków Gorce Pl. Odrodzenia 1 58-370 Boguszków-Gorce		
BRANŻA: BUDOWLANA			
OPRACOWAŁ:	mgr inż. Katarzyna Botanda		
PROJEKTANT:	mgr inż. arch. Janusz Kowalczyk	57 /Ww /72	
SPRACOWUJĄCY:	mgr inż. arch. Anetta Roszczenko	05/04/D01A	
NAZWA RYSUNKU			
Przekrój B-B			
Data:	12.2015r.	Skala:	1:100
PROJEKT WYKONAWCZY		Nr rysunku:	B/8
Załącznik nr 1 do umowy z dnia 12.12.2015r. o przedmiocie: Wykonanie prac projektowych, uzgodnień i nadzoru nad budową. (zgodnie z załącznikiem nr 1 do umowy)			