


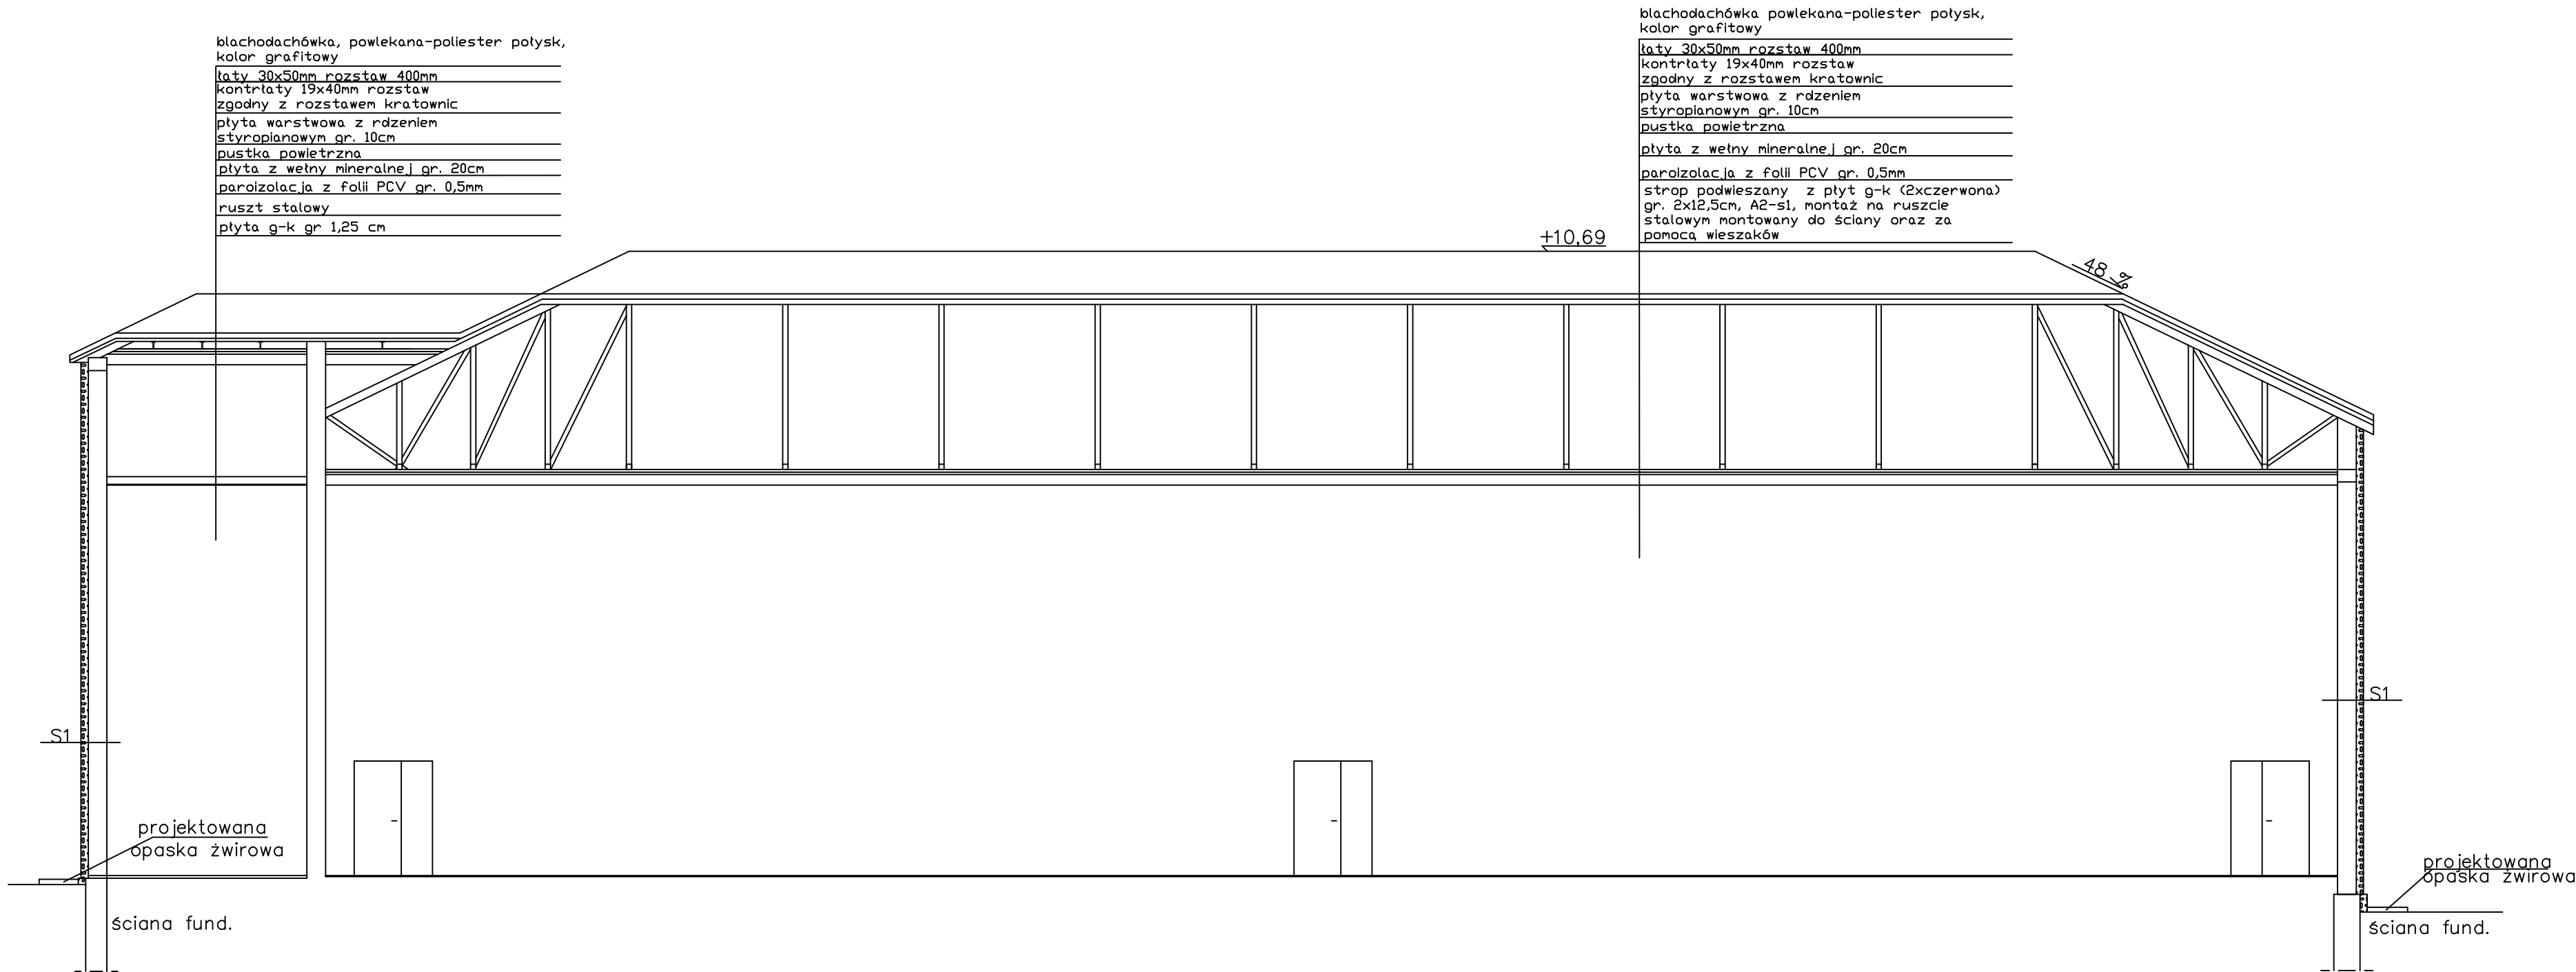

blachodachówka powlekana-poliester potysk,
kolor grafitowy
łaty 30x50mm rozstaw 400mm
kontrłaty 19x40mm rozstaw
zgodny z rozstawem kratownic
plyta warstwowa z rdzeniem
styropianowym gr. 10cm
pustka powietrzna
plyta z wełny mineralnej gr. 20cm
paraizolacja z folii PCV gr. 0,5mm
ruszt stalowy
plyta g-k gr 1,25 cm

blachodachówka powlekana-poliester potysk,
kolor grafitowy
łaty 30x50mm rozstaw 400mm
kontrłaty 19x40mm rozstaw
zgodny z rozstawem kratownic
plyta warstwowa z rdzeniem
styropianowym gr. 10cm
pustka powietrzna
plyta z wełny mineralnej gr. 20cm
paraizolacja z folii PCV gr. 0,5mm
strop podwieszany z płyt g-k (2x czerwona)
gr. 2x12,5cm, A2-s1, montaż na ruszcie
stalowym montowany do ściany oraz za
pomocą wieszaków

ściana części nowszej budynku S1:
- tynk cem-wap.
- ściana murowana z gazobetonu
- styropian gr. 14cm
- tynk cienkowarstwowy na siatce



ZAKŁAD GOSPODARKI MIESZKANIOWEJ Sp. z o.o.
ul. Gen. Karola Świerczewskiego 46, 58-370 Boguszków-Gorce
tel. 74/ 844-94-11, 74/844-94-12, fax 74/ 844-94-69

Nazwa zadania:	Termomodernizacja budynku administracji publicznej tj. Publicznego Gimnazjum nr 1 przy ul. L. Waryńskiego 10 w Boguszowie-Gorcach		
Inwestor:	Gmina Boguszków Gorce Pl. Odrodzenia 1 58-370 Boguszków-Gorce		
BRANŻA: BUDOWLANA			
OPRACOWAŁA:	mgr inż. Katarzyna Bałanda		
PROJEKTANT:	mgr inż. arch. Janusz Kowalczyk	57/Ww/72	
SPRAWDZAJĄCY:	mgr inż. arch. Anetta Roszczenko	05/04/D01A	
NAZWA RYSUNKU			
Przekrój C-C			
Data:	Stadium:	Skala:	Nr rysunku:
12.2015r.	PROJEKT WYKONAWCZY	1:100	B/9
Zastrzega się wszelkie prawa wynikające z Ustawy o prawie autorskim, Rysunek niniejszy nie może być w całości lub w części przerysowany, uzupełniany lub odstępiony komunikówek, bez pisemnej zgody firmy projektowej			