


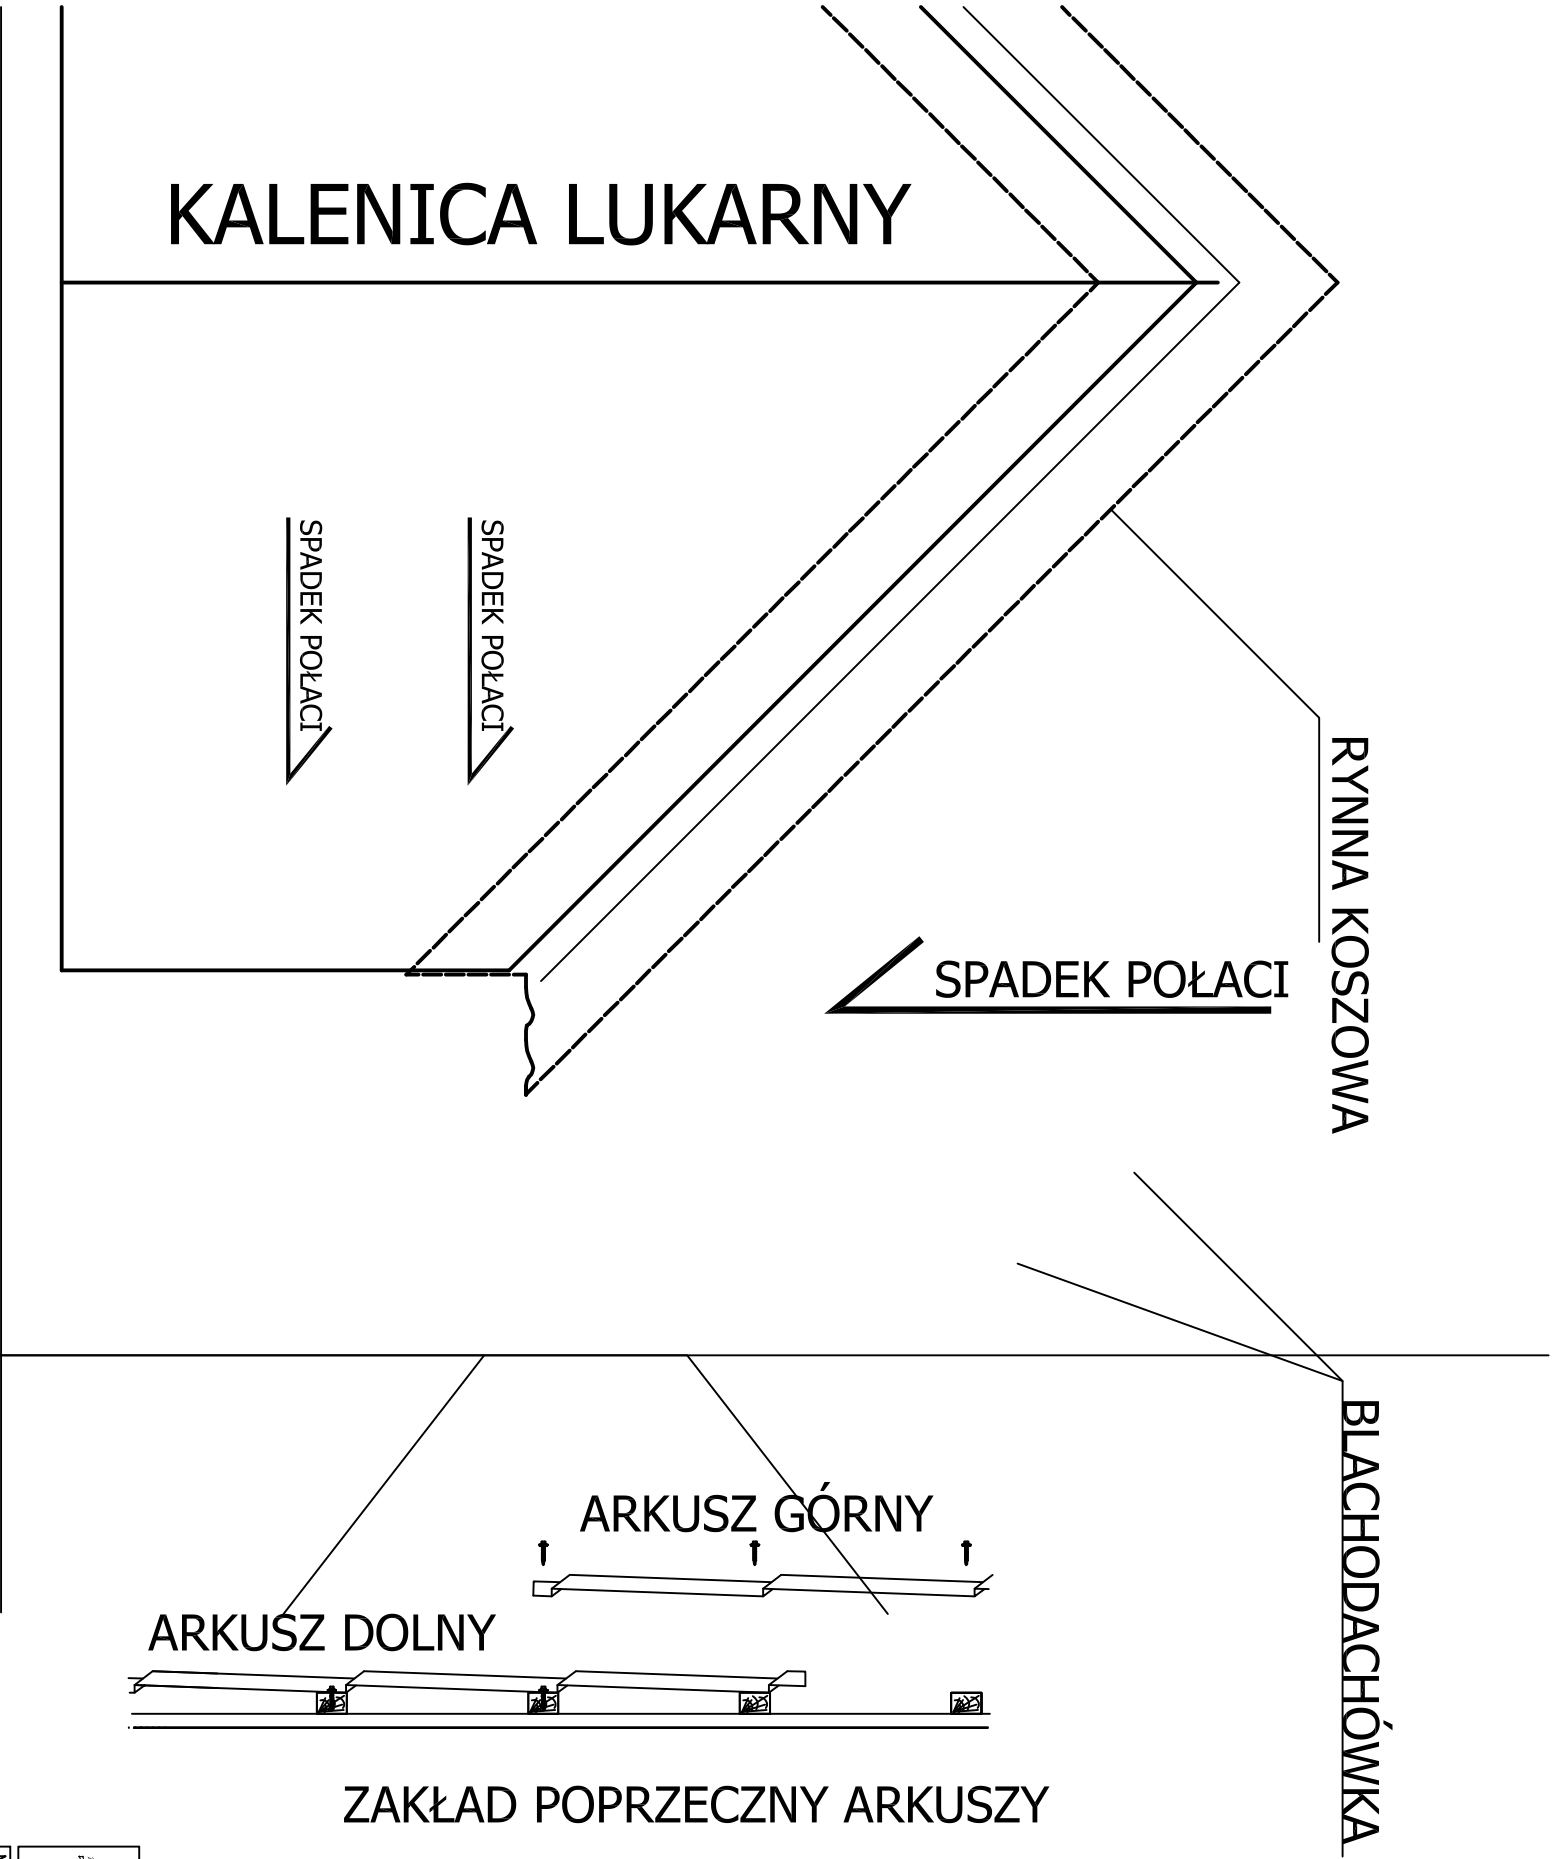

ZAKŁAD POPRZECZNY ARKUSZY

|   |   |                             |                  |
|---|---|-----------------------------|------------------|
| <div><div><div> Zakład Gospodarki Mieszkaniowej Sp. z o.o.</div><div>ul. Gen. Karola Świerczewskiego 46, 58-370 Boguszków-Gorce</div><div>tel. 74/ 844-94-11, 74/844-94-12, fax 74/ 844-94-69</div></div></div> |   |                             |                  |
| Nazwa zadania:   | Termomodernizacja budynku administracji publicznej, tj. Publicznego Gimnazjum nr 1 przy ul. L. Wotyńskiego 10 w Boguszowie-Gorcach |                             |                  |
| Inwestor:   | Gmina Boguszków Gorce<br>Pl. Odrodzenia 1<br>58-370 Boguszków-Gorce                                                                |                             |                  |
| BRANŻA: BUDOWLANA   |   |                             |                  |
| OPRACOWKA:   | mgr inż. Katarzyna Botanda   |                             |                  |
| PROJEKTANT:   | mgr inż. arch.<br>Janusz Kowalczyk                                                                                                 | 57 /Ww /72                  |                  |
| SPRACOWUJĄCY:   | mgr inż. arch.<br>Anetta Roszczenko                                                                                                | 05/04/D01A                  |                  |
| NAZWA RYSUNKU   |   |                             |                  |
| Szczegół – koszt   |   |                             |                  |
| Data:   | 07.2015r.   | Stadium: PROJEKT WYKONAWCZY | Skala: –         |
|   |   |                             | Nr rysunku: D1/4 |
| Załączona jest wszelkie prawa wyłączone z Ustawy o prawie autorskim. Rysunek niniejszy nie ma być w całości lub w części przyswojony, uzupełniony lub oddzielony komponentów, bez pisemnej zgody firmy projektowej                                                                                 |   |                             |                  |