



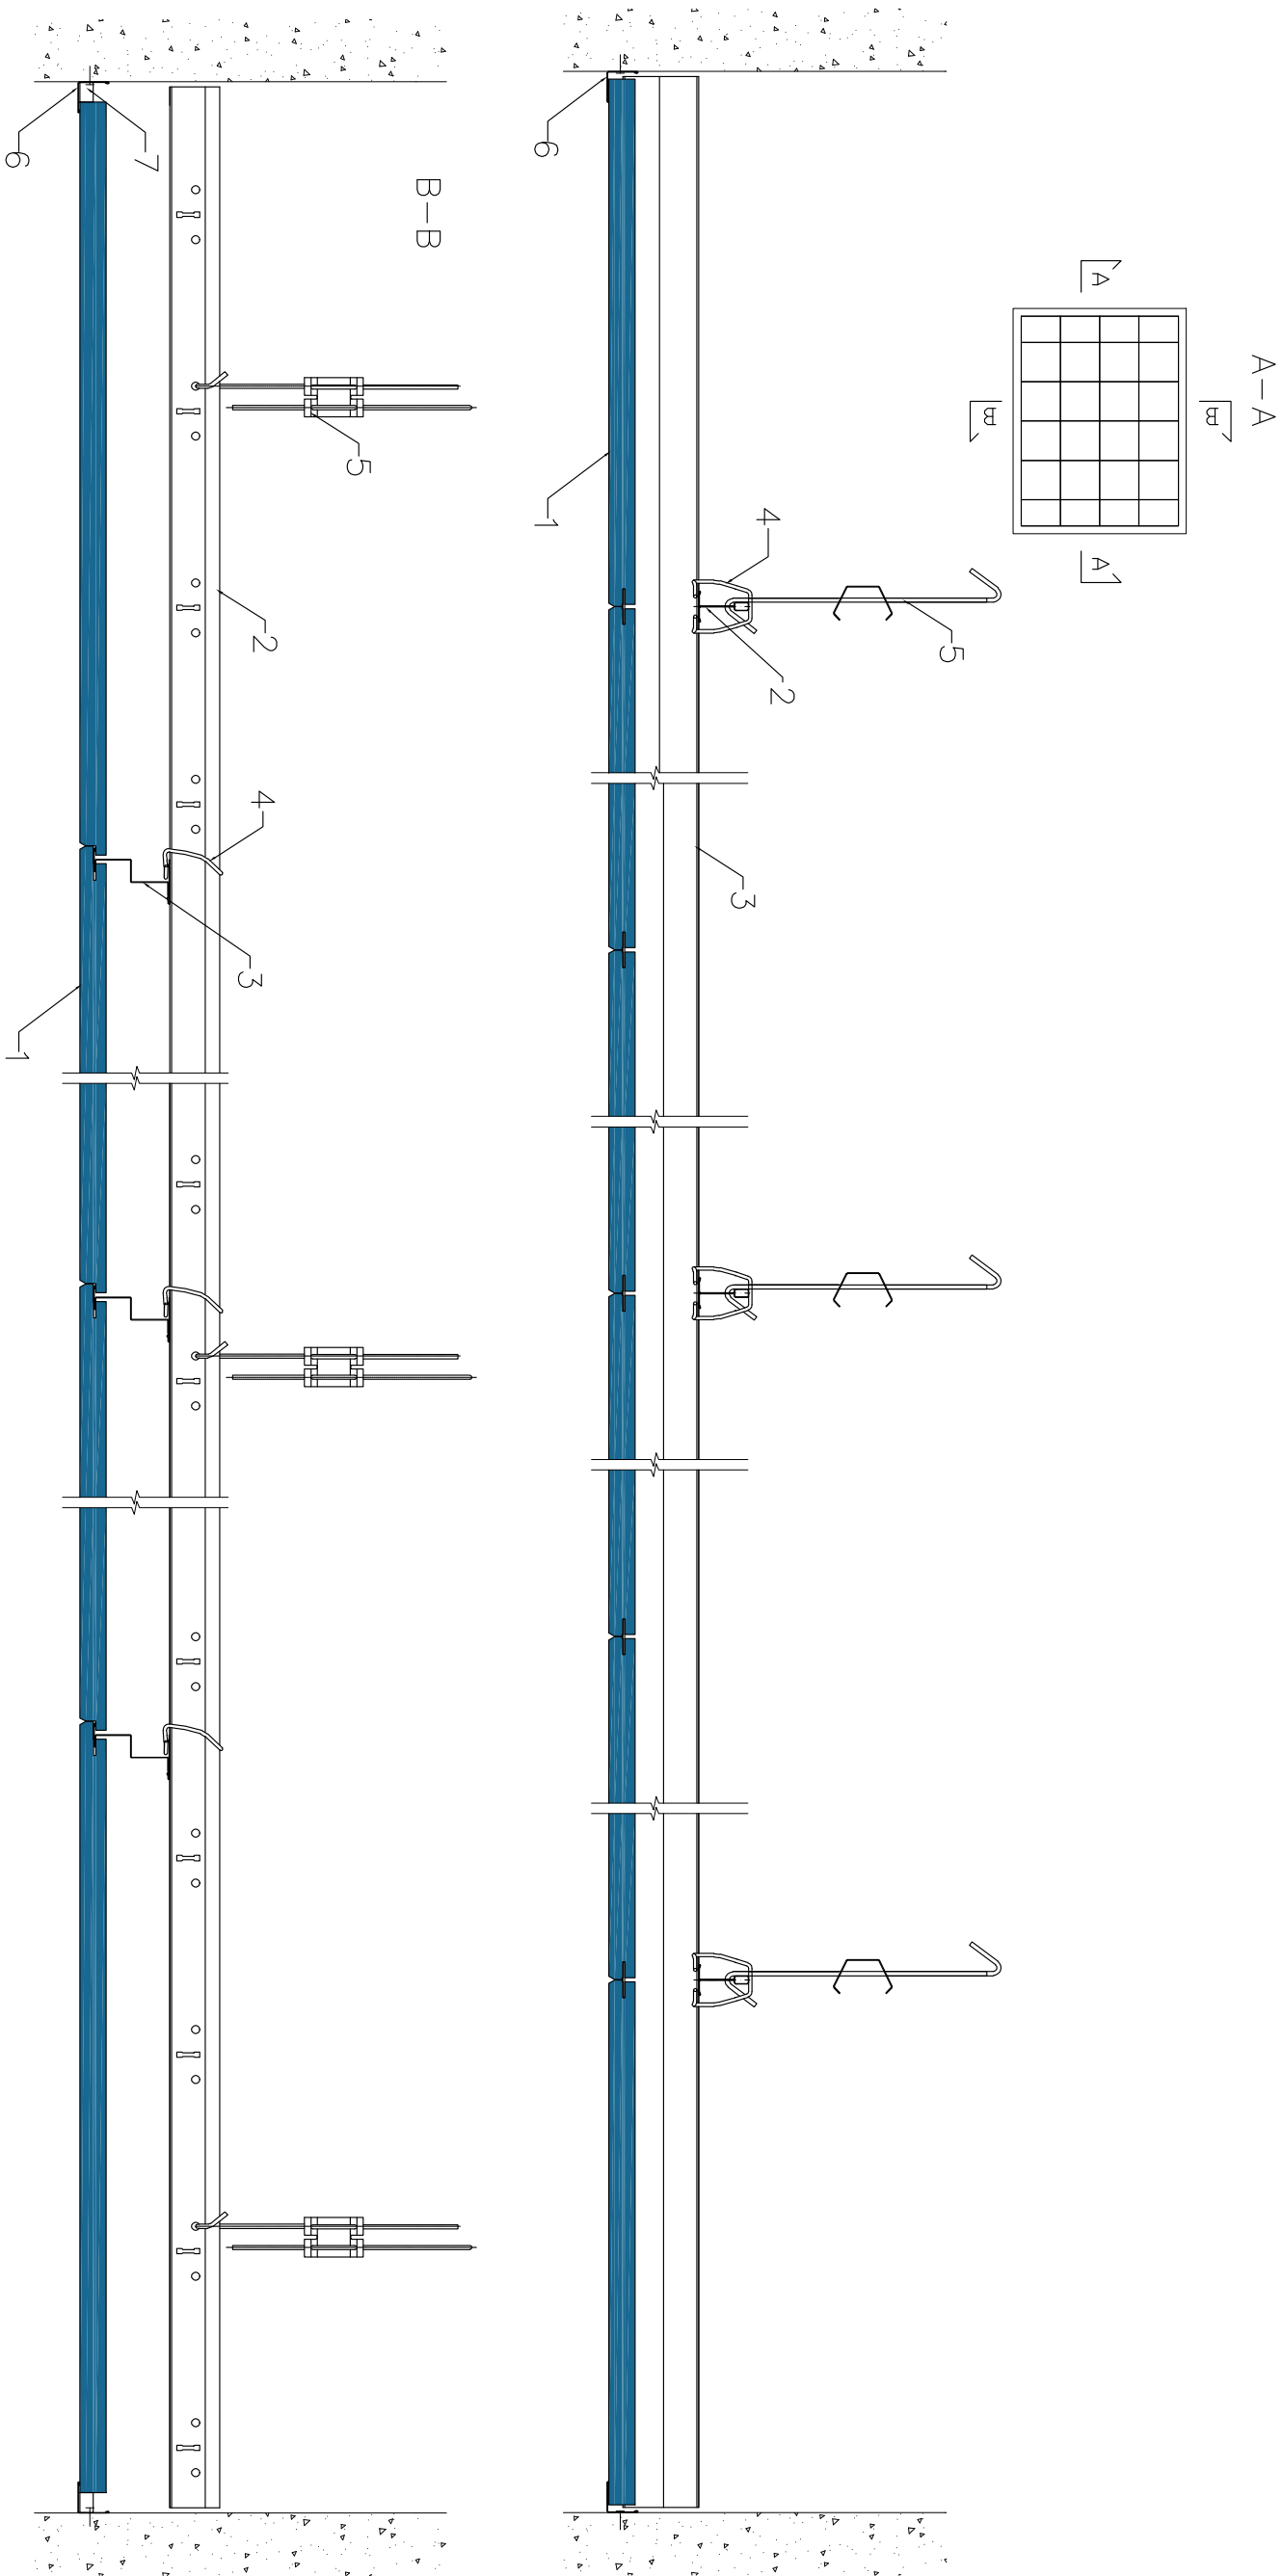

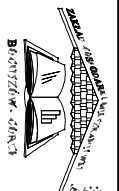

ZAKŁAD GOSPODARKI MIESZKANOWEJ Sp. z o.o.
ul. Gen. Karola Świerczewskiego 46, 58-370 Boguszów-Gorce
tel. 74/ 844-94-11, 74/844-94-12, fax 74/ 844-94-69

Nazwa zoddania:	Termomodernizacja budynku administracji publicznej, tj. Publicznego Gimnazjum nr 1 przy ul. L. Węgryńskiego 10 w Boguszowie-Gorcach		
Inwestor:	Gmina Boguszów Gorce Pl. Odrodzenia 1 58-370 Boguszów-Gorce		

BRANŻA: BUDOWLANA			
OPRACOWKA:	mgr inż. Katarzyna Botanda		
PROJEKTANT:	mgr inż. arch. Janusz Kowalczyk	57/Ww/72	
SPRAWDZAJĄCY:	mgr inż. arch. Anetta Roszczenko	05/04/D01A	

NAZWA RYSUNKU			
Szczegół montażowy sufitu podwieszanego sali gimnastycznej			
Dotyczy:	07.2015r.	Projekt wykonawczy	Skala: -
			Nr rysunku: D2/1
Załącznik nr 1 do projektu wykonawczego. Rysunek niniejszy nie ma być w całości lub w części przeznaczony do druku, rozpowszechniania, kopiowania, wypożyczania, udostępniania, bez pisemnej zgody firmy projektowej.			