



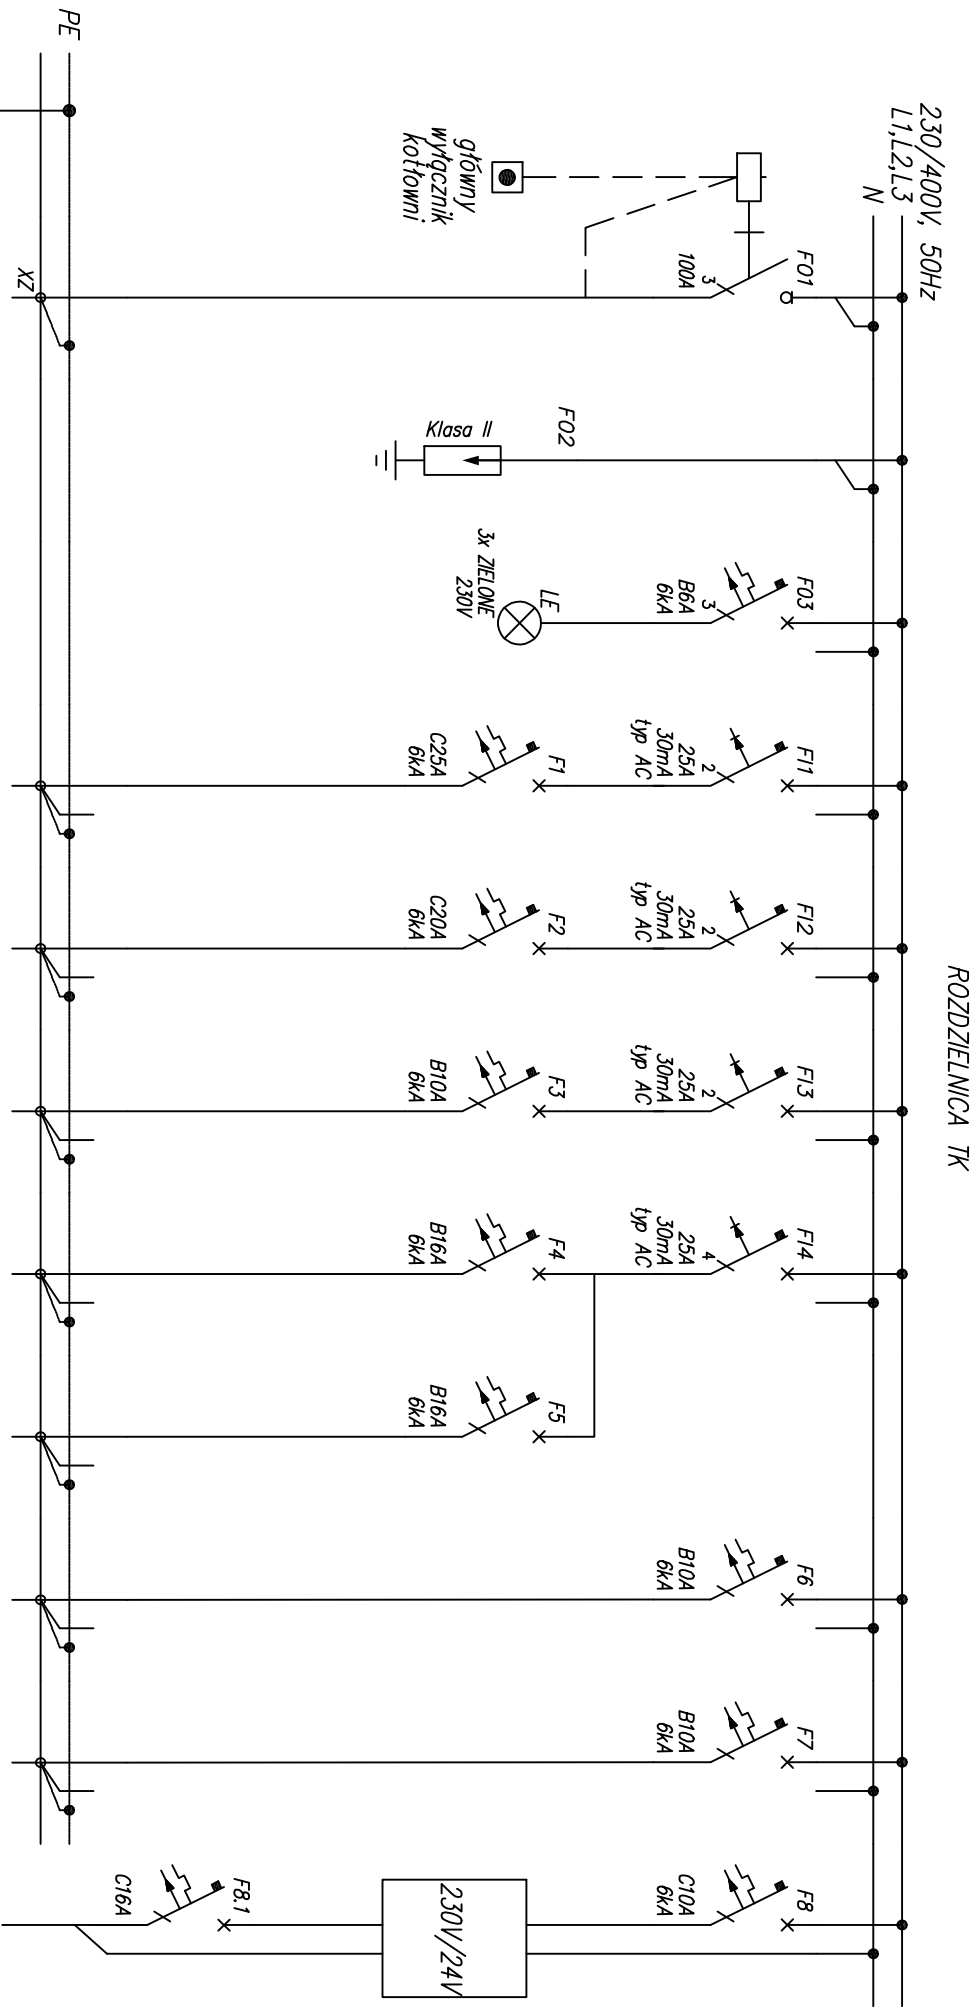

Numer obwodu	01	02	03	1	2	3	4	5	6	7	8
Nazwa odbioru	Główny wyłącznik rozdzielnicy TGA	Ochronnik p.przepięciowy	Lampki kontrolne	Zasilania sterownika pomp ciepła	Zasilania sterownika kotłów gazowych	Zasilania sterownika MD	Gniazda	Gniazda	Oświetlenie	Oświetlenie ewakuacyjne	Gniazdo 24V
Moc zainstalowana [kW]	---	10	---	---	---	---	---	---	---	---	---
Typ przewodu	HDGS	YDYzo	---	YKYzo	YKYzo	YKYzo	YDYzo	YDYzo	YDYzo	YDYzo	YDYzo
Przekrój [mm ²]	2x1,5	5x10	---	3x4	3x2,5	3x2,5	3x2,5	3x2,5	3x1,5	4x1,5	2x2,5

UKŁAD TN-S
SAMOCZYNNNE WYŁĄCZENIE ZASILANIA

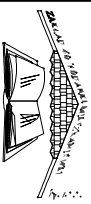

ZAKŁAD GOSPODARKI MIESZKANIOWEJ Sp. z o.o.
ul. Gen. Karola Świerczewskiego 46, 58-370 Boguszów-Gorce
tel. 74/ 844-94-11, 74/844-94-12, fax 74/ 844-94-69

Nazwa zadanie:	Termomodernizacja budynku administracji publicznej, tj. Publicznego Gimnazjum nr 1 przy ul. L. Waryńskiego 10 w Boguszowie-Gorcach		
Investor:	Gmina Boguszów Gorce Pl. Odrodzenia 1 58-370 Boguszów-Gorce		

BRANŻA: INSTALACJE ELEKTRYCZNE			
PROJEKTANT:	mgr inż. Krzysztof Leszczyński	Upr:	198/DOŚ/15
SPRACUJĄCY:	mgr inż. Przemysław Jaromin	157/DOŚ/03	

NAZWA RYSUNKU			
Schemat elektryczny rozdzielnicy kotłowni TK			
Data:	12.2015r.	Projekt wykonawczy	Skala: - Nr rysunku: 10/IE
Załącznik nr 1 do projektu - rysunek elektryczny			