


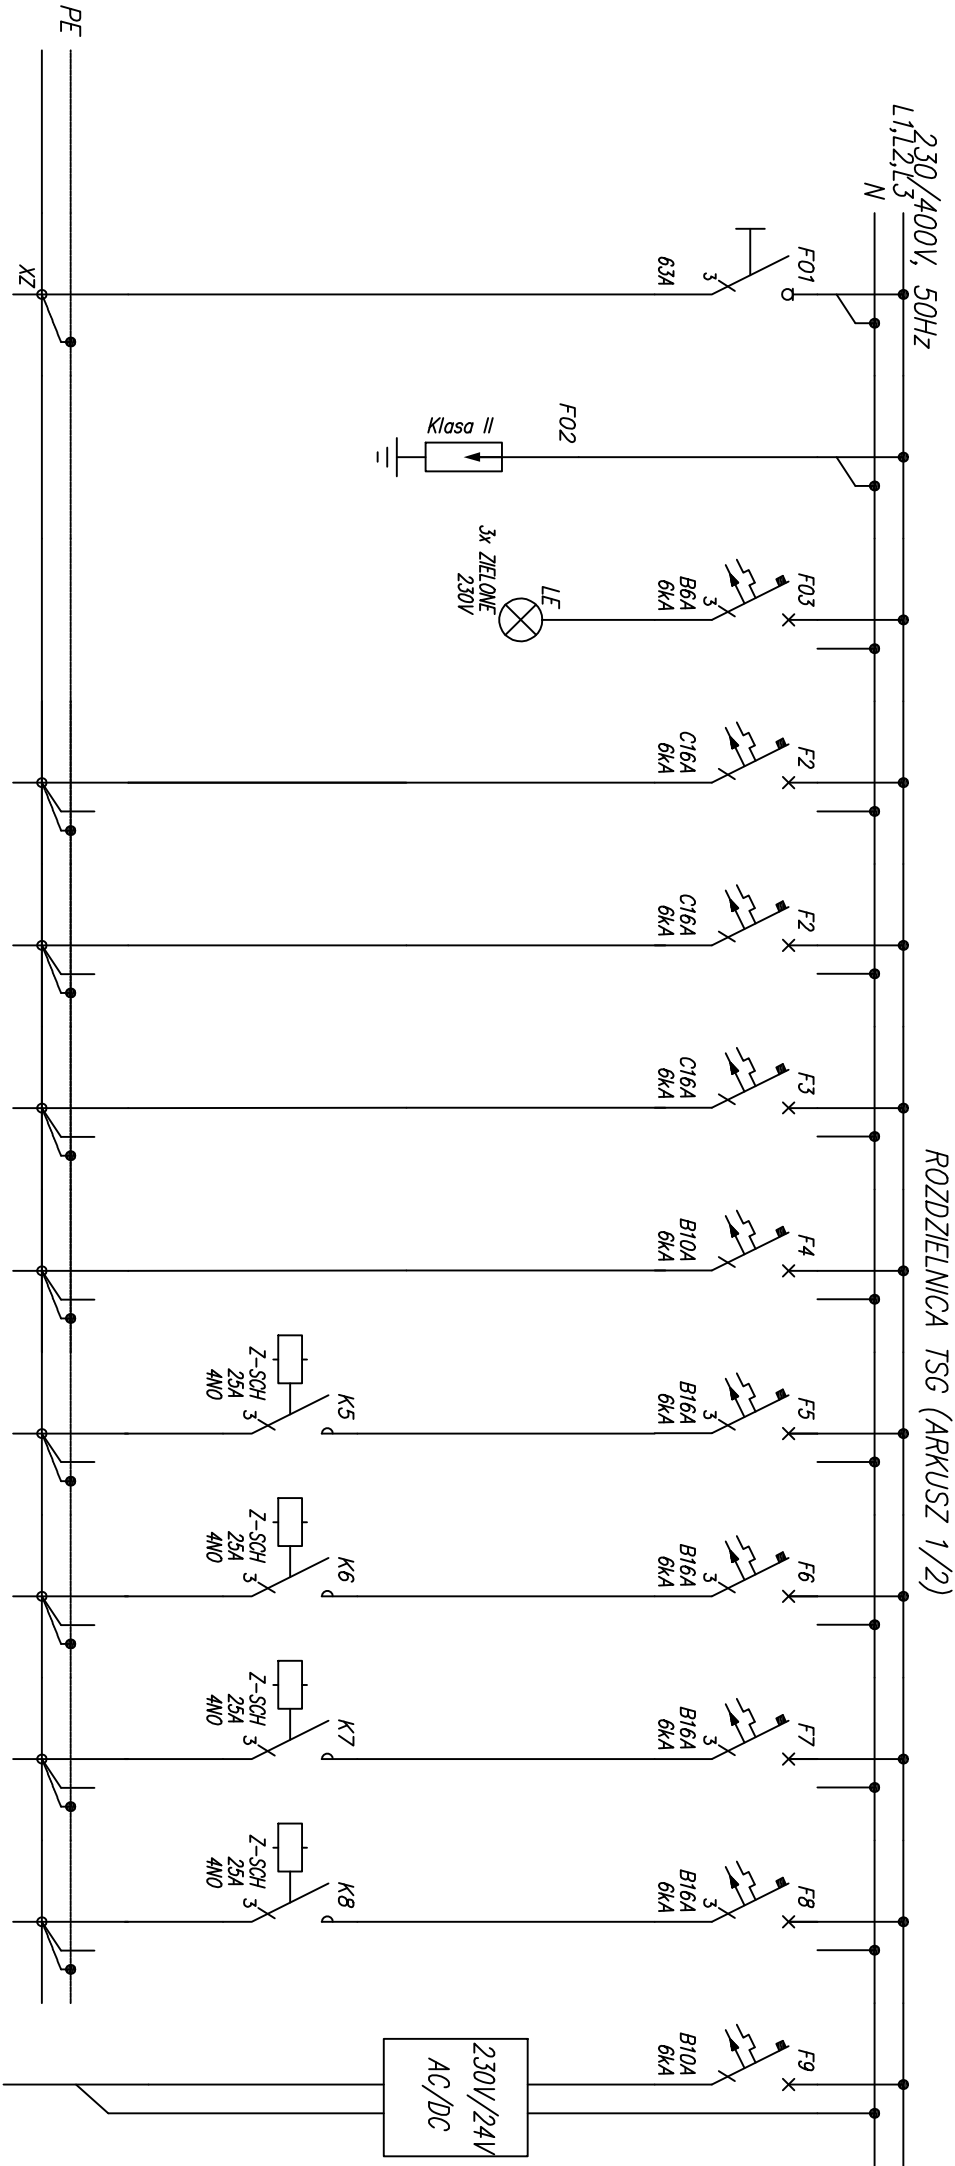

Numer obwodu	01	02	03	1	2	3	4	5	6	7	8	9
Nazwa odbioru	Zasilanie z RG	Ochronnik p.przepięciowy	Kontrola napięcia	Zasilanie nagrzewnic elektrycznych	Zasilanie jednostek odzysku ciepła	Zasilanie destryktatorów powietrza	Oświetlenie ewakuacyjne sali gimnastycznej	Oświetlenie sali gimnastycznej rzqd I	Oświetlenie sali gimnastycznej rzqd II	Oświetlenie sali gimnastycznej rzqd III	Oświetlenie sali gimnastycznej rzqd IV	Stworownik T-BOX układ grzewczo-wentylacyjny
Moc zainstalowana [kW]	8			--	--	--	0,8	0,8	0,8	0,8	0,8	--
Typ przewodu	YDYżo	--	--	YDYżo	YDYżo	YDYżo	YDYżo	YDYżo	YDYżo	YDYżo	YDYżo	YDYżo
Przekrój [mm ²]	5x10	--	--	3x4	3x4	3x4	3x2,5	5x2,5	5x2,5	5x2,5	5x2,5	2x2,5

UKŁAD TN-S
SAMOCZYNNIE WYŁĄCZENIE ZASILANIA



ZAKŁAD GOSPODARKI MIESZKANIOWEJ Sp. z o.o.
ul. Gen. Karola Świerczewskiego 46, 58-370 Boguszów-Gorce
tel. 74/ 844-94-11, 74/844-94-12, fax 74/ 844-94-69

Nazwa zadania:	Termomodernizacja budynku administracji publicznej, tj. Publicznego Gimnazjum nr 1 przy ul. L. Waryńskiego 10 w Boguszowie-Gorcach		
Investor:	Gmina Boguszów Gorce Pl. Odrodzenia 1 58-370 Boguszów-Gorce		

BRANŻA: INSTALACJE ELEKTRYCZNE			
PROJEKTANT:	mgr inż. Krzysztof Leszczyński	Upr.:	198/DOŚ/15
SPRACOWNIK:	mgr inż. Przemysław Jaromin	157/DOŚ/03	

NAZWA RYSUNKU

Schemat elektryczny rozdzielnic TSG (arkusz 1/2)

Data:	12.2015r.	Stadium:	PROJEKT WYKONAWCZY	Skala:	--	Nr rysunku:	11/IE
-------	-----------	----------	--------------------	--------	----	-------------	-------

Zastrzegam sobie wszelkie prawa wynikające z Ustawy o prawie autorskim. Pisanie niniejszy nie mo. 2x być w całości lub w części prawnym, bez uprzedniego pisemnego zezwolenia. Uzupelnienie lub odstępstwo kompromisów, bez pisemnej zgody firmy projektowej.